
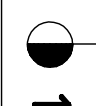
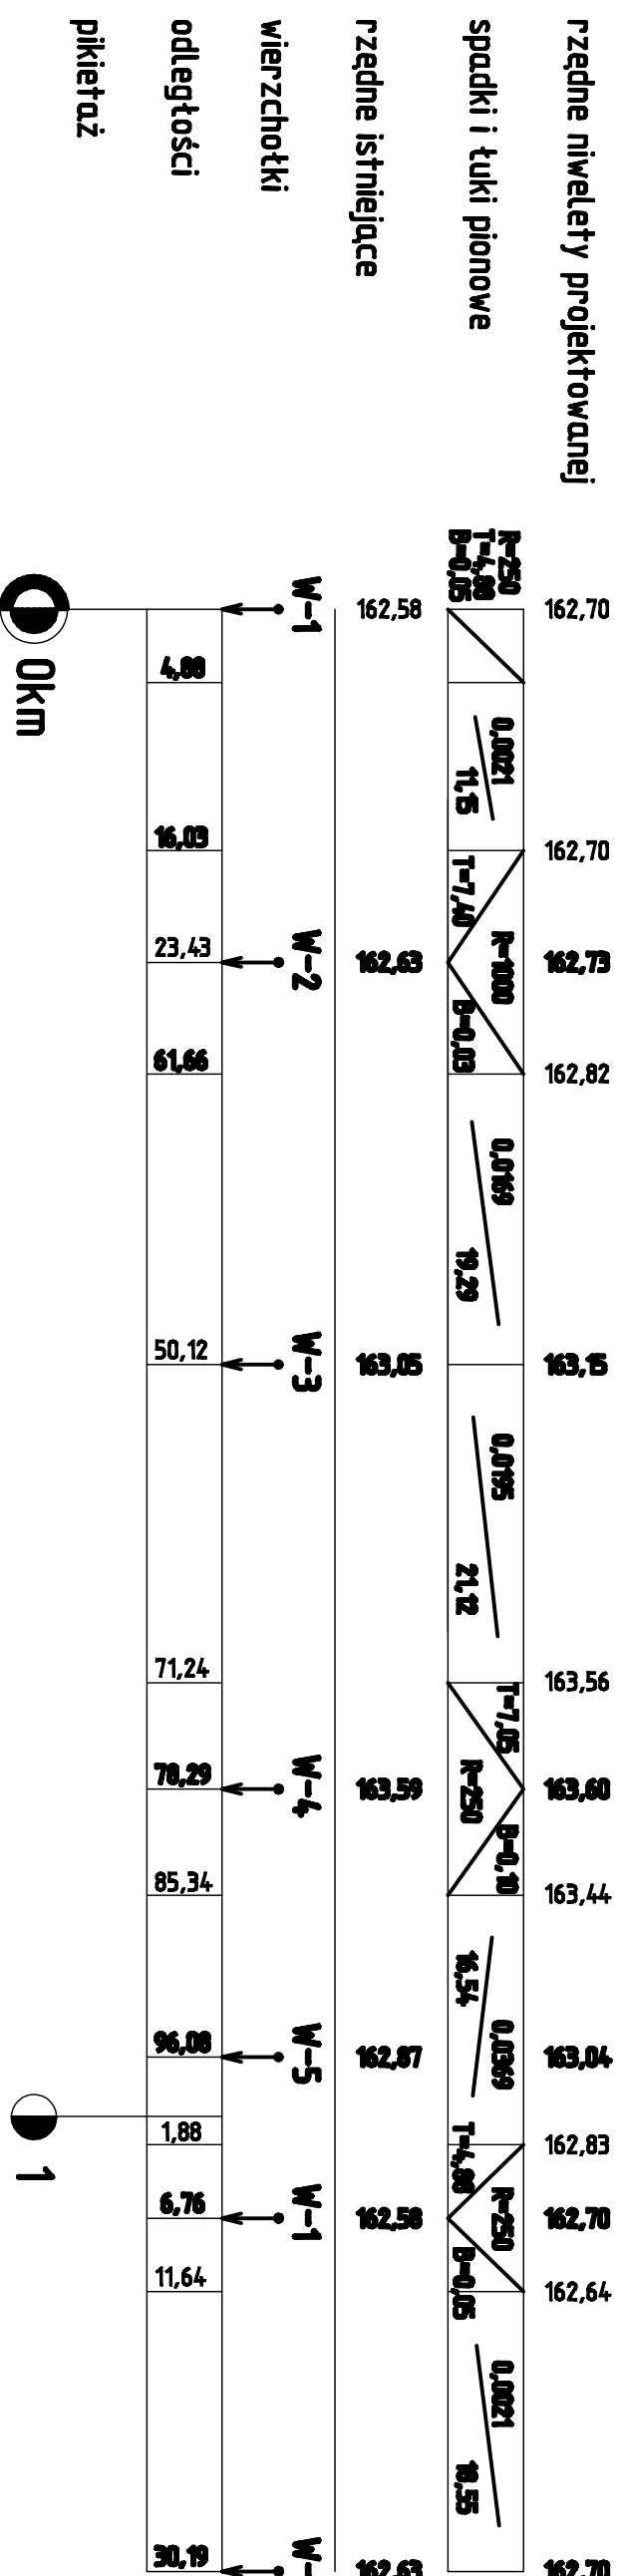
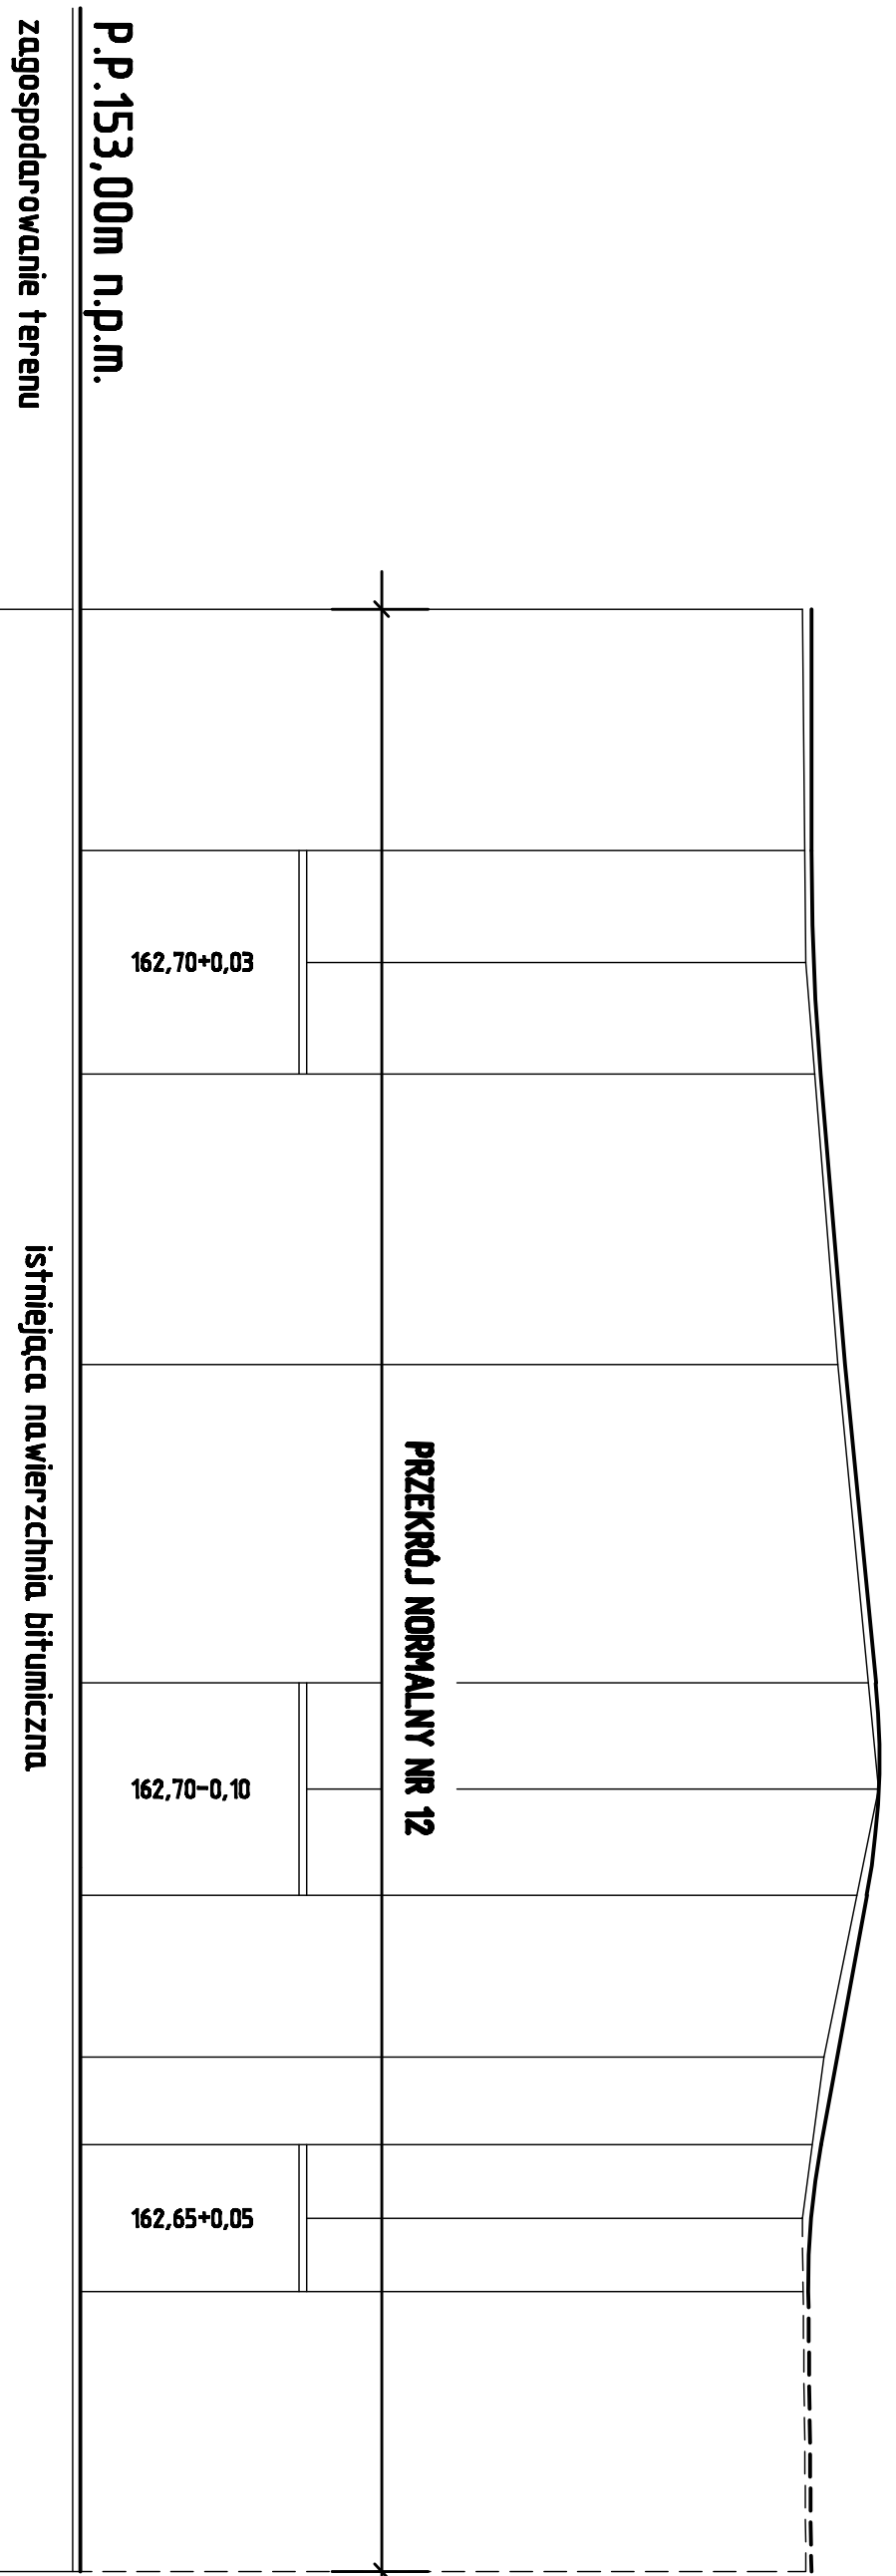


Przekrój podłużny na zewnętrznej obwodni ronda

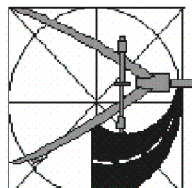

| | | | |
|---|--|---|--|
|  | | PROJEKT PROJEKT BUDOWLANO - WYKONAWCZY PRZEBUDOWY SKRZYŻOWANIA ULIC WOLNOŚCI, SPORTOWEJ, KONOPNICKEJ, NIDZICKEJ W DZIAŁDOWIE WRAZ Z PRZEBUDOWĄ ISTNIEJĄCEJ INFRASTRUKTURY | |
| USŁUGI PROJEKTOWE ANDRZEJ DUSIŃSKI UL. WARSZAWSKA 1 LOK. 19 TEL./FAX: 023 894 44 98 TEL. KOM. 522 262 040 NIP: 584-102-19-05 REGON: 140221285 | | INWESTOR GMINA MIASTO DZIAŁDOWO 13-200 DZIAŁDOWO, UL. ZAMKOWA 12 | |
| STADIUM PROJEKT BUDOWLANO - WYKONAWCZY | | SKALA 1 : 100 1 : 500 | |
| PROJEKTANT MGR INŻ. ANDRZEJ DUSIŃSKI upr. proj. nr 7342/CIE-101/84 | | SPRAWDZILI MGR INŻ. RYSZARD DOBROSIEŃSKI upr. proj. nr KBUI2126/24/68 | |
| PROJEKTOWY ZASTRZEŻENIE PROJEKTOWY ZASTRZEŻENIE | | PODPIS | |
| DATA LIPIEC 2009 R. | | PODPIS | |