



Zjazd z kostki betonowej Skala 1:50

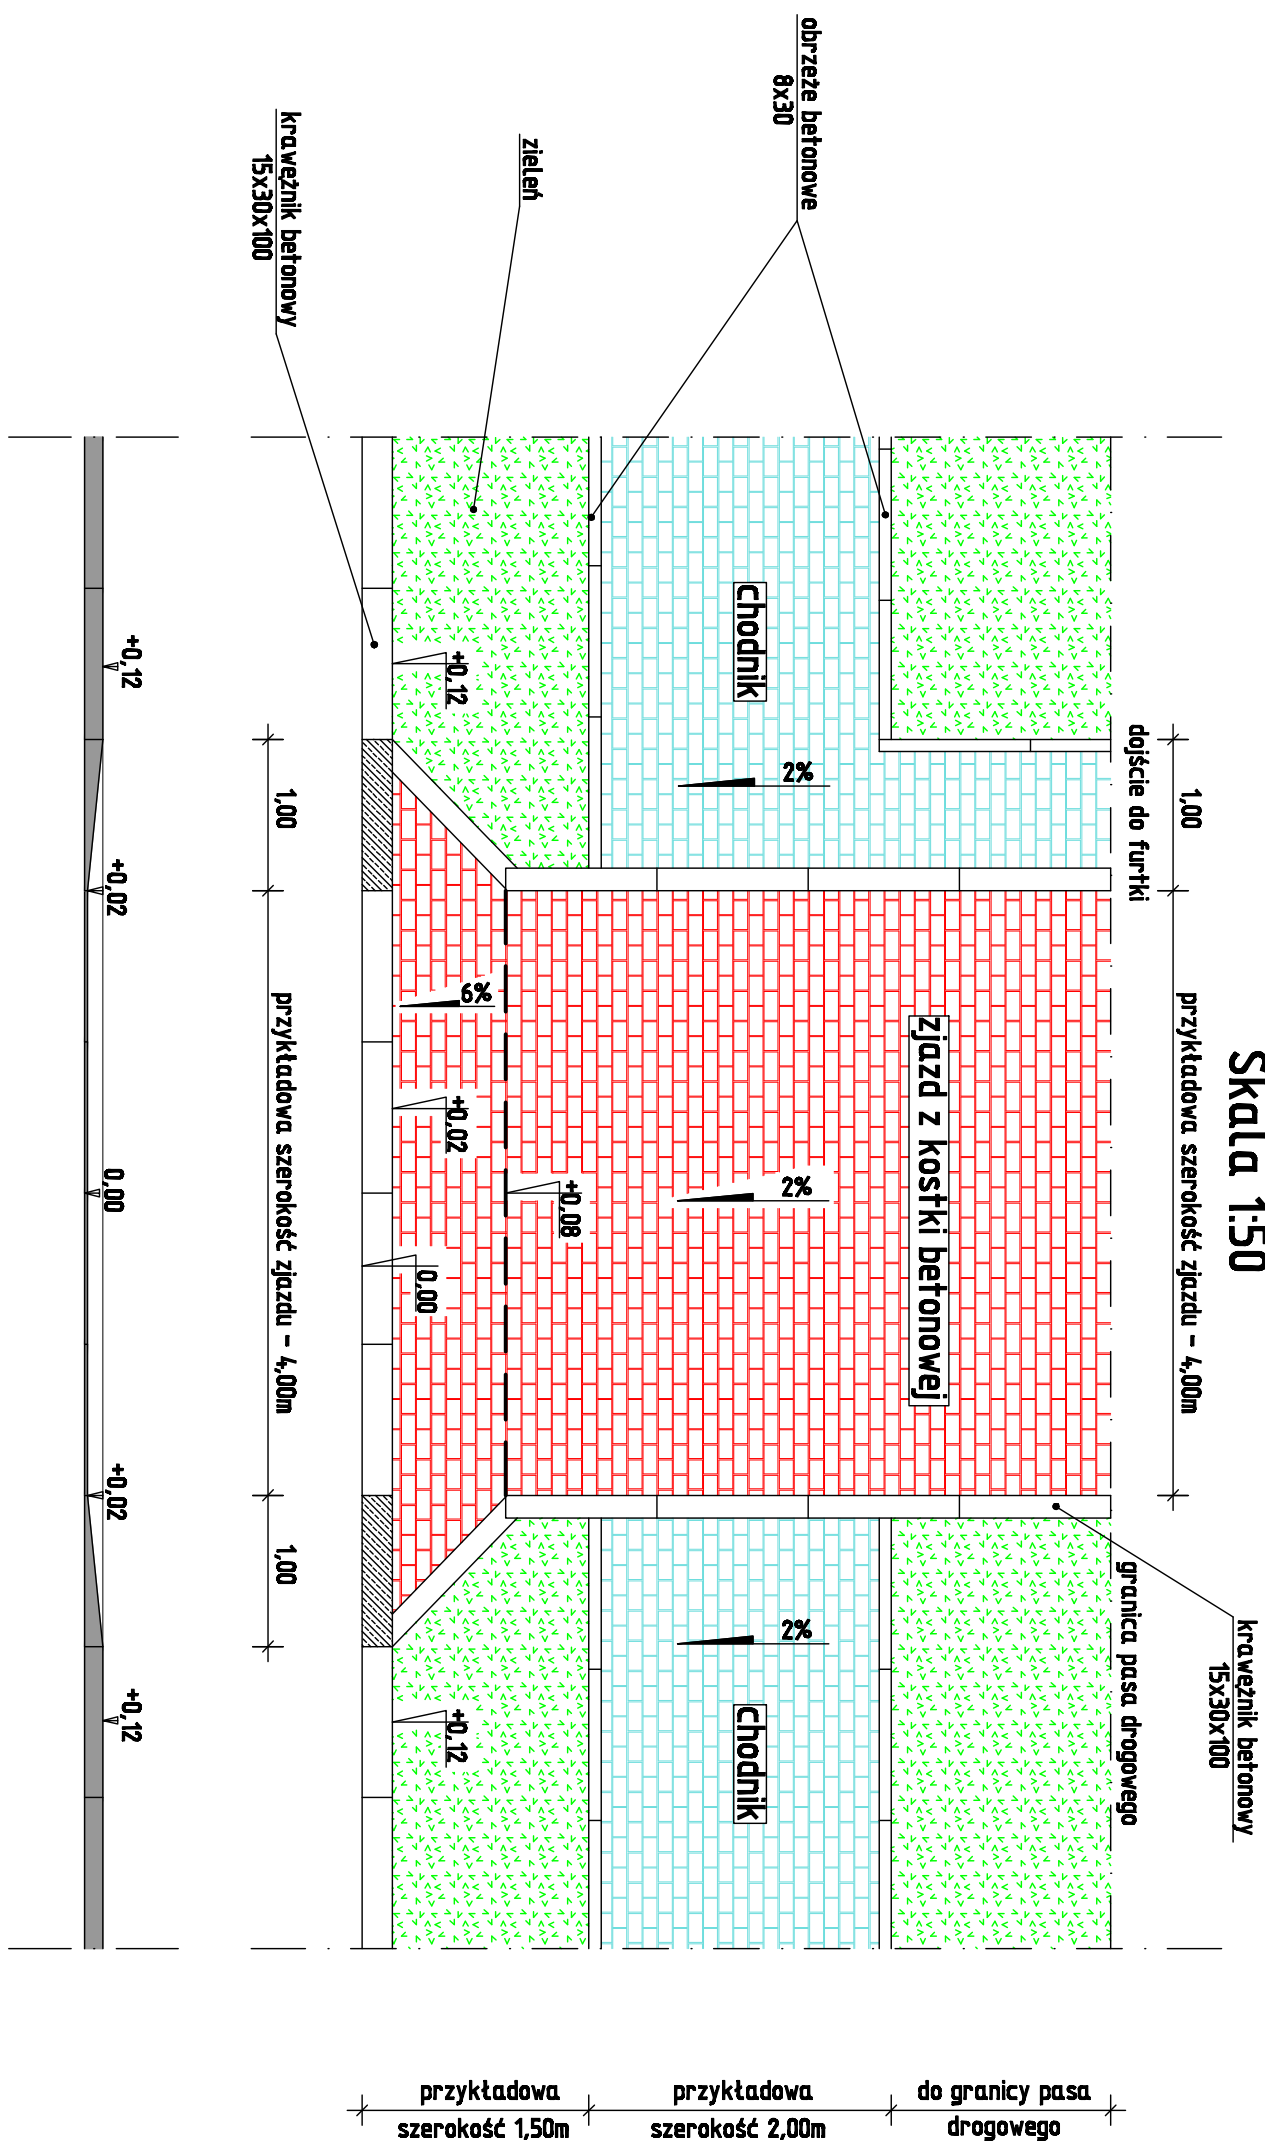


przykładowa szerokość 1,50m przykładowa szerokość 2,00m do granicy pasa drogowego

Zjazd przez chodnik Skala 1:50

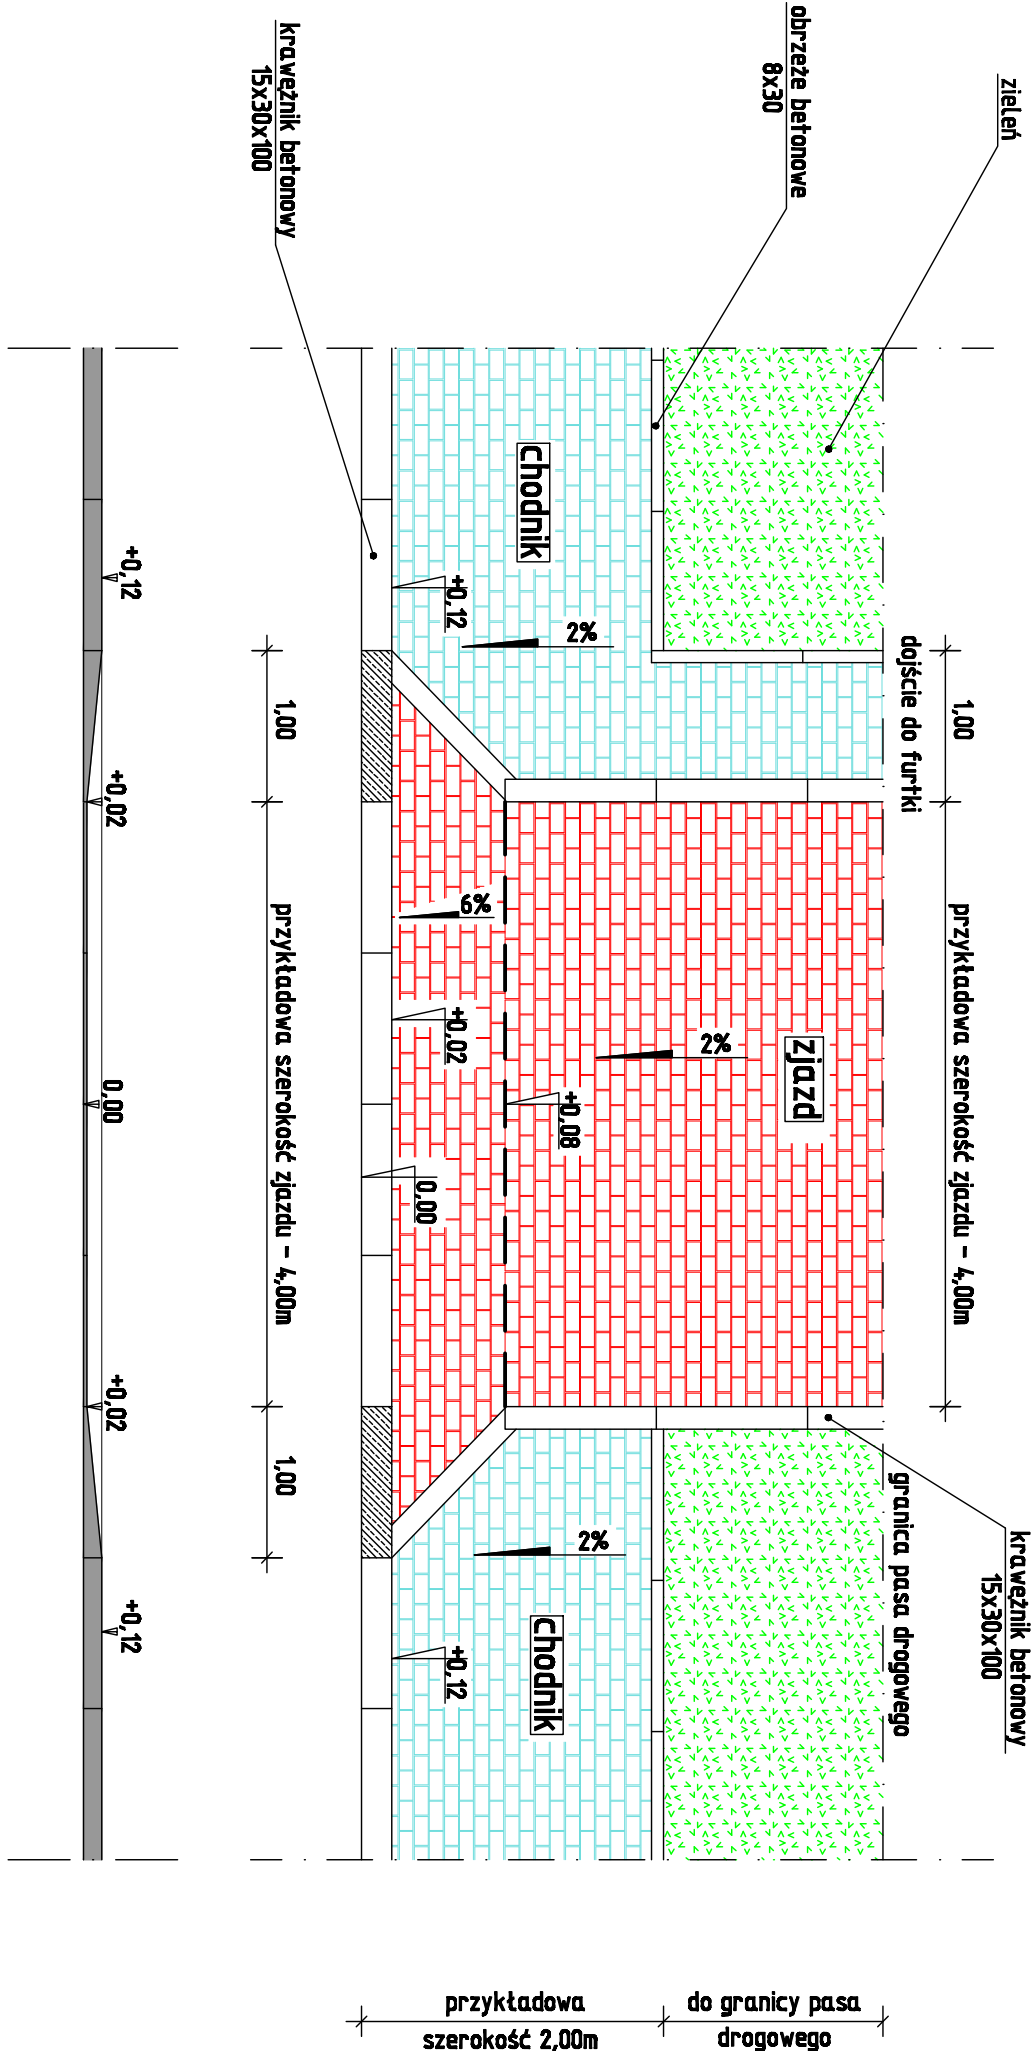


przykładowa szerokość 2,00m do granicy pasa drogowego

Przekrój zjazdu z kostki betonowej
0,15 0,75 do granicy pasa drogowego

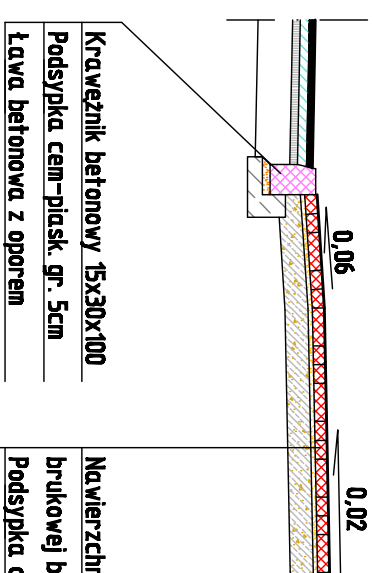

Krawężnik betonowy 15x30x100
Podsyпка cem-пiasek, gr. 5cm
Ława betonowa z oporem


przykładowa szerokość zjazdu - 4,00 m
Zasada kształtowania zjazdów bramowych na chodniku

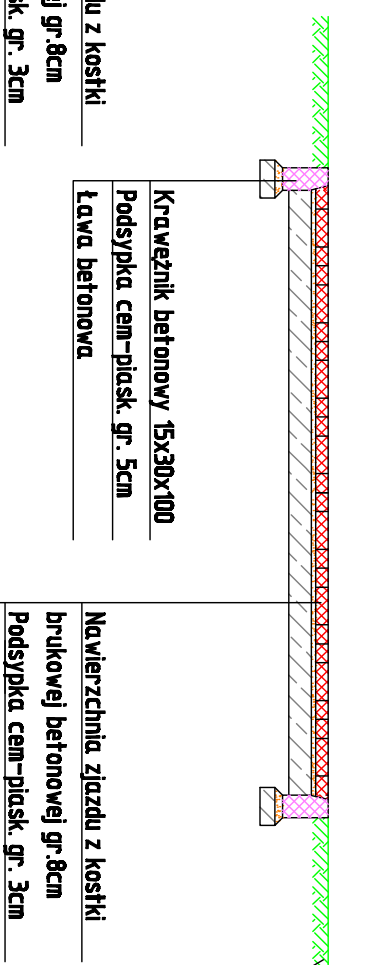

Krawężnik betonowy 15x30x100
Podsyпка cem-пiasek, gr. 5cm
Ława betonowa


Nawierzchnia zjazdu z kostki brukowej betonowej gr.8cm
Podsyпка cem-пiasek, gr. 3cm
Podbudowa z kruszywa naturalnego stabilizowanego cementem gr. 15cm

Przekrój zjazdu z kostki betonowej
0,15 0,75 do granicy pasa drogowego

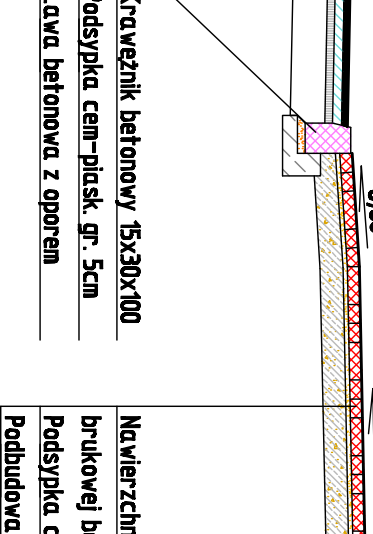

Krawężnik betonowy 15x30x100
Podsyпка cem-пiasek, gr. 5cm
Ława betonowa z oporem


przykładowa szerokość zjazdu - 4,00 m
Zasada kształtowania zjazdów bramowych na chodniku

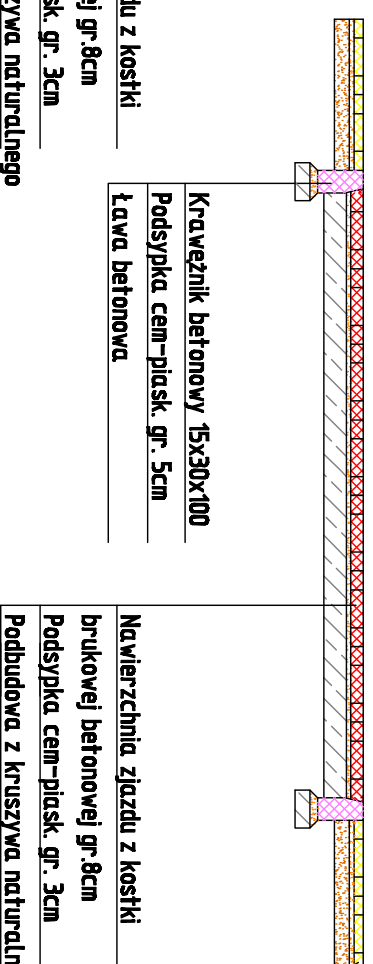

Krawężnik betonowy 15x30x100
Podsyпка cem-пiasek, gr. 5cm
Ława betonowa

Nawierzchnia zjazdu z kostki brukowej betonowej gr.8cm
Podsyпка cem-пiasek, gr. 3cm
Podbudowa z kruszywa naturalnego stabilizowanego cementem gr. 15cm

Chodnik z kostki brukowej betonowej gr.6cm
Podsyпка cem-пiasek, gr. 3cm
Podbudowa z kruszywa naturalnego stabilizowanego mechanicznie gr. 10cm

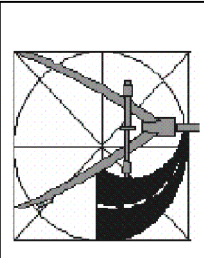

URZĄD PROJEKTOWY
ANDRZEJ DUSIŃSKI
UL. WARSZAWSKA 10C/18
01-651 Warszawa
TEL. (022) 522 282 880
FAX (022) 522 282 881
REGON 142047222

PROJEKT BUDOWLANO - WYKONAWCZY PRZEBUDOWY SKRZYŻOWANIA ULIC WOLNOŚCI, SPORTOWEJ, KONOPNICKEJ, NIDZICKIEJ W DZIAŁKOWIE WRAZ Z PRZEBUDOWĄ ISTNIEJĄCEJ INFRASTRUKTURY
INWESTOR
GMINA MIASTO DZIAŁDOWO
13-200 DZIAŁDOWO, UL. ZAMKOWA 12
STADIUM
PROJEKT BUDOWLANO - WYKONAWCZY
PRACOWNIA
DROGOWA
SKALA
1:50
NUMER PRZEBUDOWY
6

PROJEKTANT
MGR INŻ. ANDRZEJ DUSIŃSKI
upr. pol. nr 7342/CIE-10/04

SPRAWCZĄCY
MGR INŻ. RYSZARD DOBROSIELSKI
upr. pol. nr KBUI2126/24/08

PRACOWNIA
PCOPIBIS

PRACOWNIA
PCOPIBIS

PRACOWNIA
PCOPIBIS

DATA
LIPIEC 2009 R.