



Zjazd z kostki betonowej
Skala 1:50

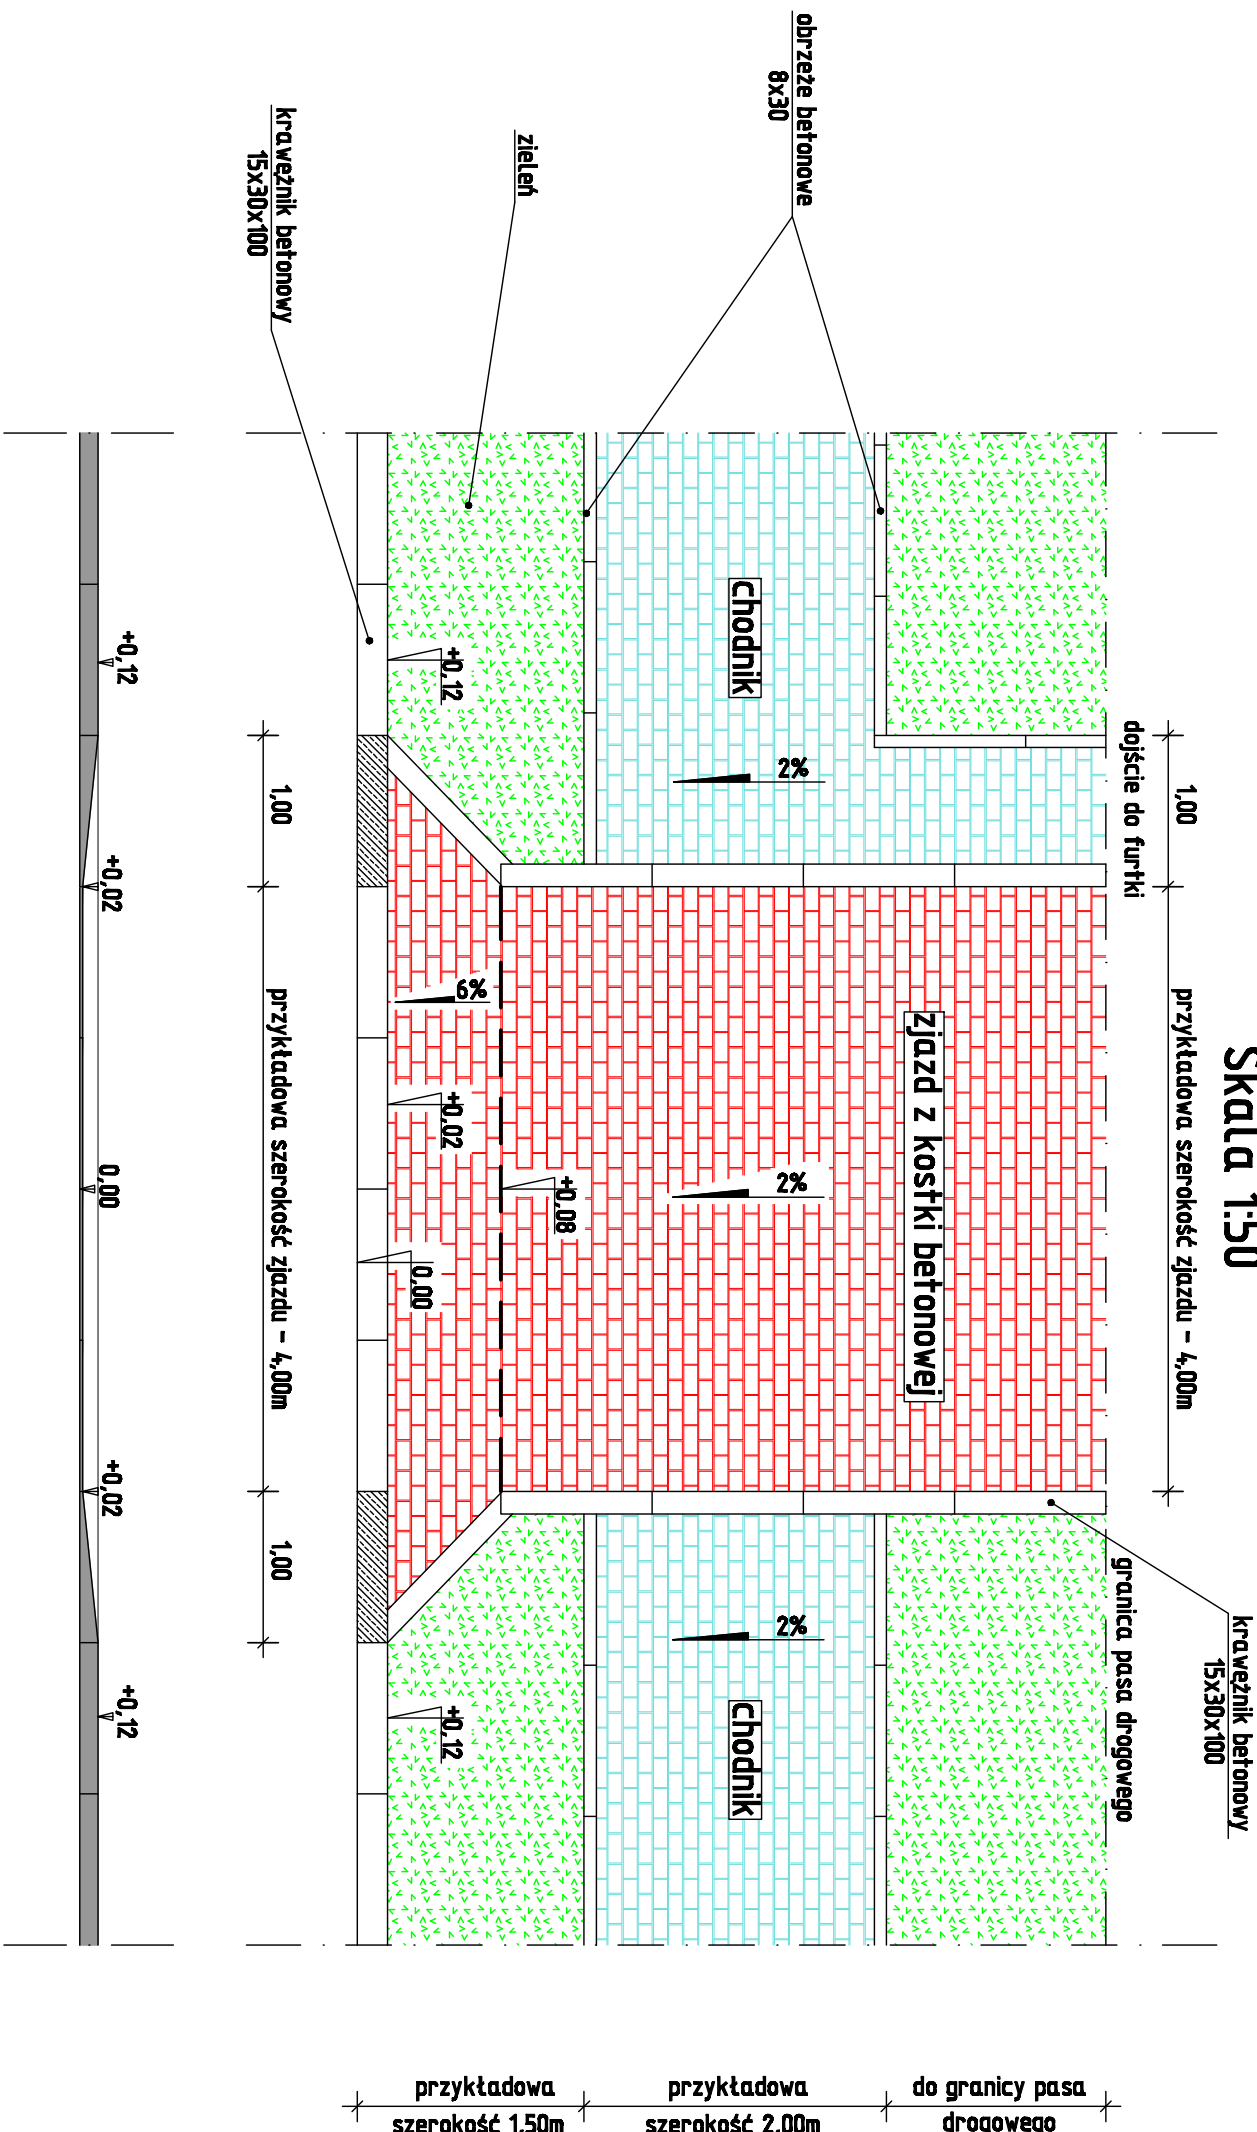


przykładowa szerokość zjazdu - 4,00m
przykładowa szerokość 1,50m
przykładowa szerokość 2,00m
do granicy pasa drogowego

Zjazd przez chodnik
Skala 1:50

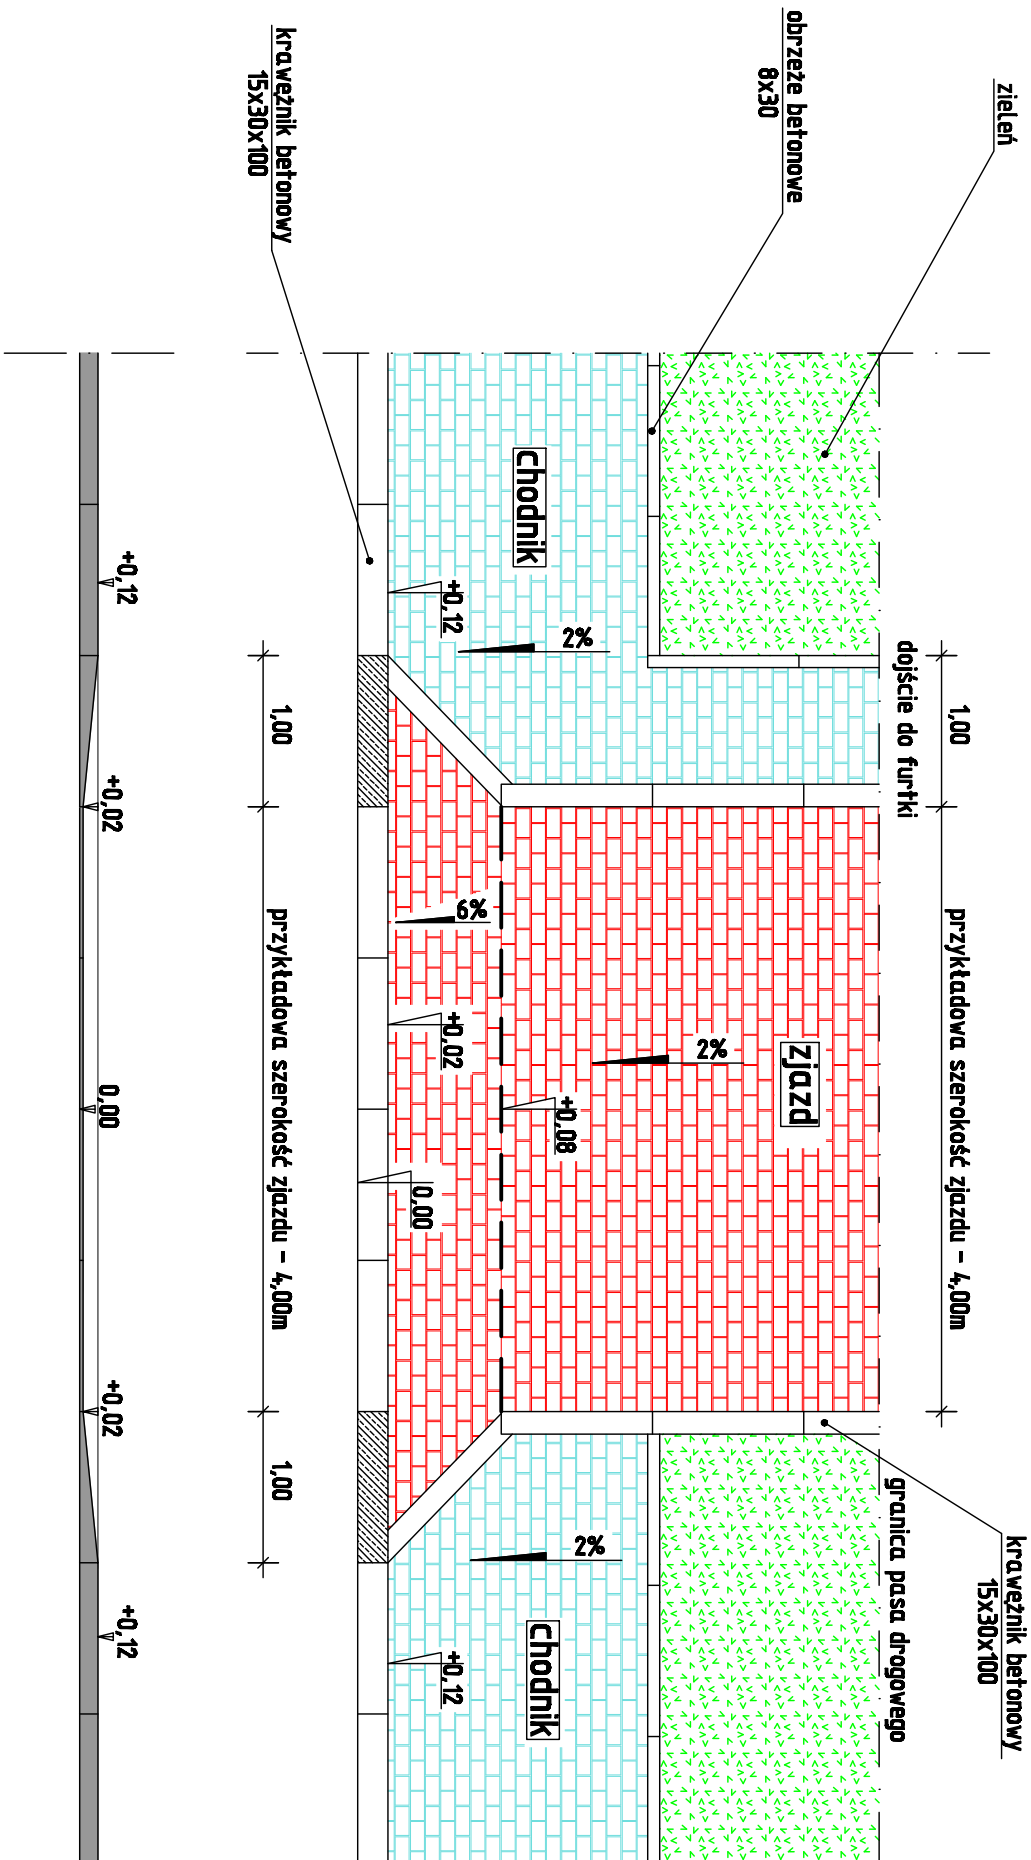


przykładowa szerokość zjazdu - 4,00m
przykładowa szerokość 2,00m
do granicy pasa drogowego


Zjazd indywiduálny
Skala 1:50

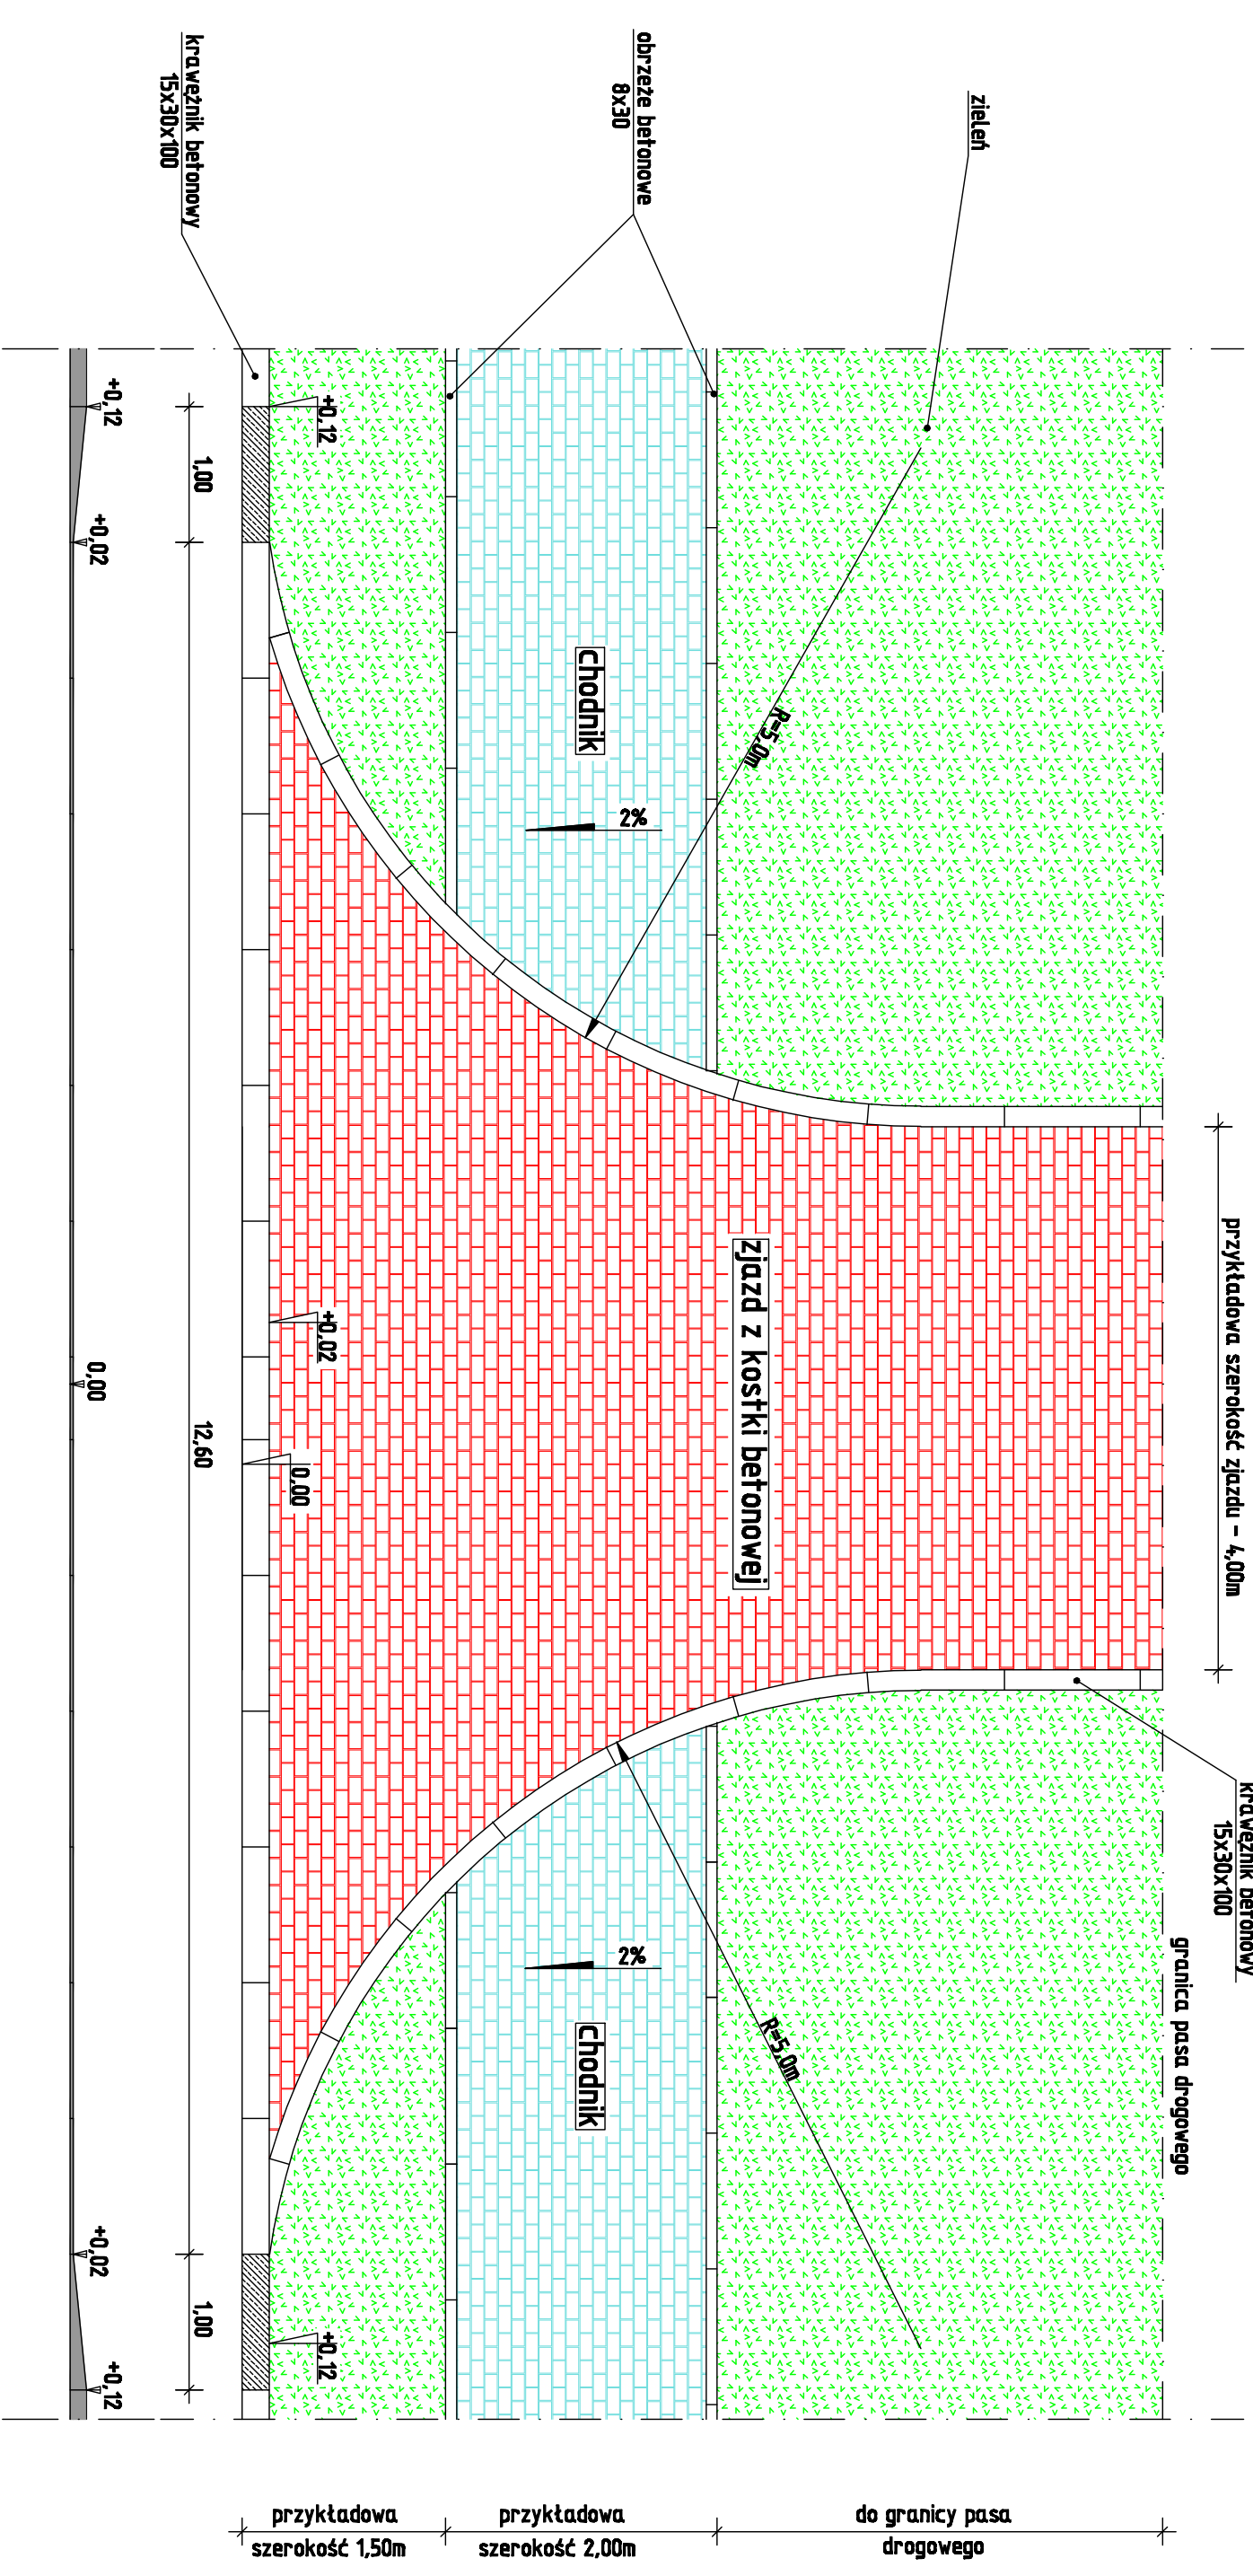





przykładowa szerokość zjazdu - 4,00m
przykładowa szerokość 1,50m
przykładowa szerokość 2,00m
do granicy pasa drogowego

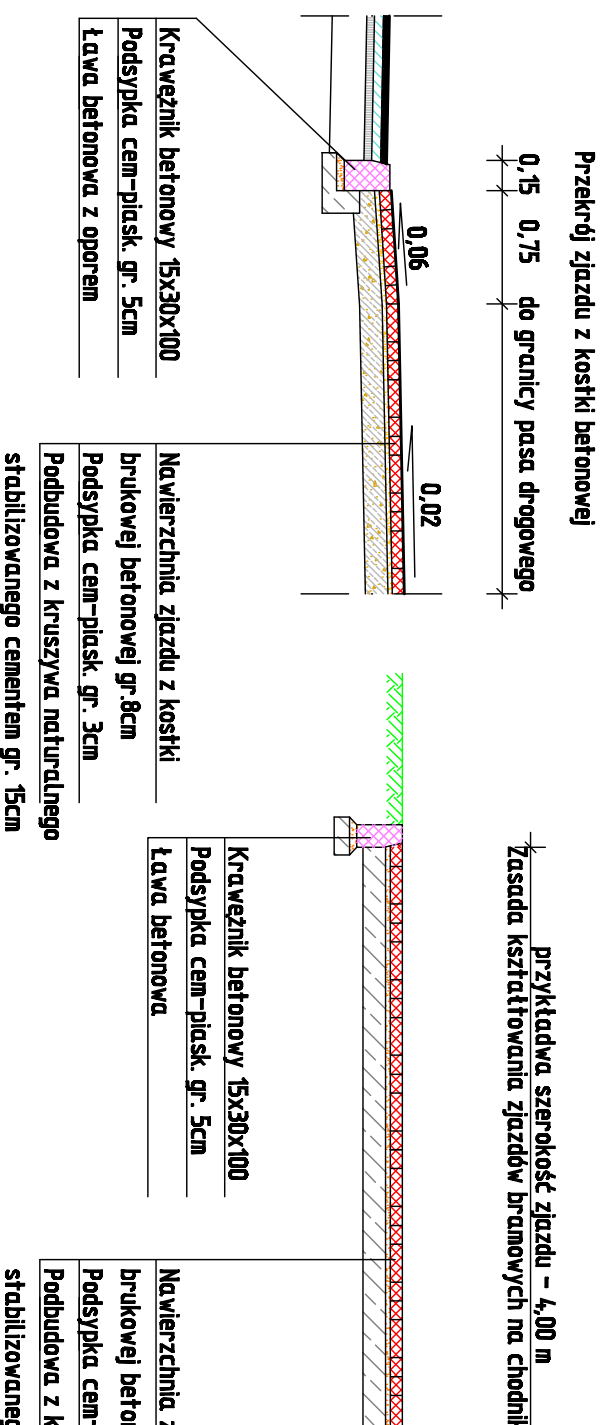

Przekrój zjazdu z kostki betonowej
0,15 0,75 do granicy pasa drogowego
Zasada kształtowania zjazdów bramy na chodniku

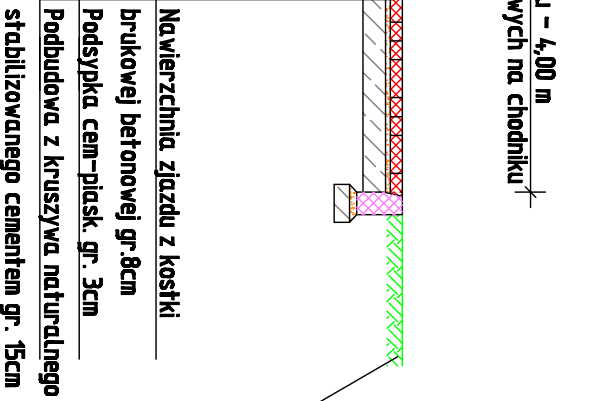

Przekrój zjazdu z kostki betonowej
0,15 0,75 do granicy pasa drogowego
Zasada kształtowania zjazdów bramy na chodniku

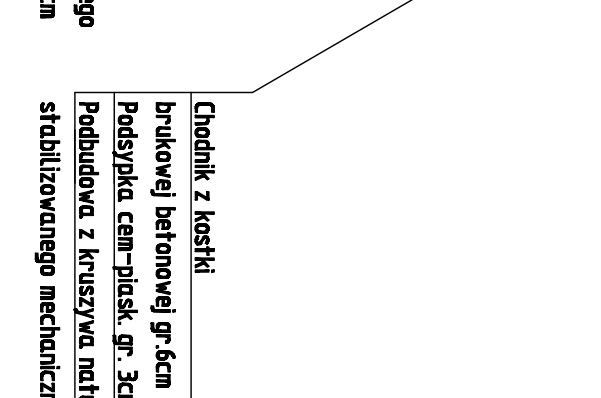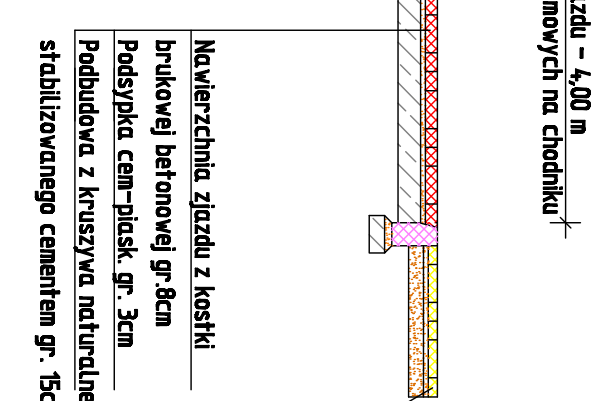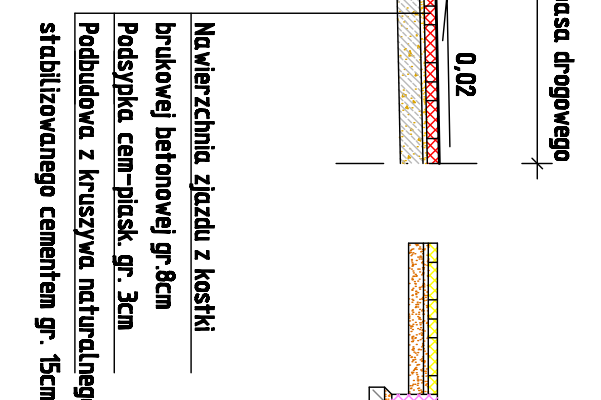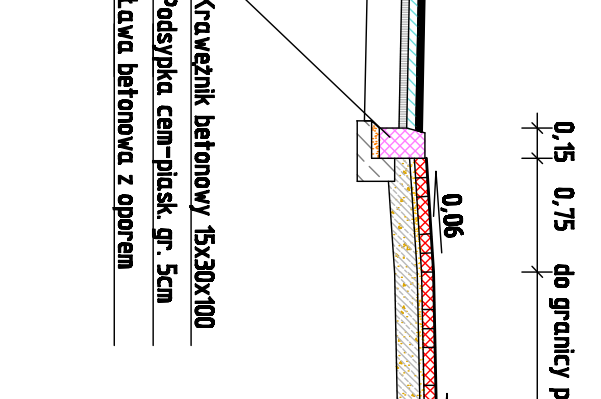

		PROJEKT BUDOWLANO - WYKONAWCZY PRZEBUDOWY UL. NIDZICKIEJ W DZIAŁOWIE WRAZ Z PRZEBUDOWĄ ISTNIEJĄCEJ INFRASTRUKTURY	
INWESTOR GMINA MIASTO DZIAŁOWO 15-280 DZIAŁOWO, UL. ŻEMCOWA 12		SKALA 1:50	
WYKONAWCA PROJEKT BUDOWLANO - WYKONAWCZY GEOMETRIA ZJAZDÓW		WYKONAWCA 6	
WYKONAWCA MGR INŻ. ANDRZEJ DUSIŃSKI ul. pól nr 73D/CE-10/04		WYKONAWCA MGR INŻ. RYSZARD DOBROGIELSKI ul. pól nr 73D/CE-10/04	
DATA LIPiec 2009 R.		DATA LIPiec 2009 R.	