PK-3 - PK-4
Przekrój normalny Nr 4
od km 0+461,50 do km 0+492,00

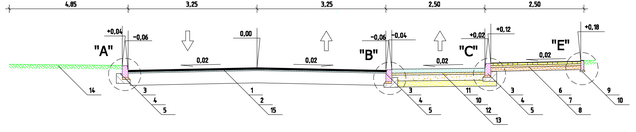

PK-3 - PK-4
Przekrój normalny Nr 5
od km 0+492,00 do km 0+508,00 od km 0+546,50 do km 0+576,30

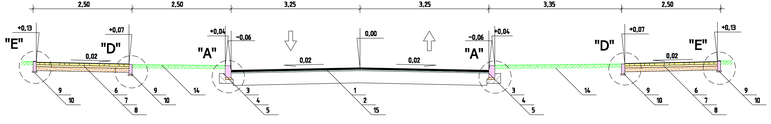

PK-3 - PK-4
Przekrój normalny Nr 6
od km 0+508,00 do km 0+546,50

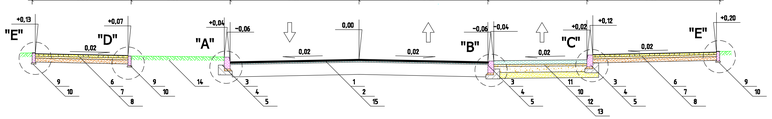

PK-3 - PK-4
Przekrój normalny Nr 7
od km 0+576,30 do km 0+589,00 od km 0+616,00 do km 0+794,50

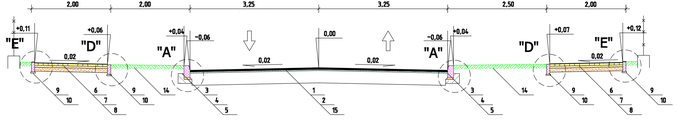

PK-3 - PK-4
Przekrój normalny Nr 8
od km 0+589,00 do km 0+616,00

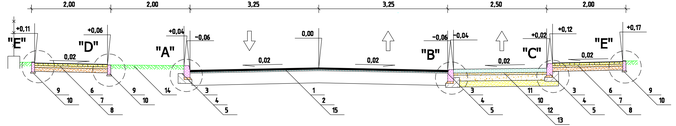

PK-3 - PK-4
Przekrój normalny Nr 9
od km 0+794,50 do km 0+809,64

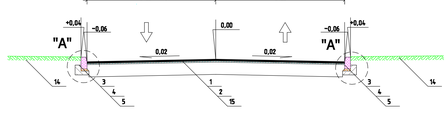

Szczegół "A"
Skala 1:10

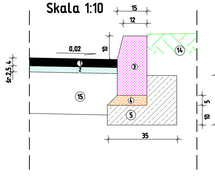

Szczegół "B"
Skala 1:10

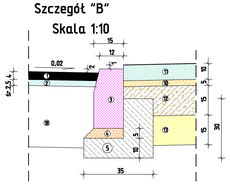

Szczegół "C"
Skala 1:10

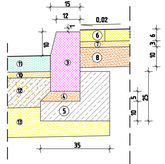

Szczegó "D"
Skala 1:10

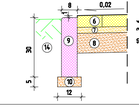

Szczegó "E"
Skala 1:10

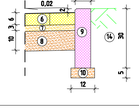

LEGENDA:

1. Warstwa ścieralna z betonu asfaltowego 0/12,8 mm grubości 4 cm
2. Warstwa wyrównawcza z betonu asfaltowego 0/12,8 mm grubości zmiennej średnio 2,5 cm
3. Krawężnik betonowy 15x30x100 cm z betonu klasy C20/25
4. Podsypka cementowo-piaskowa o zawartości cementu 1:4 grub. 5 cm
5. Ława betonowa z oporem z betonu cement. klasy C12/15
6. Chodnik z kostki z brukowej betonowej szarej grub. 6 cm
7. Podsypka cementowo-piaskowa o zawartości cementu 1:4 grub. 3 cm
8. Podbudowa z kruszywa naturalnego stabilizowanego mechanicznie (mieszanka piasku, żwiru i pospółki) grubości 10 cm
9. Obrzeże betonowe 8 x 30 cm
10. Podsypka piaskowa gr.5 cm
11. Nawierzchnia parkingu akoplyt
12. Podbudowa z kruszywa łamanego o ciągłym uziarnieniu 0/31,5 mm stabilizowanego mechanicznie grubości 15 cm
13. Warstwa odsączająca z piasku grubości 15 cm
14. Zieleń
15. Istniejąca nawierzchnia bitumiczna

PROJEKT BUDOWLANO - WYKONAWCZY PRZEBUDOWY UL. NIDZICKIEJ W DZIAŁDOWIE WRAZ Z PRZEBUDOWĄ ISTNIEJĄCEJ INFRASTRUKTURY

INWESTOR: GMINA MIASTO DZIAŁDOWO 13-200 DZIAŁDOWO, UL. ZAMKOWA 12

BRANŻA: DROGOWA

SKALA: 1:50

NAZWA RYSUNKU: PRZEKRÓJE NORMALNE

NUMER RYSUNKU: 5-2

PROJEKTOWAŁ: MGR INŻ. ANDRZEJ DUSIŃSKI upr. proj. nr 7842/OE/10164

SPRAWDZIŁ: MGR INŻ. RYSZARD DOMOSIELSKI upr. proj. Nr KIELCE/0624/89

FORMAT: A3

DATA: LIPIEC 2009 R.

BIURO PROJEKTÓW HANDEL-DUSIŃSKI
ul. Nidzicka 1, 13-200 Działdowo
tel. kom. 606 180 180
tel. kom. 512 182 182
NIP 566-10-29-943
REGON 130215708