
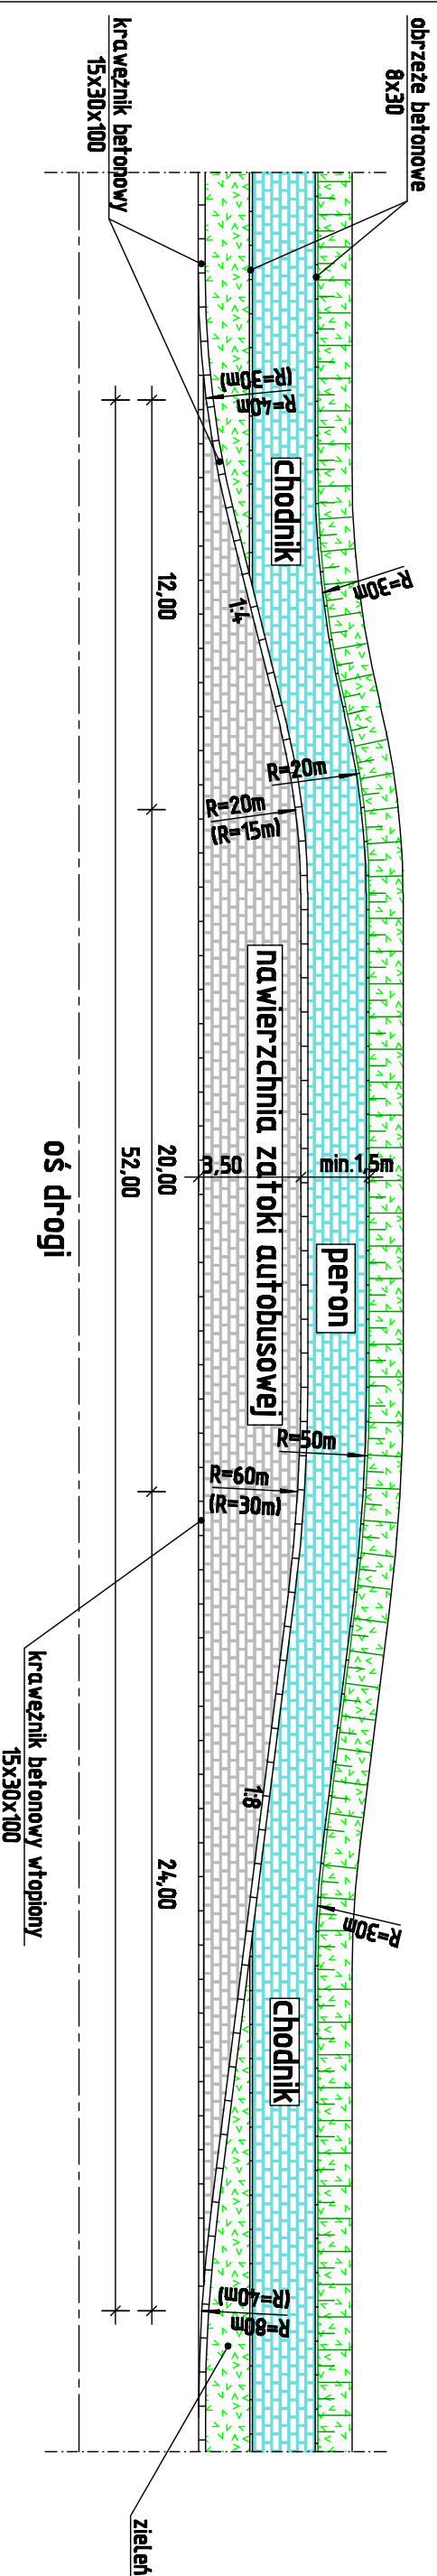


Geometria zatoki autobusowej

Skala 1:200

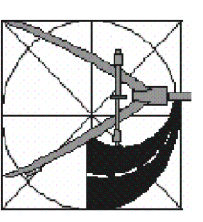

		USŁUGI PROJEKTOWE ANDRZEJ DUSIŃSKI UL. WARSZAWSKA 6, CDK 118 05-800 WĘSKA TEL. KONT. 502 282 800 NIP 558-103-19-05 REGON 140231295	
PRAWA AUTORSKIE ZASTRZEŻONE		PROJEKT PROJEKT BUDOWLANO - WYKONAWCZY PRZEBUDOWY UL. NIDZICKIEJ W DZIAŁDOWIE WRAZ Z PRZEBUDOWĄ ISTNIEJĄCEJ INFRASTRUKTURY	
INWESTOR GMINA MIASTO DZIAŁDOWO 13-200 DZIAŁDOWO, UL. ZAMKOWA 12		BRANŻA DROGOWA	
STUDIUM PROJEKT BUDOWLANO - WYKONAWCZY		SKALA 1:200	
RYSYUNEK GEOMETRIA ZATOKI AUTOBUSOWEJ		NUMER RYSUNKU 8	
PROJEKTANT MGR INŻ. ANDRZEJ DUSIŃSKI upr. proj. nr 7342/GJE-101/94	OPRACOWAŁ:	SPRAWIŁ: MGR INŻ. RYSZARD DOBROSIELSKI upr. proj. nr KBUI21282/4/88	
PODPIS	PODPIS	PODPIS	
DATA LIPIEC 2009 R.			