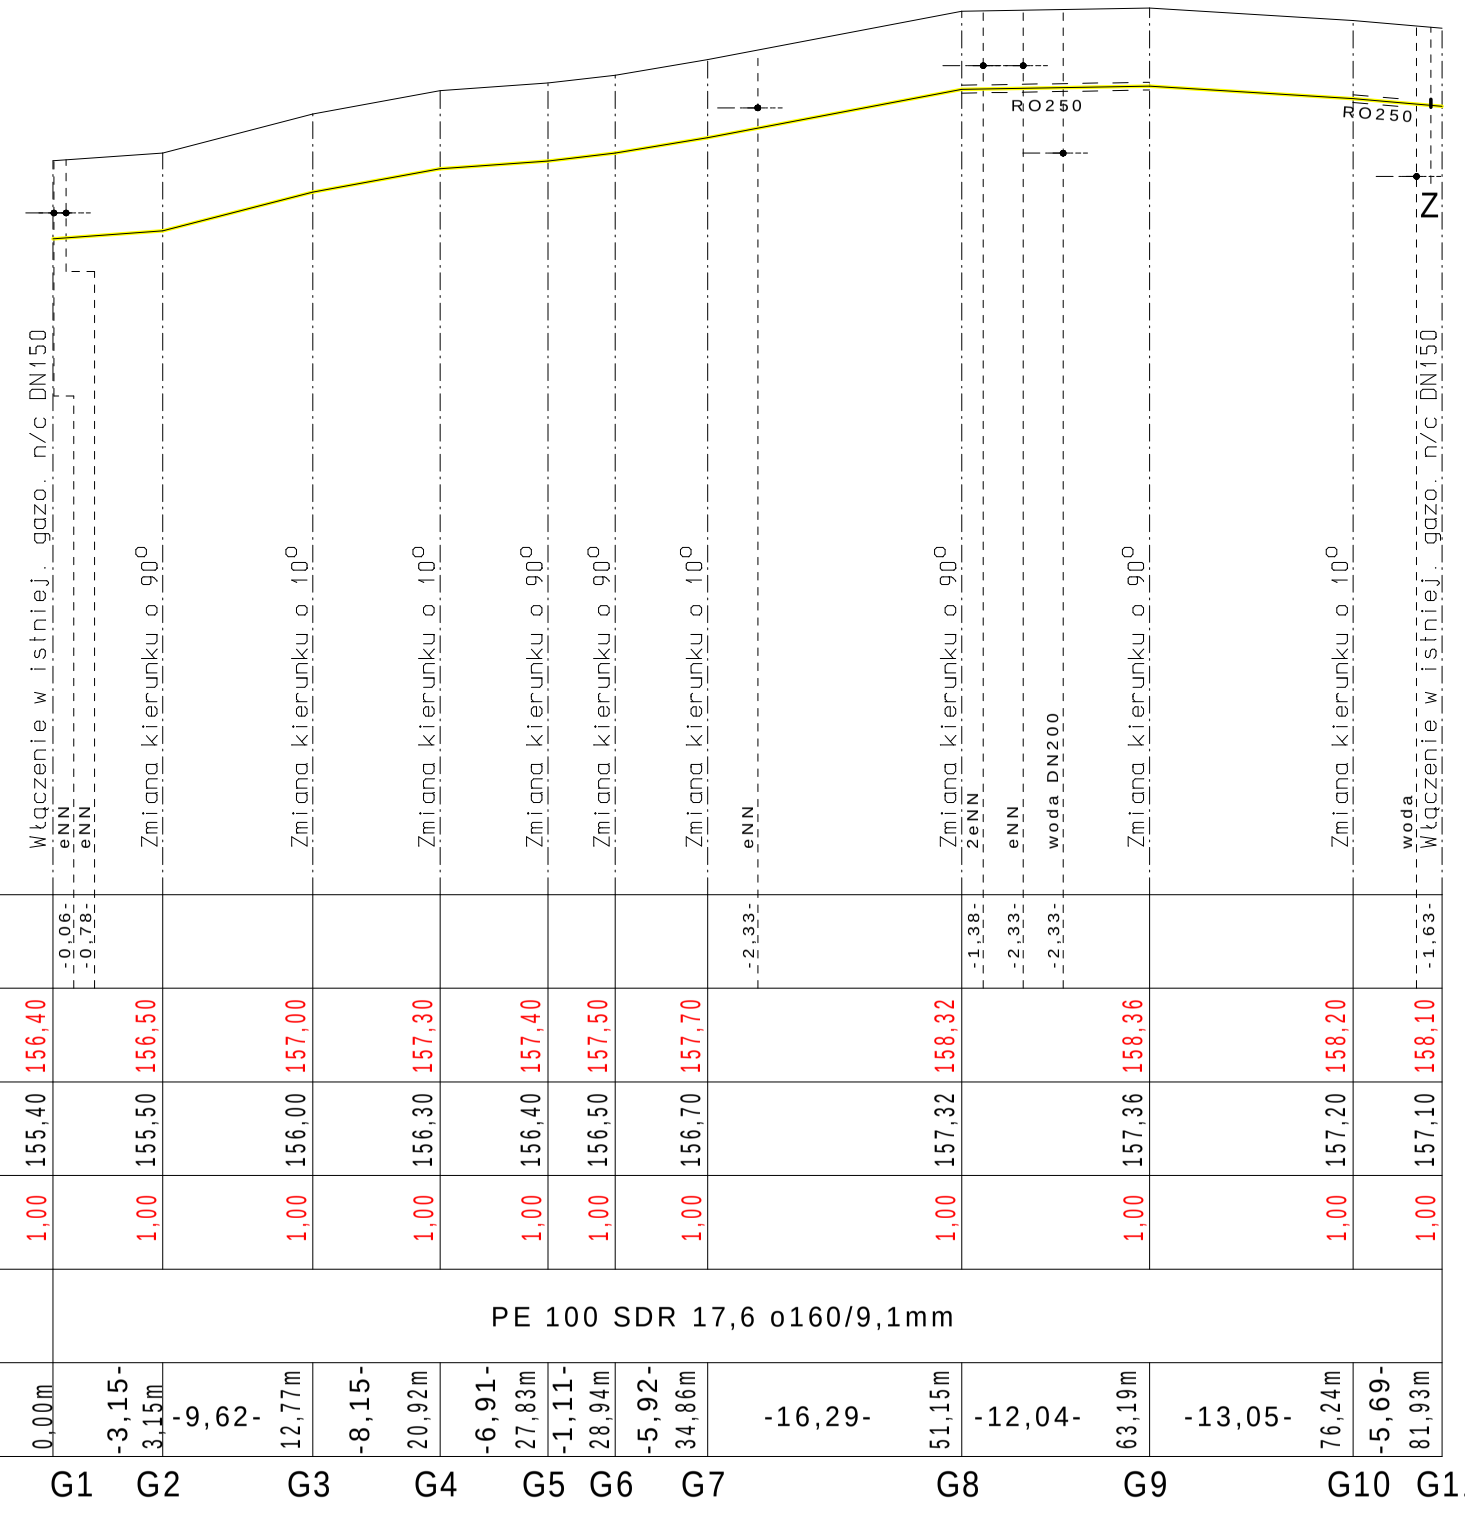

P.P.= 147.00 m n.p.m.

		G1	G2	G3	G4	G5	G6	G7	G8	G9	G10	G11
Włączenie w istniejący gaz. n/c DN150												
eNN		-0,06-										
eNN		-0,78-										
Zmiana kierunku o 90°												
Zmiana kierunku o 10°												
Zmiana kierunku o 10°												
Zmiana kierunku o 90°												
Zmiana kierunku o 90°												
Zmiana kierunku o 10°												
eNN								-2,33-				
Zmiana kierunku o 90°												
ZeNN									-1,38-			
eNN									-2,33-			
woda_DN200									-2,33-			
Zmiana kierunku o 90°												
Zmiana kierunku o 10°												
woda												
Włączenie w istniejący gaz. n/c DN150												
Odległości między uzbrojeniem [m]												
Rzędna terenu istniejącego [m n.p.m.]	156,40		156,50	157,00	157,30	157,40	157,50	157,70	158,32	158,36	158,20	158,10
Rzędna osi rurociągu [m n.p.m.]	155,40		155,50	156,00	156,30	156,40	156,50	156,70	157,32	157,36	157,20	157,10
Zagłębienie osi rurociągu względem terenu ist. [m]	1,00		1,00	1,00	1,00	1,00	1,00	1,00	1,00	1,00	1,00	1,00
Materiał, średnice [mm]	PE 100 SDR 17,6 o160/9,1mm											
Odległości bieżące [m] długości [m]	0,00m	-3,15-	3,15m -9,62-	12,77m -8,15-	20,92m -6,91-	27,83m -1,11-	28,94m -5,92-	34,86m -16,29-	51,15m -12,04-	63,19m -13,05-	76,24m -5,69-	81,93m

UWAGA

W przypadku wystąpienia kolizi z istniejącym uzbrojeniem, uzbrojenie to przebudować wg wskazania odpowiednich służb

PROJEKT: PROJEKT BUDOWLANO - WYKONAWCZY PRZEBUDOWY SKRZYŻOWANIA ULICY KONOPNICKIEJ i odcinka ulicy HALLERA (od skrzyżowania z ul. Męczenników do skrzyżowania z ul.Norwida) w DZIAŁDOWIE Z NIEZBĘDNĄ INFRASTRUKTURĄ

INWESTOR: GMINA MIASTO DZIAŁDOWO 13-200 DZIAŁDOWO, UL. ZAMKOWA 12

USŁUGI PROJEKTOWE ANDRZEJ DUSIŃSKI 06-500 MŁAWA UL. WARSZAWSKA 1 LOK. 19 TEL./FAX 023 654 4888/
NIP 569-102-19-05 REGON 130231295

STADIUM: PROJEKT BUDOWLANO -WYKONAWCZY

BRANŻA: SANITARNA

SKALA: 1:100/500

RYSUNEK: Profil sieci gazowej -odc.: G1- G11 przebudowa sieci gazowej niskiego ciśnienia

NUMER RYSUNKU: 2.1

PROJEKTANT: MGR INŻ. DARIUSZ NEHRING upr. proj. CIE28/90; MAZ/0331/PWOS/04

PODPIS

PRAWA AUTORSKIE ZASTRZEŻONE

DATA: LIPIEC 2009 r.