LEGENDA

- niweleta projektowana
- niweleta istniejąca
- skrzyżowanie
- zjazd w/g K.P.E.D. 03.89.
- zjazd w/g K.P.E.D. 03.90.

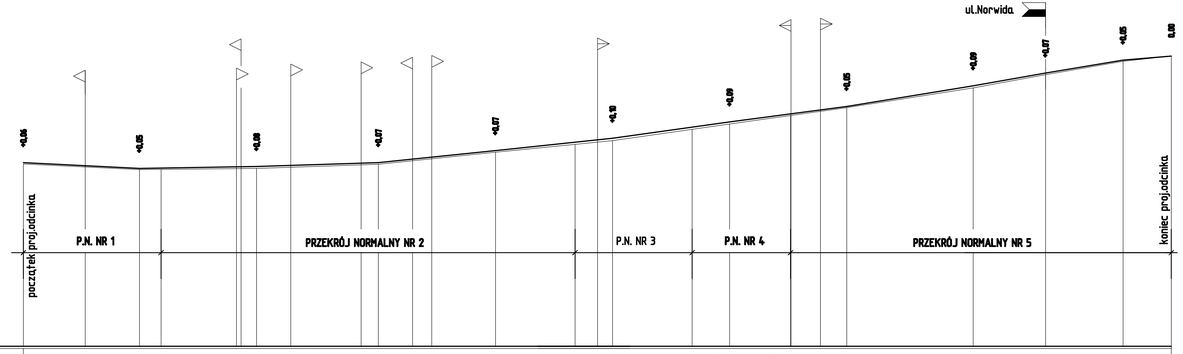

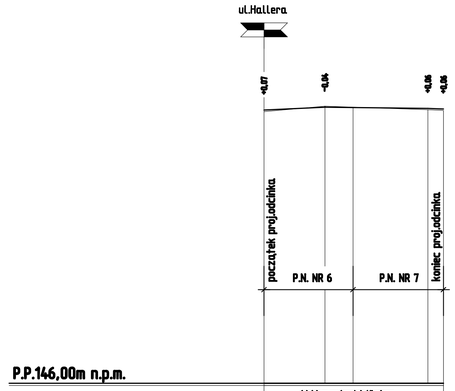

ul.Hallera

PROJEKT BUDOWLANO - WYKONAWCZY PRZEBUDOWY UL. KONOPNICKIEJ I UL. HALLERA W DZIAŁDOWIE WRAZ Z PRZEBUDOWĄ ISTNIEJĄCEJ INFRASTRUKTURY

INWESTOR: GMINA MIASTO DZIAŁDOWO 13-200 DZIAŁDOWO, UL. ZAMKOWA 12

BRANŻA: DROGOWA

SKALA: 1 : 100 / 500

RYSUNEK: PROFIL PODŁUŻNY

NUMER RYSUNKU: 3-1

AUTOR PROJEKTU: MGR INŻ. ANDRZEJ DUSIŃSKI upr. proj. nr 73402/IE-101/84

OPRACOWAŁ: MGR INŻ. RYSZARD DOBROGIELSKI upr. proj. nr KBUO/12604/08

PODPIS:

DATA: LIPIEC 2009 R.

URZĄD PROJEKTOWY ANDRZEJ DUSIŃSKI 14-100 Ostróda UL. PARTYZANTÓW 1 TEL. KOM. 502 787 840

NIP 739-102-79-21 REGON 190315155

PRAWA AUTORSKIE ZASTRZEŻONE