

U C H W A Ł A Nr XXX/68/97  
 Rady Miejskiej w Działdowie  
 z dnia 12 września 1997 roku

w sprawie: przystąpienia do sporządzenia zmiany planu ogólnego zagospodarowania przestrzennego miasta Działdowa.

Na podstawie art.18, ust.2, pkt 15 z dnia 8 marca 1990r. o samorządzie terytorialnym /Dz.U.z 1996r. Nr 13, poz.74 z późn.zm./ i art.12, ust.4 ustawy z dnia 7 lipca 1994r. o zagospodarowaniu przestrzennym /Dz.U. Nr 89, poz.415 z późniejszymi zmianami/  
 Rada Miejska w Działdowie u c h w a ł a co następuje:

§ 1

Przystąpić do sporządzenia zmiany planu ogólnego zagospodarowania przestrzennego miasta Działdowa zatwierdzonego uchwałą Nr IV/20/85 Rady Narodowej Miasta i Gminy w Działdowie z dnia 31 stycznia 1985r. /Dz.U.Woj.Ciechanowskiego Nr 3, poz.119/ oraz zgodnie ze zmianami w planie w 1993r. uchwalonymi przez Radę Miasta w Działdowie uchwałą Nr XV/31/93 z dnia 21 czerwca 1993r. ogłoszonymi w Dzienniku Urzęd.Woj.Ciechanowskiego Nr 11, poz.80, polegającym na przeznaczeniu terenów zgodnie z załącznikami graficznymi od Nr 1 do 2 w skali 1:2000

**1. pod zabudowę mieszkaniową jednorodzinną:**

- a) działka Nr 2056/2 z mapy 11
- b) działka Nr 2122 z mapy 11
- c) działka Nr 842/2 z mapy 08

**2. pod stację paliw:**

- a) działka Nr 92/1 i 9/1 z mapy 02

§ 2

Zakres zmian w zależności od przedmiotu zmiany odpowiadać będzie problematyce ujętej w art.10, ust.1, pkt 1-8 ustawy o zagospodarowaniu przestrzennym z dnia 7 lipca 1994r. /Dz.U. Nr 89, poz.415/.

§ 3

Wykonanie uchwały powierza się Zarządowi Miasta Działdowo.

§ 4


Uchwała wchodzi w życie z dniem podjęcia i podlega ogłoszeniu w sposób zwyczajowo przyjęty.

Pod względem prawnym  
bez zastrzeżeń  
dnia 09.09.1994

RADCA PRAWNY  
[Signature]

Przewodniczący  
Rady Miejskiej  
Józef Antoszewski

[Signature]

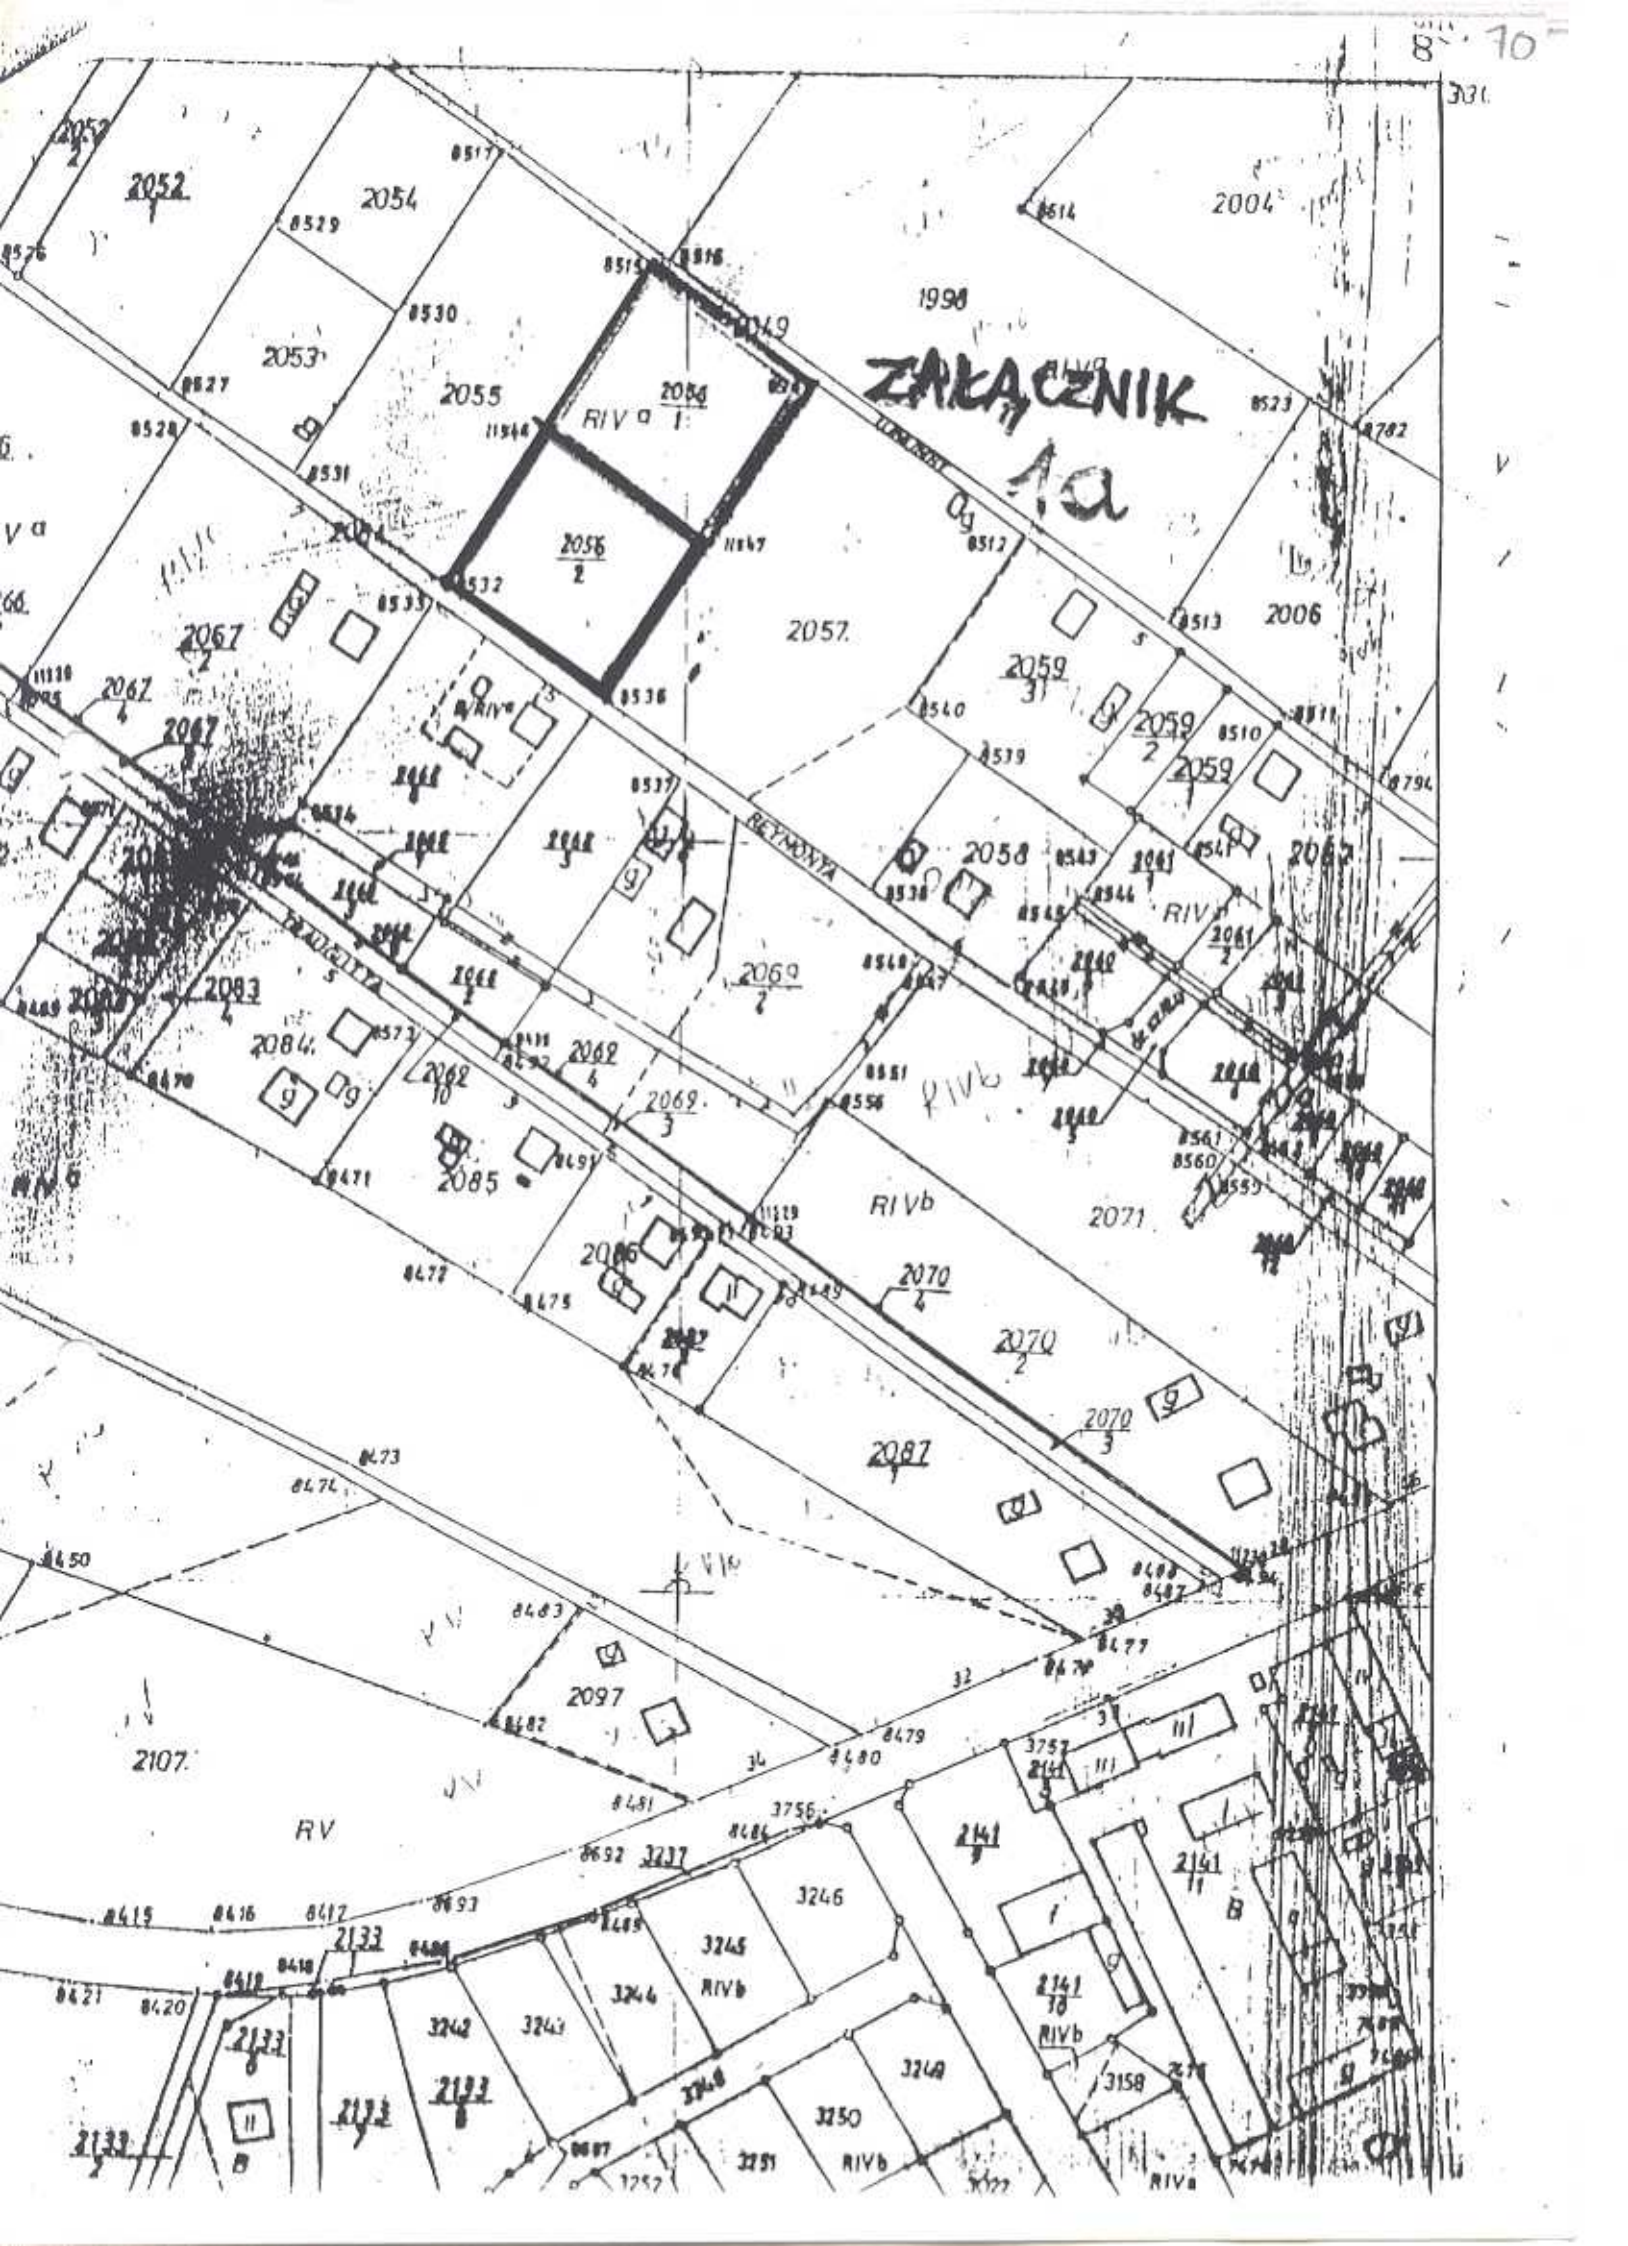

ZAKŁADNIK  
1a

RIV a

REYMONTA


RIV b

RV

RIV b

RIV b

RIV a

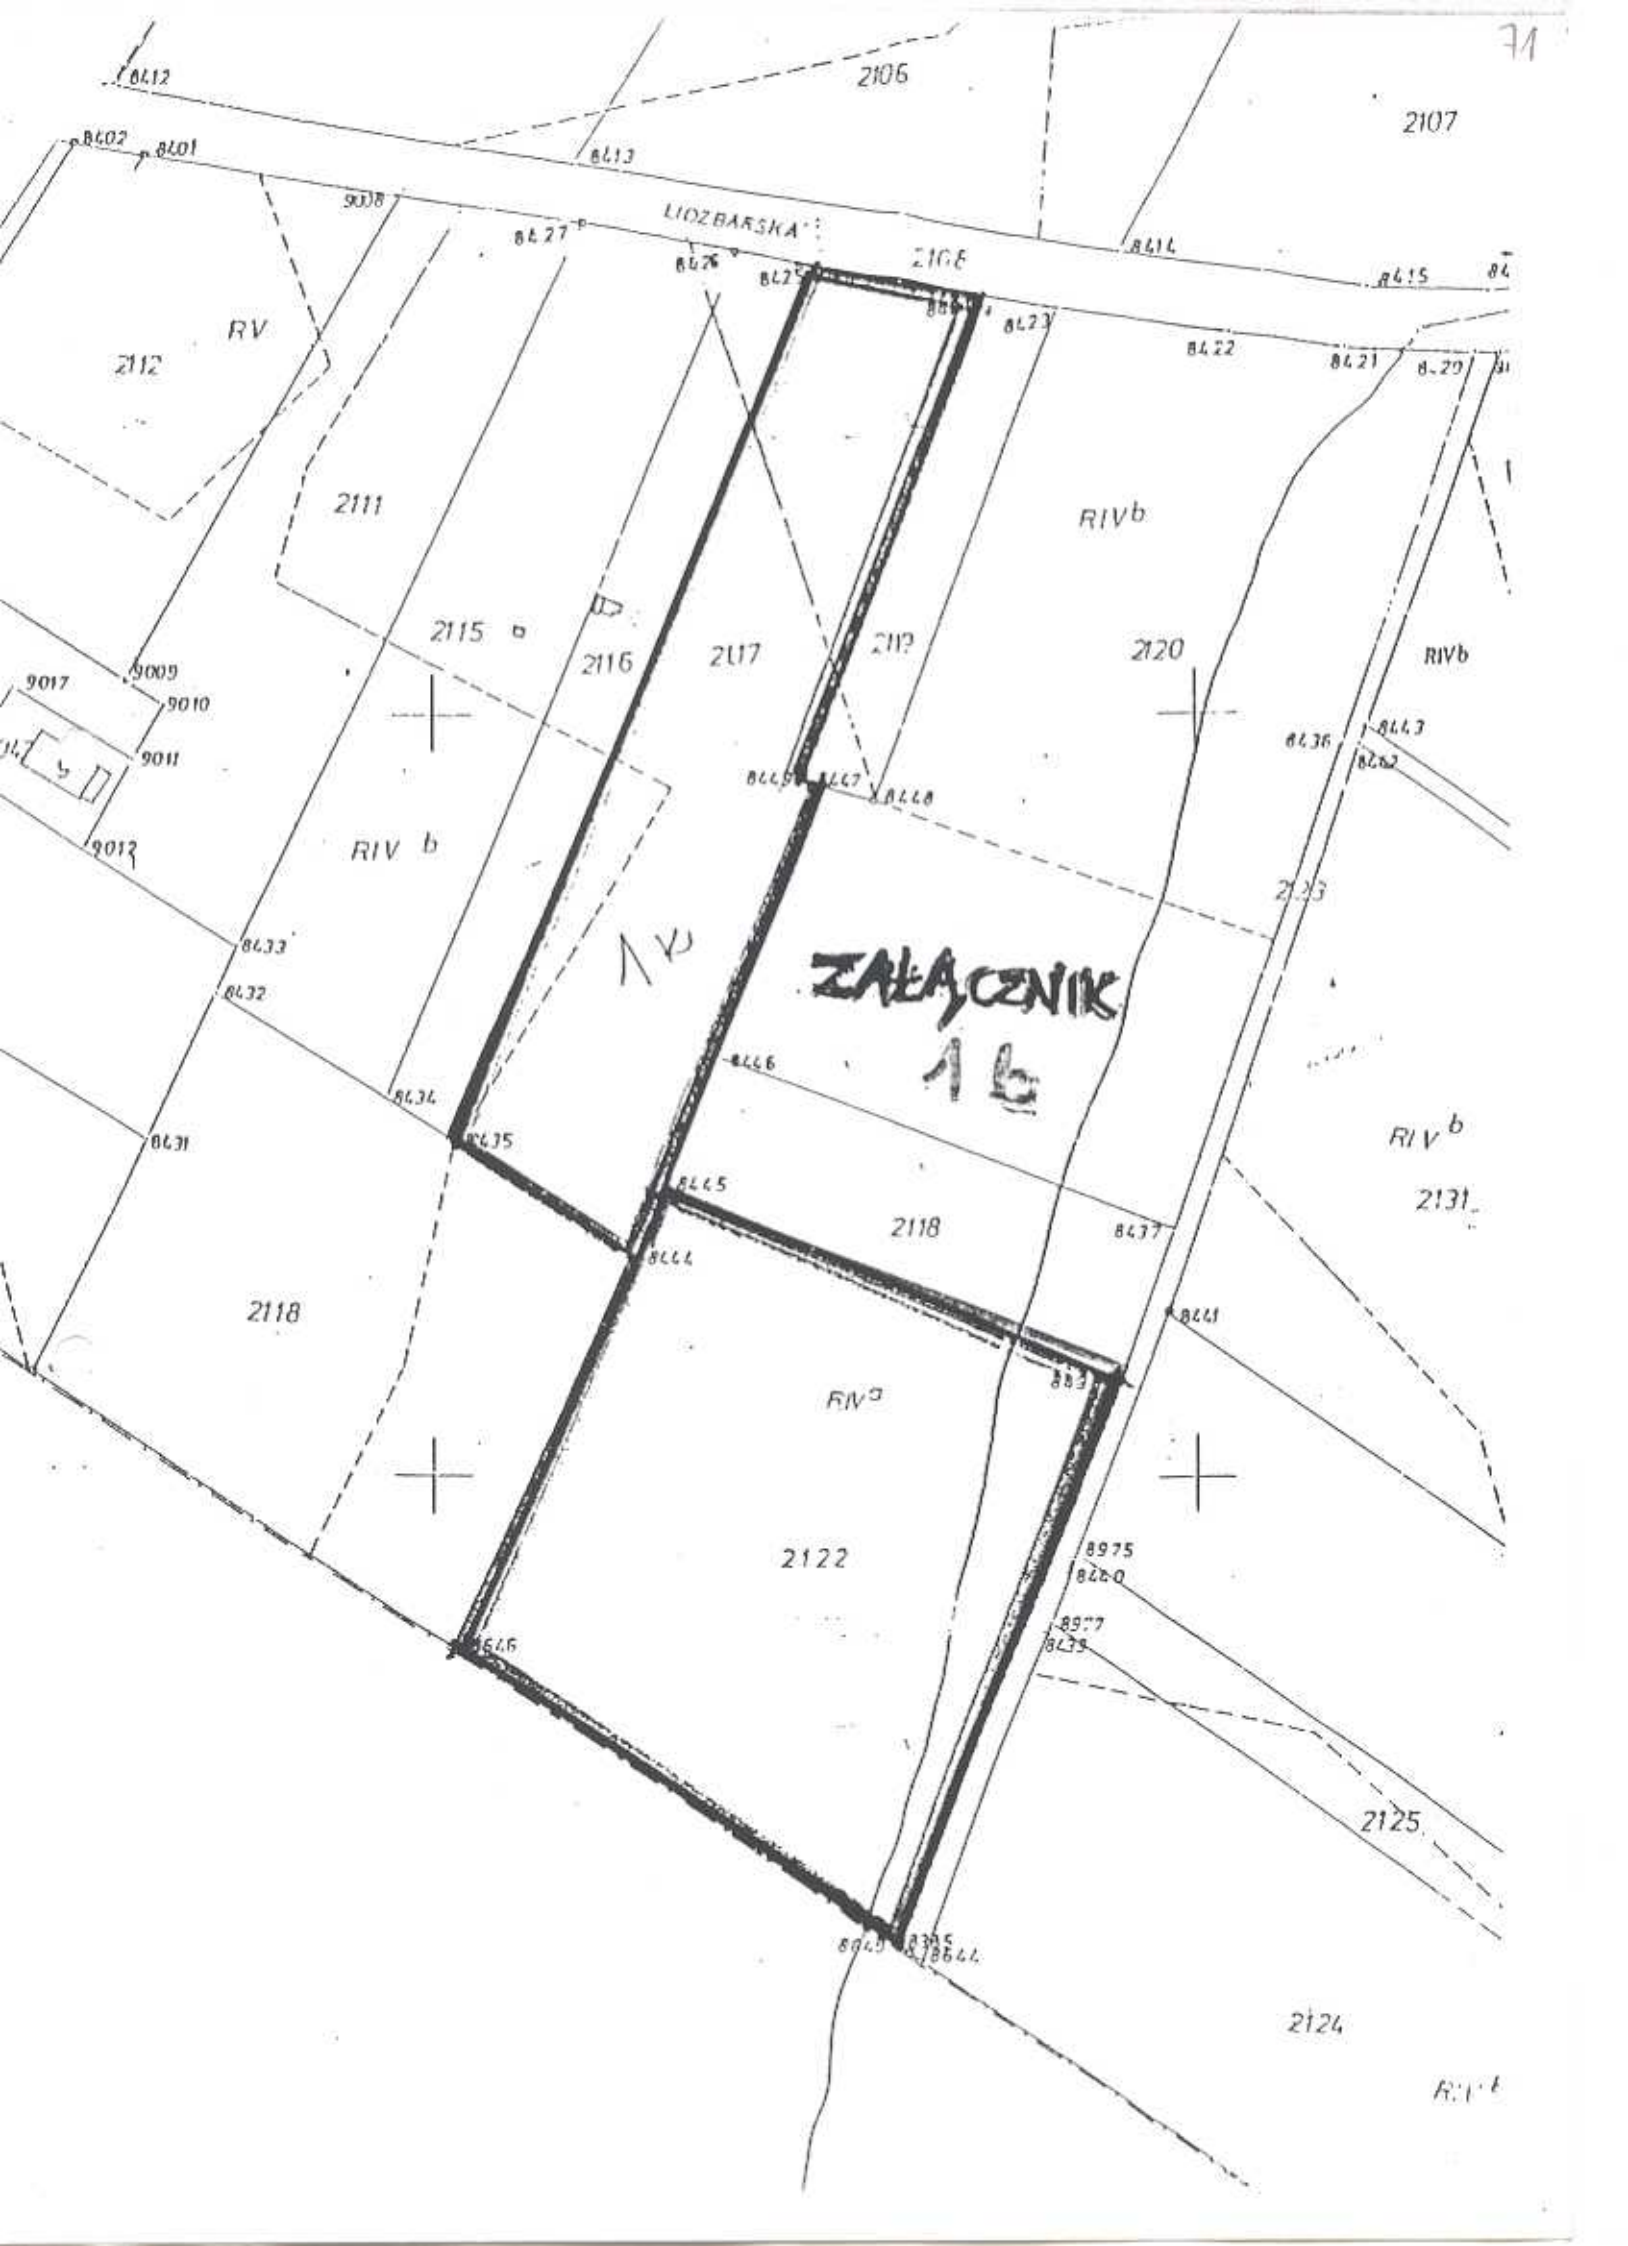

**ZALĄCZENIK  
1b**

LIOZBARSKA

ZIGŁE

RV

RIVb

RIV b

RIVb

RIV b

RIVb

RIV b

8412

2106

2107

8402 8401

8413

8414

8415

84

2112

2111

2115

2116

2117

2119

2120

9017

9009

9010

9011

9012

8436

8443

8462

8433

8432

2123

8431

8434

8435

8446

8445

2118

8437

2131

2118

8444

8441

2122

8458

8975

8420

8977

8435

2125

8949

8395

8464

2124



