

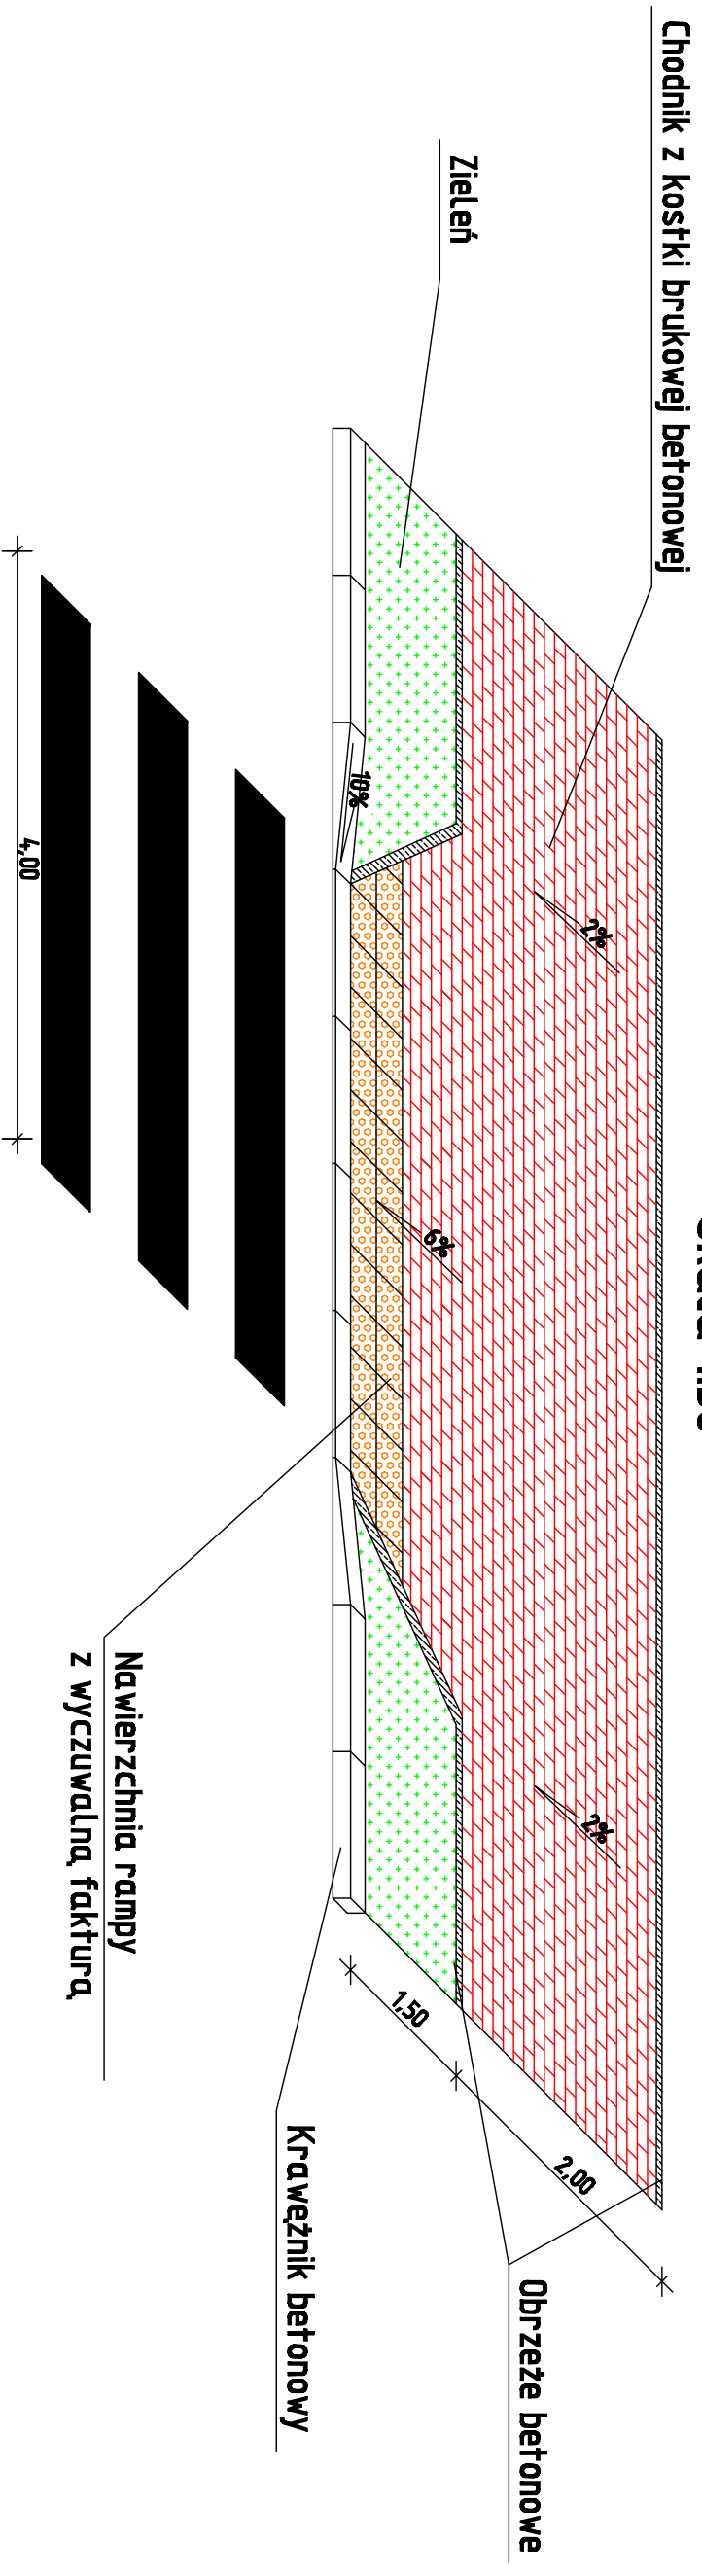


## Widok ukształtowania rampy łączącej chodnik z jezdnią Skala 1:50

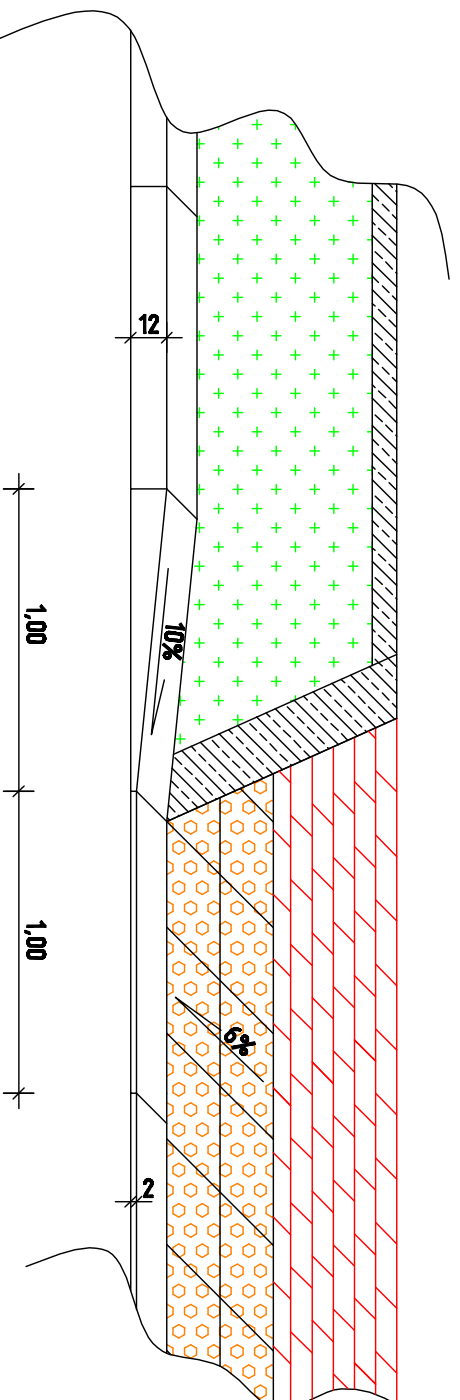

## Szczegół ułożenie krawężnika Skala 1:20

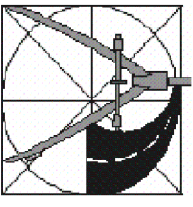

		PROJEKT PROJEKT BUDOWLANO - WYKONAWCZY PRZEBUDOWY UL. KONOPNICKIEJ I UL. HALLERA W DZIAŁDOWIE WRAZ Z PRZEBUDOWĄ ISTNIEJĄCEJ INFRASTRUKTURY	
USŁUGI PROJEKTOWE ANDRZEJ DUSIŃSKI UL. WARSZAWSKA 1 LEK. 13 06-500 MŁAWA TEL. 71 700 11 11 TEL. KOM. 502 282 840		INWESTOR GMINA MIASTO DZIAŁDOWO 13-200 DZIAŁDOWO, UL. ZAMIKOWA 12	
NIP 669-102-19-05 REGON 192231252		BRANŻA DRUGOWA	
PRAWA AUTORSKIE ZASTRZEŻONE		SKALA <b>1:50</b>	
DATA LIPIEC 2009 R.		RYSUNEK WIDOK UKSZTAŁTOWANIA RAMPY ŁĄCZĄCEJ CHODNIK Z JEZDNIĄ	
PROJEKTANT MGR INŻ. ANDRZEJ DUSIŃSKI upr. prof. nr 7342/CIE-107/94		NUMER RYSUNKU <b>7</b>	
PODPIS		PODPIS	
PODPIS		PODPIS	