

U C H W A Ł A Nr... VII/67/90.....
Rady Miejskiej w D Z I A Ł D O W I E
z dnia 31. października 1990 r.

w sprawie zmiany w miejscowym szczegółowym planie zagospodarowania przestrzennego osiedla budownictwa jednorodzinne " Księżodworska IV w Działdowie .

Na podstawie art.18 ust.2 pkt. 5 Ustawy z dnia 8 marca 1990 r.o samorządzie terytorialnym/Dz.U.Nr 16 poz.95 z późniejszymi zmianami/ i art.17 ust.3 Ustawy z dnia 12 lipca 1984 r. o planowaniu przestrzennym/Dz.U. z 1989 r.Nr.17 poz.99 z późniejszymi zmianami/ Rada Miejska w Działdowie uchwała co n a s t ę p u j e :

§ 1.

wprowadzić zmianę w planie miejscowym szczegółowym zagospodarowania przestrzennego osiedla budownictwa jednorodzinne "Księżodworska IV w Działdowie zatwierdzonym Uchwałą Nr XII/44/80 Rady Narodowej Miasta i Gminy w Działdowie z dnia 10 kwietnia 1990 r. polegającą na włączeniu z ulicy wewnętrznej oznaczonej Nr 2805 z Mapy 17 gruntu o pow. 60 m² oznaczonej na załącznikowej mapie w skali 1: 500 symbolem ABCD stanowiącej załącznik do niniejszej Uchwały i włączeniu do działki budownictwa jednorodzinne szeregowego Nr 2803 z mapy 17 przekazanej w wieczyste użytkowanie Stefani i Jerzemu małż. Gadomskim zam. w Działdowie przy ul. Miodowej Nr. 32.

§2.

Wykonanie Uchwały powierzyć Zarządowi Miasta Działdowo.

§ 3.

Uchwała wchodzi w życie po upływie 14 dni od ogłoszenia w Dzienniku Urzędowym Województwa Ciechanowskiego .


data 1990-10-30

RADA PRAWO
mgr Bogdan Sępiec

Przewodniczący
Rady Miejskiej
Janusz Doliński

m. DZIAŁOWO

skala 1:500

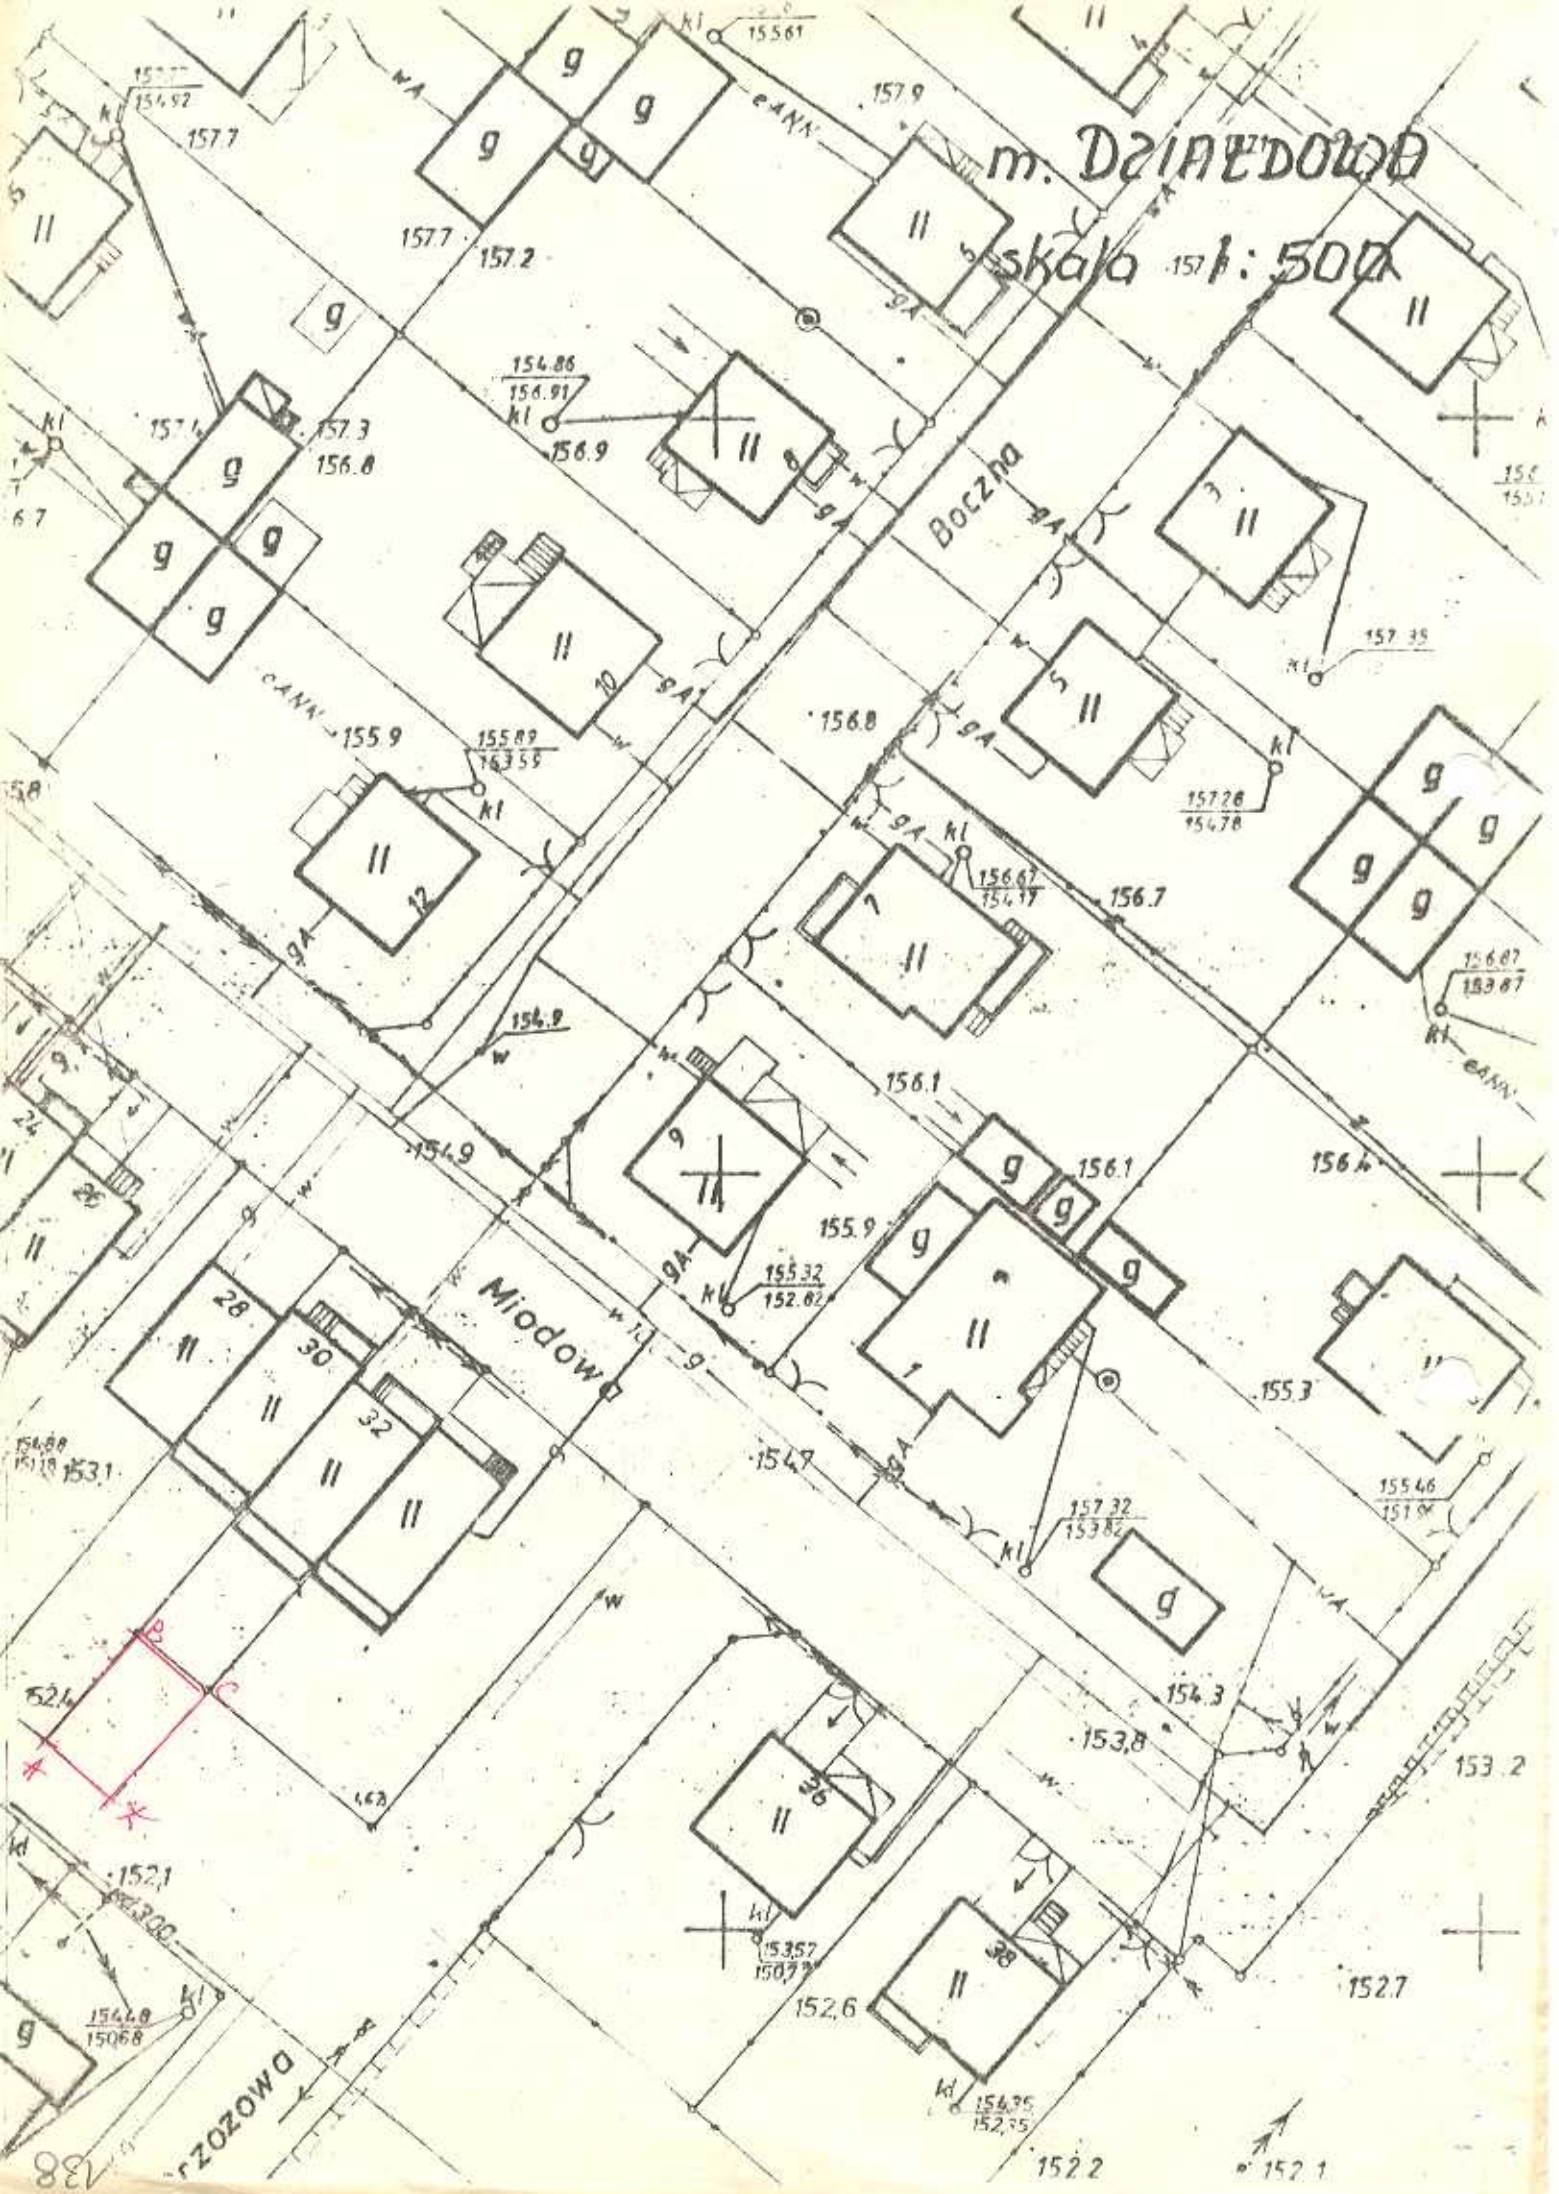

138