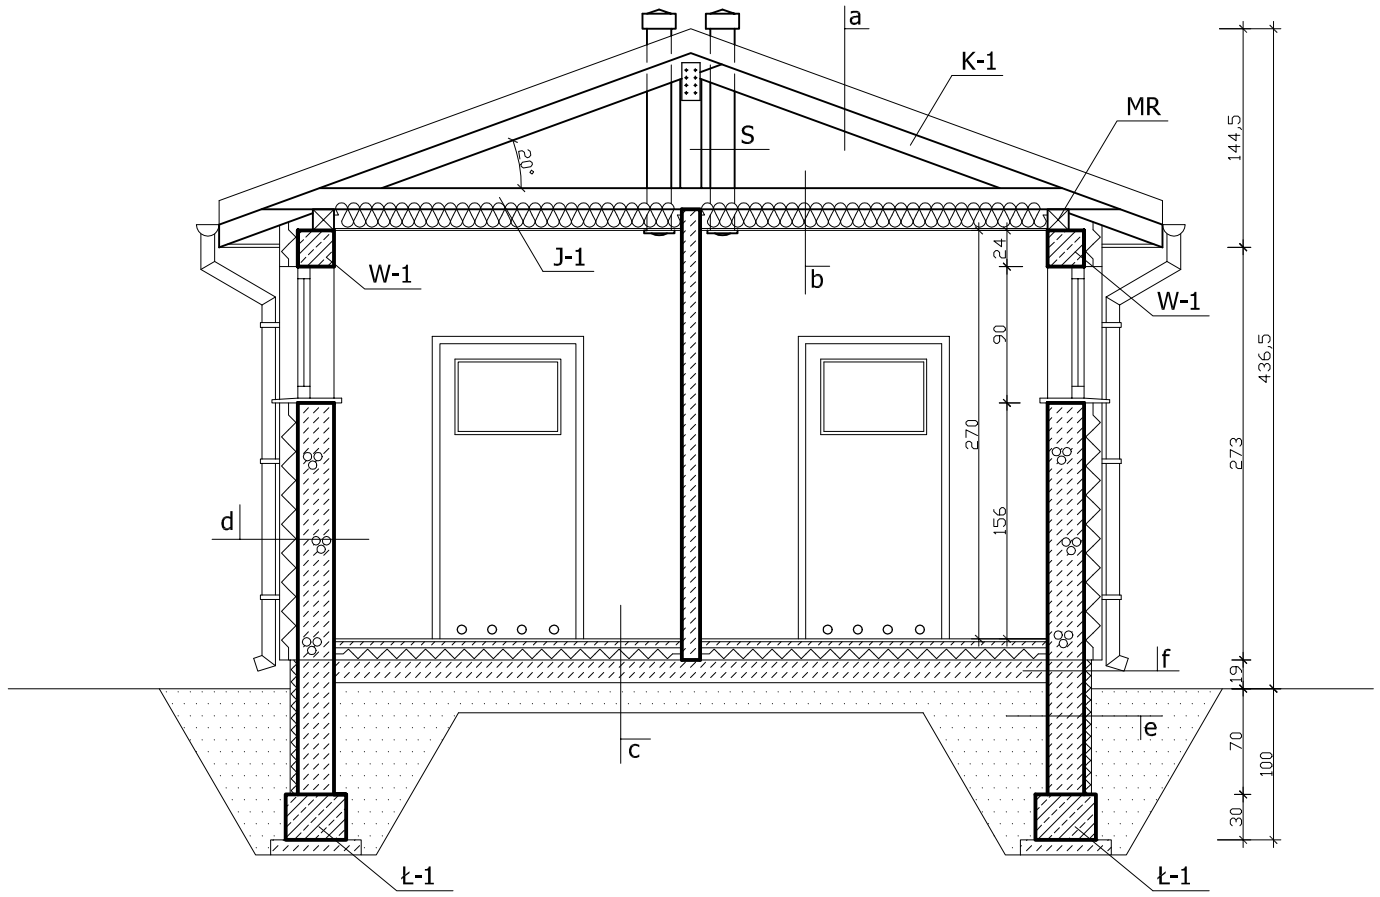

a
- blachodachówka odcień czerwieni
- łaty drewniane 5x4 cm
- kontrłaty drewniane 2,5x4 cm
- folia dachowa wiatroizolacja
- konstrukcja dachu

b
- folia paroprzepuszczalna
- konstrukcja dachu J-1
- wełna mineralna gr. 20 cm
- folia paroszczelna
- płyta g-k na ruszcie metal.

c
- terakota na kleju gr. 2 cm
- szlichta cementowa gr. 4 cm
- styropian gr. 8 cm
- folia PE 2x
- beton podkładowy B15 gr. 15 cm
- ubity piasek gr. 20 cm

d
- farba akrylowa/glazura
- tynk maszynowy gipsowy gr. 1,5 cm
- bloczek gazobetonowy gr. 24 cm
- styropian gr. 12 cm
- tynk cienkowarstwowy akrylowy

e
- izolacja powłokowa dysperbit P+R
- kostka betonowa fugowana gr. 24 cm
- styropian ekstrudowany gr. 5 cm
- siatka + klej
- izolacja powłokowa dysperbit P+R

f
- izolacja powłokowa dysperbit P+R
- kostka betonowa fugowana gr. 24 cm
- styropian ekstrudowany gr. 5 cm
- siatka + klej
- tynk mozajkowy

PROJEKT ARCHITEKTONICZNO-BUDOWLANY	Inwestor: GMINA MIASTO DZIAŁDOWO ul. Zamkowa 12 13-200 Działdowo
KOMPLEKS SPORTOWY "MOJE BOISKO ORLIK 2012" - ADAPTACJA	
Obiekt:	ZAPLECZE BOISK SPORTOWYCH
Adres Budowy	Dz. nr 3170/1, 2142/8 ul. Makowa, Działdowo
Tytuł rys.	Przekrój pionowy I-I
Zespół projektowy	mgr inż. arch. Henryka Zawadzka upr. nr ewid. 1438/59
	mgr inż. Andrzej Wiśniewski upr. nr ewid. WAM/0143/POOK/08
Data 02.2010	Skala 1:50 — Nr rys. 6