


POŁĄCZYĆ Z UZIEMIENIEM SŁUPÓW
OSWIETLIENIOWYCH I OGRÓDZENIA

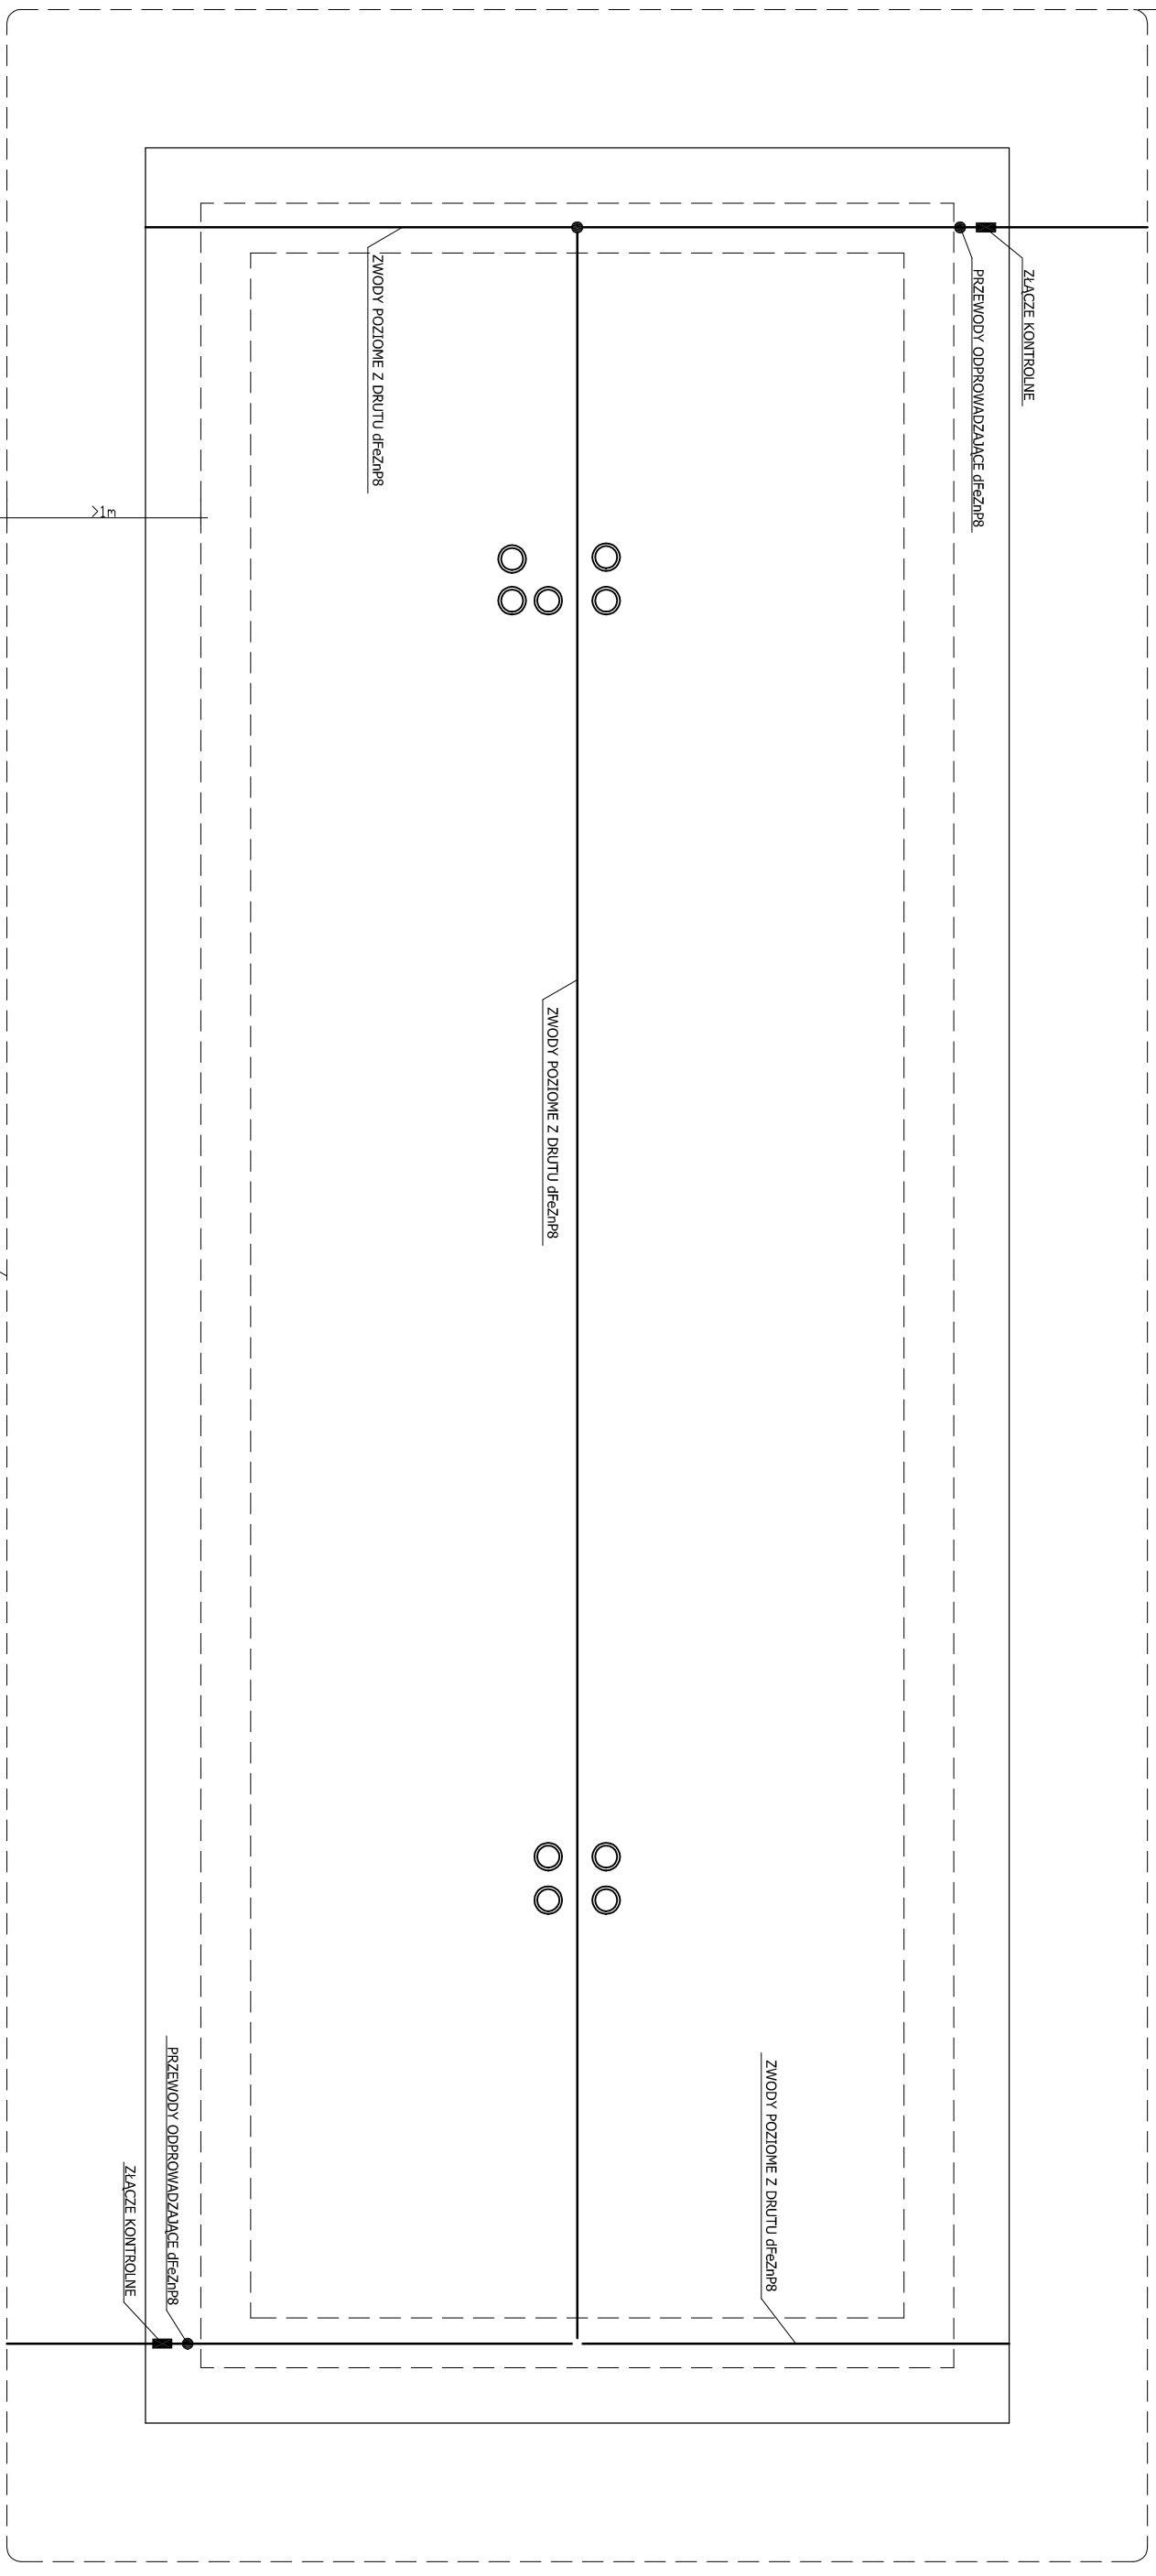

OTOK UZIEMIĄJĄCY
PŁASKOWNIK FeZn 25x4

PROJEKT
ARCHITEKTONICZNO-BUDOWLANY

Investor:
GMINA MIASTO DZIAŁDOWO
ul. Zamkowa 12
13-200 Działdowo

KOMPLEKS SPORTOWY "MOJE BOISKO ORLIK 2012" - ADAPTACJA

Obiekt: ZAPLECZE BOISK SPORTOWYCH

Adres Budowy Dz. nr 3170/1, 2142/8 ul. Makowa, Działdowo

Tytuł rys. Instalacja odgromowa

Zespół projektowy mgr inż. Stanisław Stefanina
upr. nr ewid. Cle - 95/87

Data 02.2010

Skala 1:50

Nr rys. E-2