


LINIA OGRODZENIA

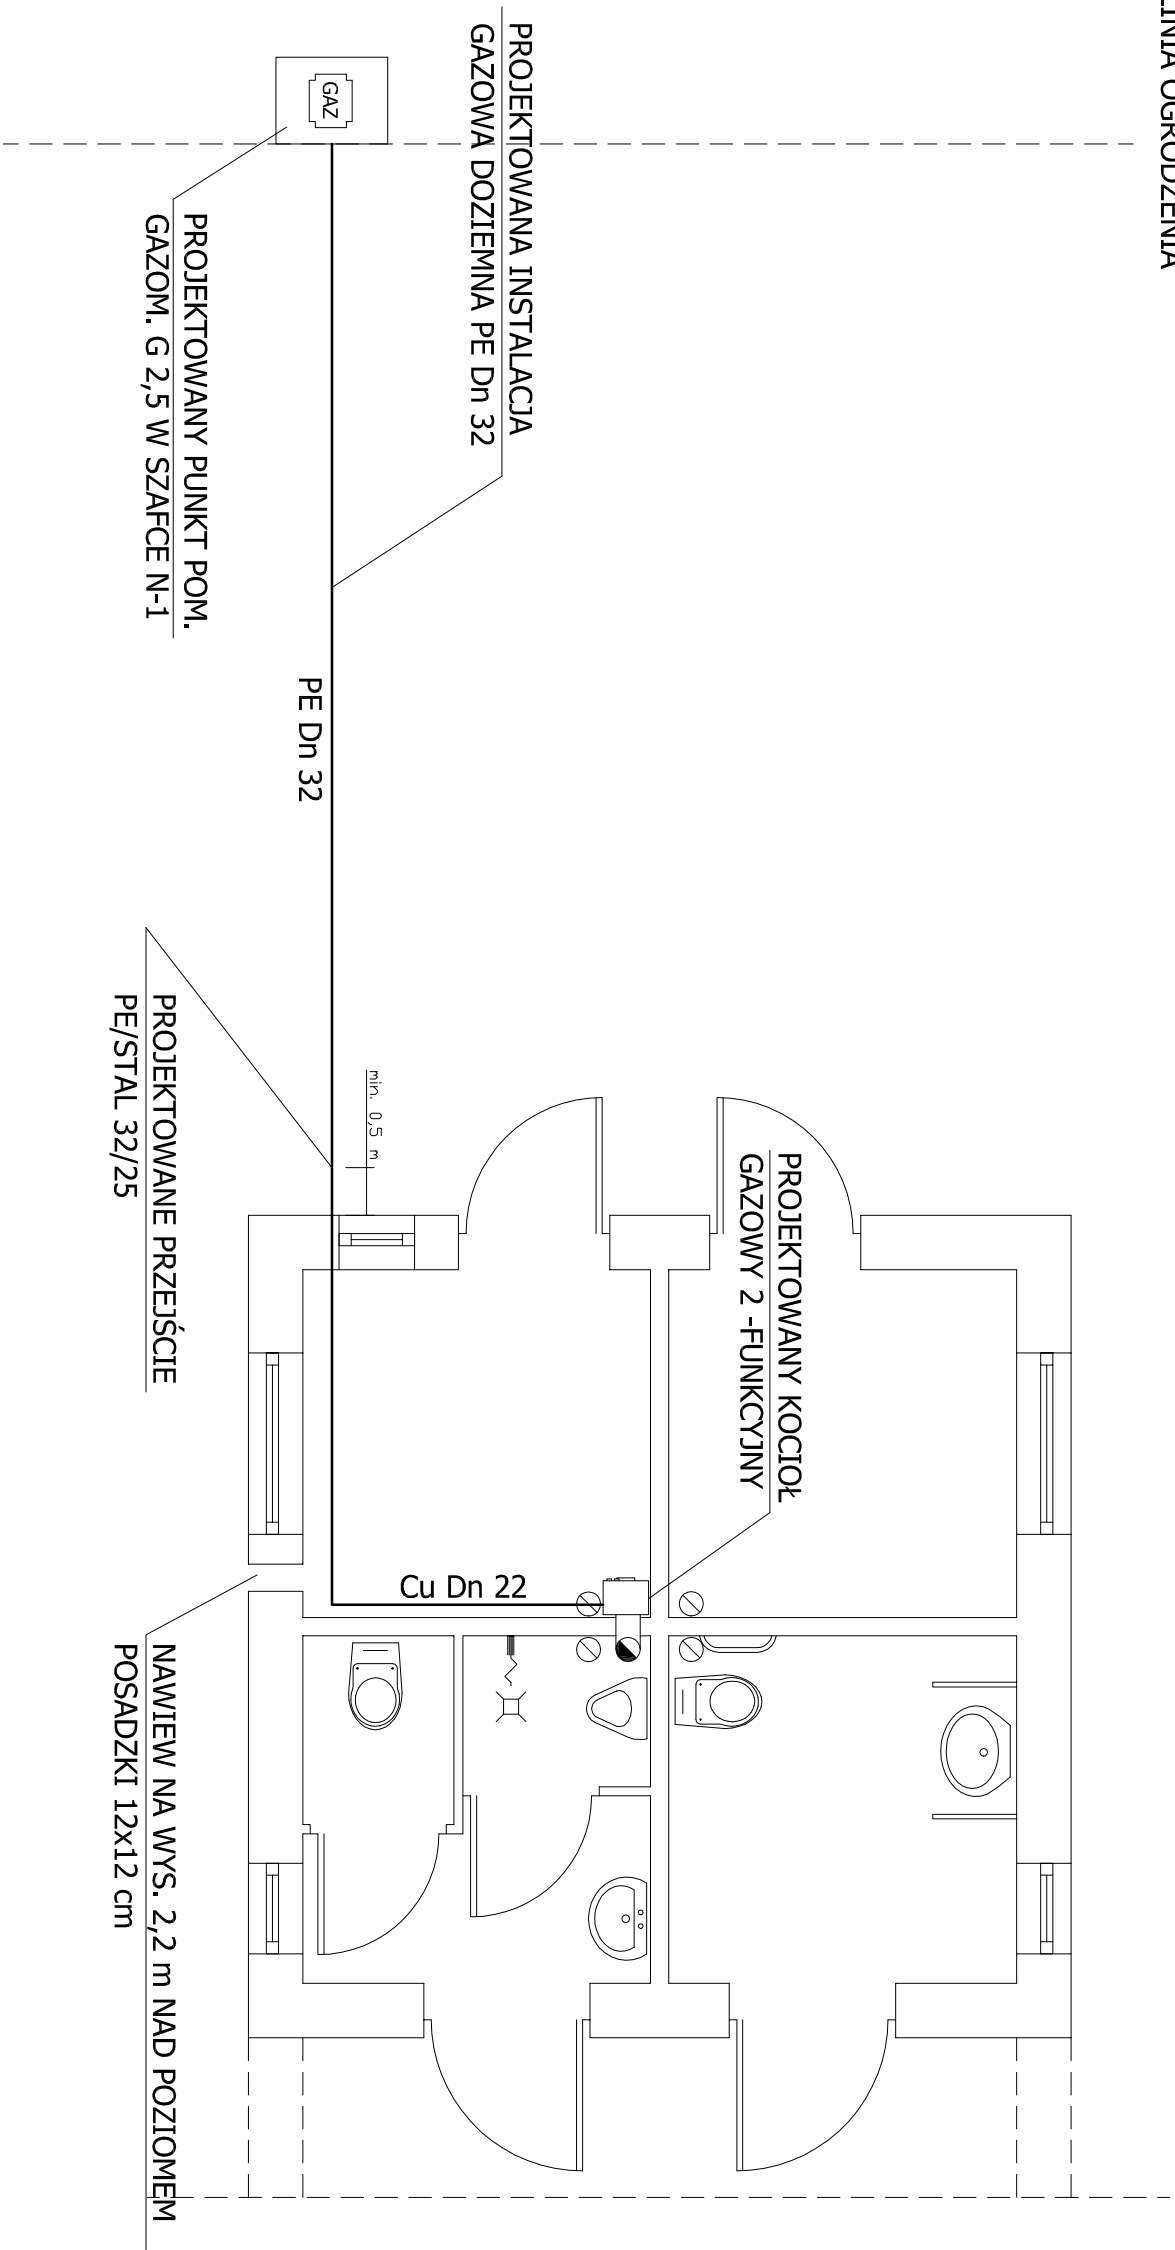

PROJEKTOWANA INSTALACJA  
GAZOWA DOZIEMNA PE Dn 32

PROJEKTOWANY PUNKT POM.  
GAZOM. G 2,5 W SZAFCE N-1

PE Dn 32

min. 0,5 m

PROJEKTOWANE PRZEJŚCIE  
PE/STAL 32/25

Cu Dn 22

NAWIEW NA WYS. 2,2 m NAD POZIOMEM  
POSADZKI 12x12 cm

PROJEKT  
ARCHITEKTONICZNO-BUDOWLANY

Investor:  
GMINA MIASTO DZIAŁDOWO  
ul. Zamkowa 12  
13-200 Działdowo

KOMPLEKS SPORTOWY "MOJE BOISKO ORLIK 2012" - ADAPTACJA

Obiekt: ZAPLECZE BOISK SPORTOWYCH

Adres Budowy Dz. nr 3170/1, 2142/8 ul. Makowa, Działdowo

Tytuł rys. Instalacja gazowa

Zespół projektowy  
tech. Jan Kościński  
upr. nr ewid. Cie - 2/91

Data 02.2010

Skala 1:50

Nr rys. S-4