


ZESTAW WODOMIERNICZY

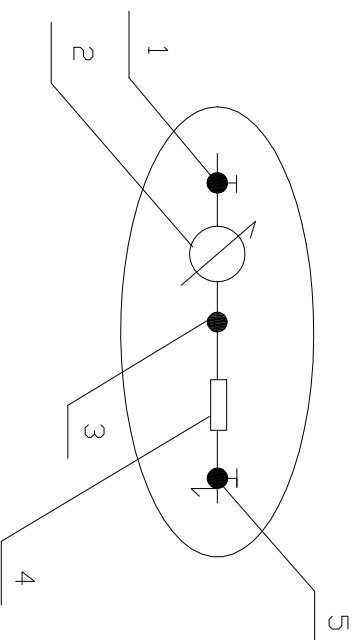

UWAGA:

Instalacje wody zimnej i ciepłej wykonać z rur i kształtek firmy KISAN

LEGENDA:

- Linia ciągła - woda zimna Ø20*2,25
 - Linia przerywana - woda ciepła Ø16*2
 - Odcinek od zestawu wodomierza do kotła grzewczego Ø25*2,5
 - Przyłącze wody rurą PE Ø32
 - Zestaw wodomierza zbudowany z następujących elementów:
- 1 zawór odcinający
 - 2 wodomierz śrubowy JsB 1.5
 - 3 zawór zwrotny - anty skażeniowy EA 20
 - 4 filtr wody
 - 5 zawór spustowy

PROJEKT
ARCHITEKTONICZNO-BUDOWLANY

Investor:
GMINA MIASTO DZIAŁDOWO
ul. Zamkowa 12
13-200 Działdowo

KOMPLEKS SPORTOWY "MOJE BOISKO ORLIK 2012" - ADAPTACJA

Obiekt: **ZAPLECZE BOISK SPORTOWYCH**

Adres Budowy **Dz. nr 3170/1, 2142/8 ul. Makowa, Działdowo**

Tytuł rys. **Instalacja wodociągowa**

Zespół projektowy
tech. Jan Kościński
upr. nr ewid. Cie - 2/91

Data 02.2010

Skala 1:50

Nr rys. S-2