


MAPA ZASADNICZA
PK. 242.213.1231 - skala 1:500

MAPA DOKUMENTACYJNA
skala 1:500

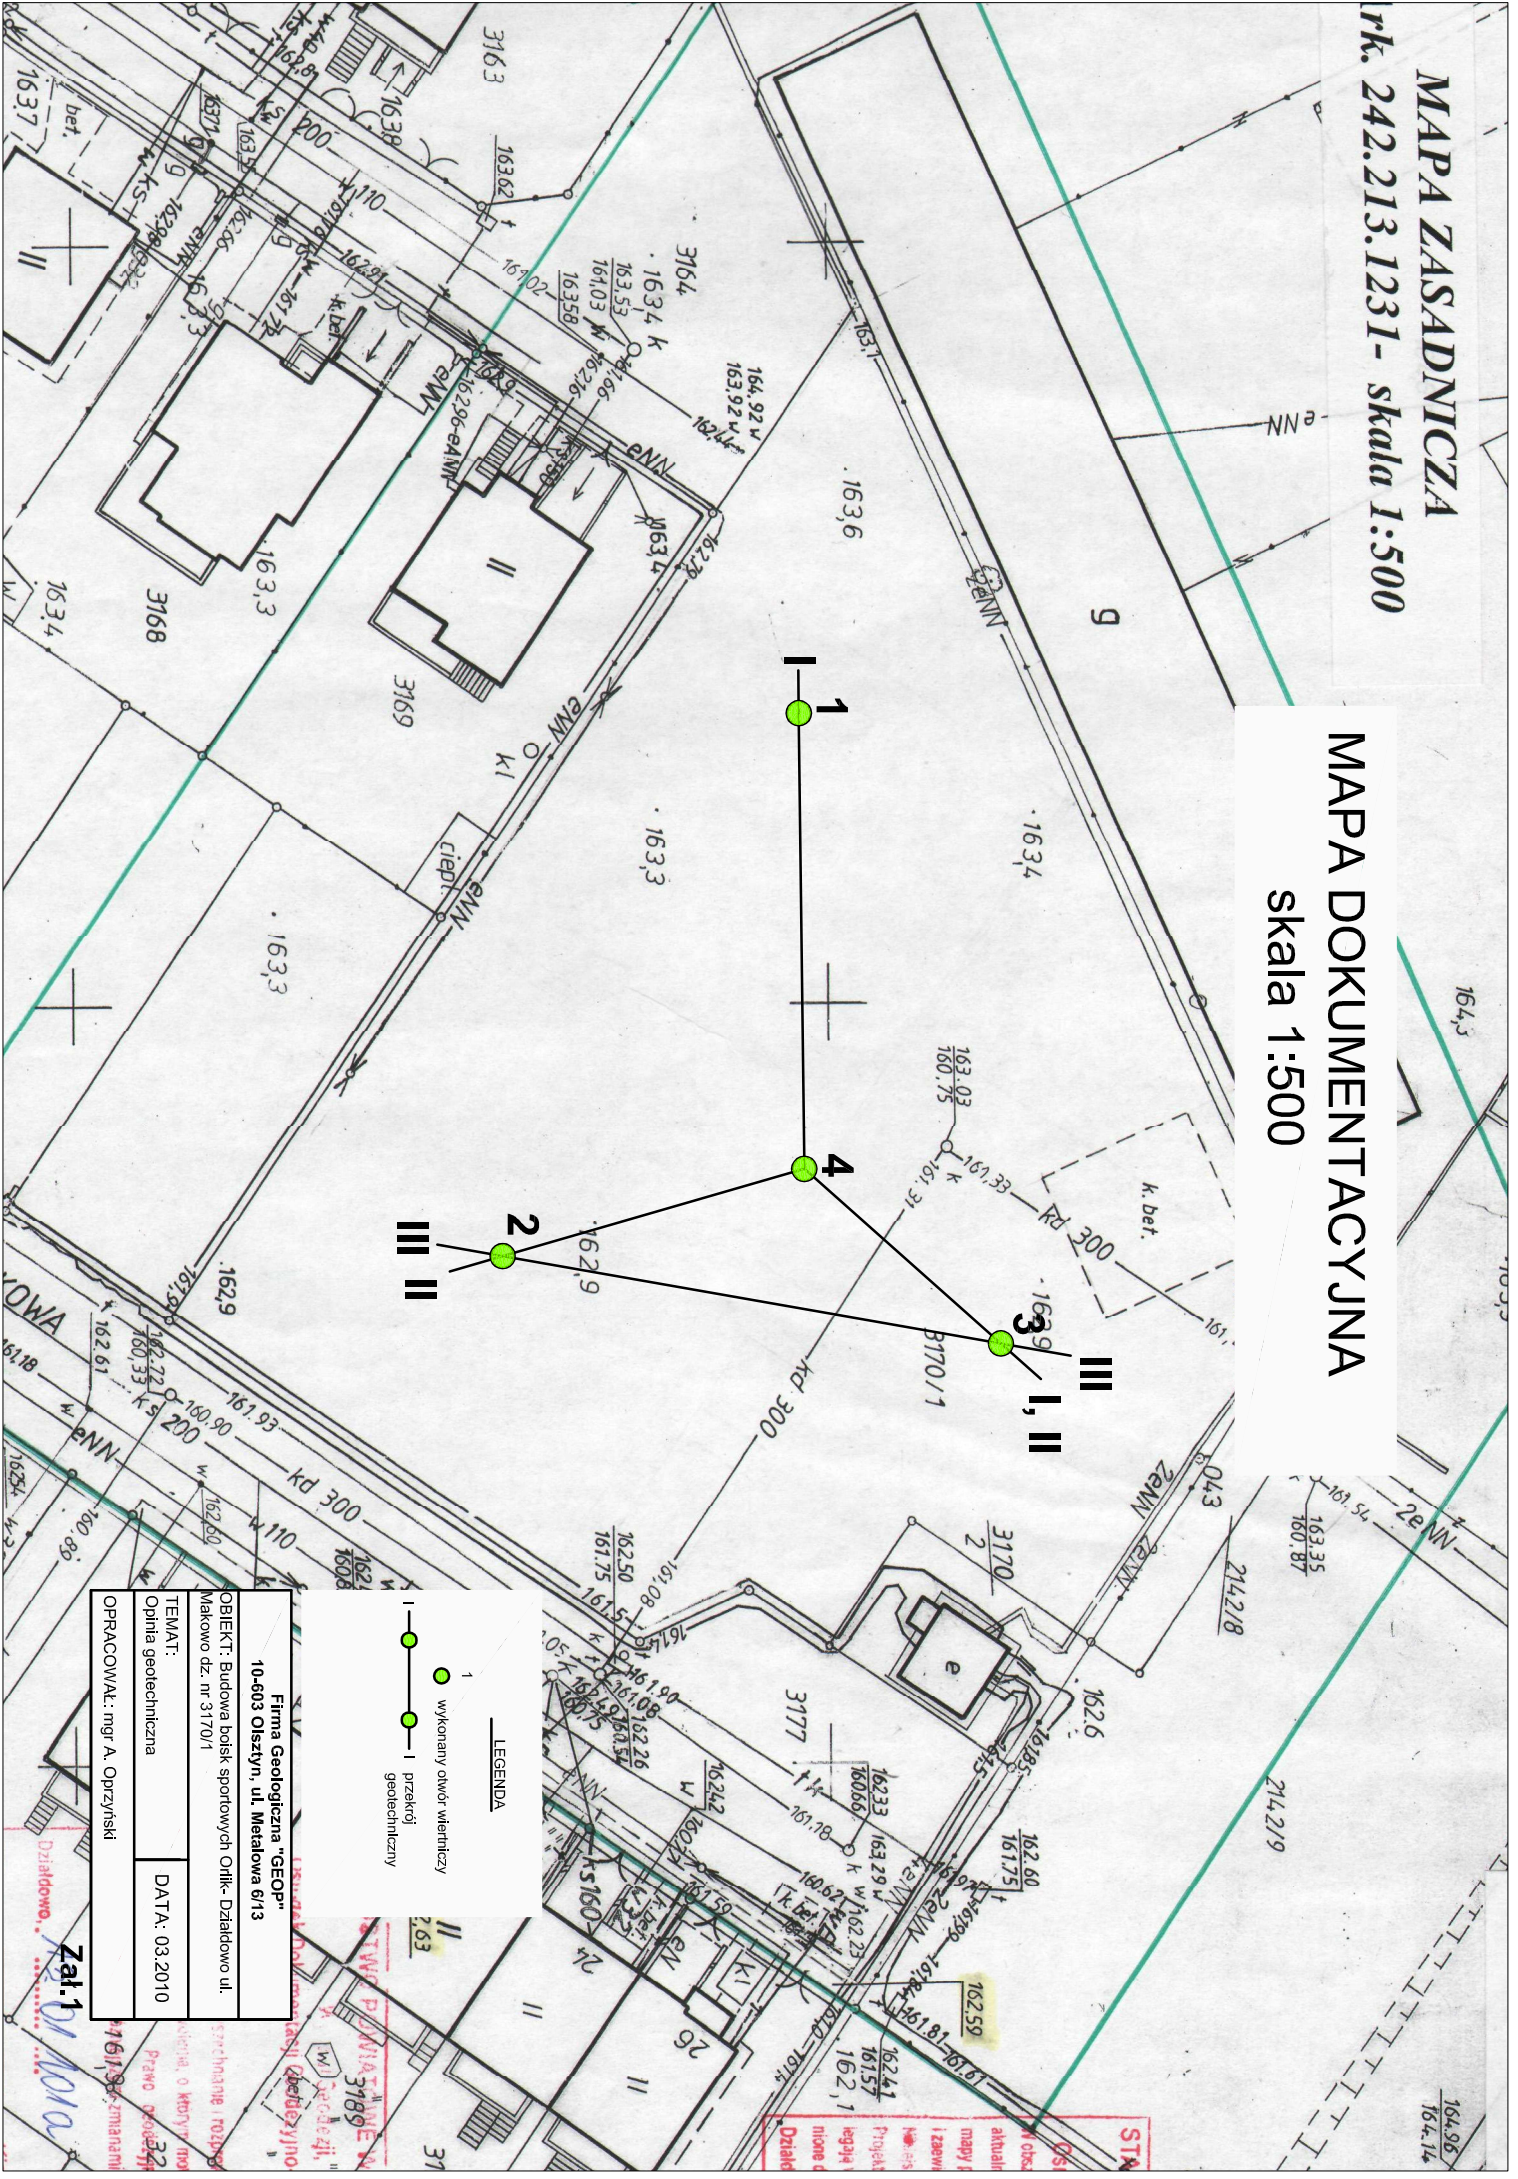

LEGENDA

- 1 ● — wykonywany otwór wiertniczy
- 2 ● — przekrój geotechniczny

Firma Geologiczna "GEOP"
 10-603 Olsztyn, ul. Metalowa 6/13

OBIEKT: Budowa boisk sportowych Ofic. Działowo ul. Makowo dz. nr 3170/1

TEMAT: Opinia geotechniczna

OPRACOWAŁ: mgr A. Oprzyński

DATA: 03.2010

Zal. 1

Działowo
 Dział
 Projekt
 Mapa
 1:2000
 1:500
 1:200
 1:100
 1:50
 1:20
 1:10
 1:5
 1:2
 1:1