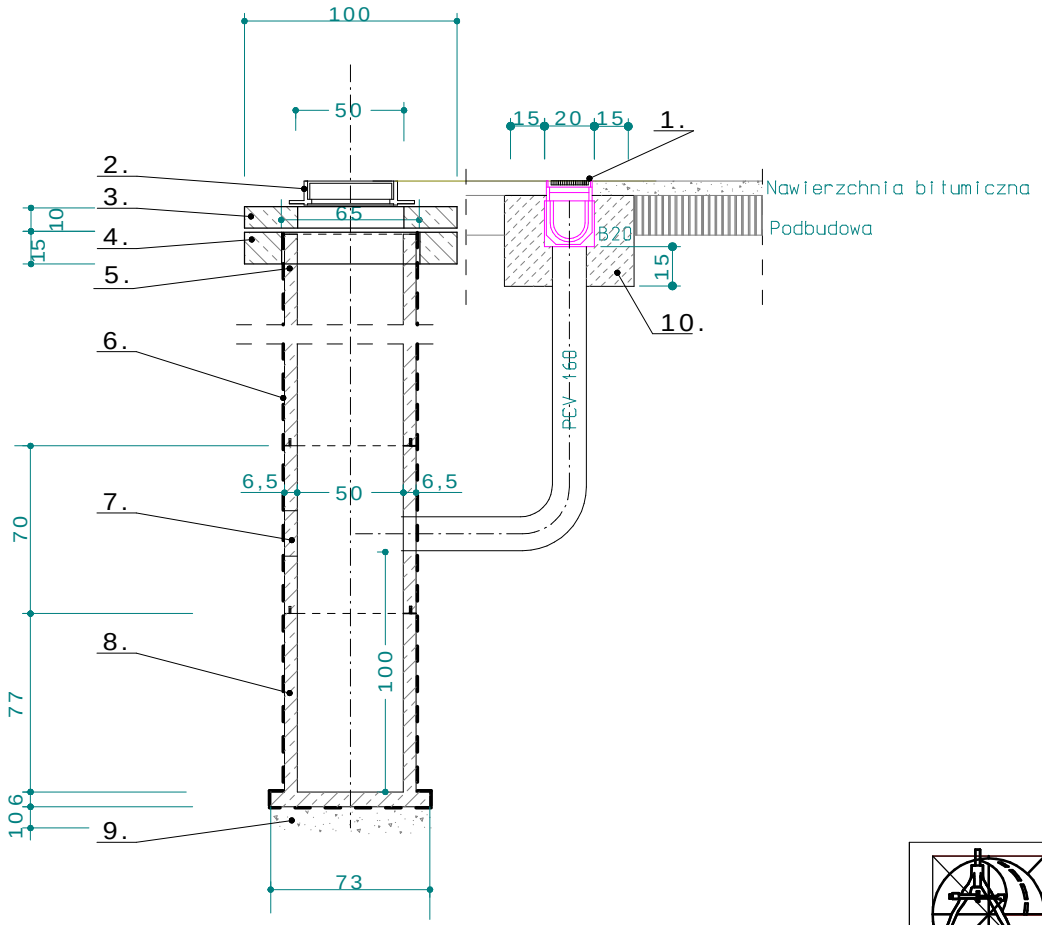

LEGENDA

1. Korytka typu ACO DRAIN E200 w klasie obciążenia D400
2. Właz żeliwny o500 w klasie obciążenia D400
3. Pokrywa PPO-30-1000/500; B40 (prod. Prefabet)
4. Pierścien odciążający PO-30-1000/650; B40 (prod. Prefabet)
5. Krąg betonowy NG 40-500/800(700,500); B40 (prod. Prefabet)- ewentualnie skrócić do potrzebnego wymiaru
6. Izolacja przeciwwilgociowa-dwukrotne malowanie na zewnątrz ścian betonowych Abizolem P+R
7. Krąg betonowy NG 40-500/800(700,500); B40 (prod. Prefabet)- z otworem pośrodku wysokości o26cm
8. Podstawa zbiornika DG-40-500/800; B40 (prod. Prefabet)
9. Tłuczeń kamienny
10. Fundament wpustu liniowego

UWAGA: w opisie przytoczono przykładowe elementy prod. Prefabet Białe Błota. Można zastosować rozwiązania równoważne.

PROJEKT

PRZEBUDOWA ULICY LENARTOWICZA I KARŁOWICZA W DZIAŁDOWIE Z NIEZBĘDNĄ INFRASTRUKTURĄ

INWESTOR GMINA MIASTO DZIAŁDOWA, 13-200 DZIAŁDOWO, UL ZAMKOWA 12

USŁUGI PROJEKTOWE
ANDRZEJ DUSIŃSKI
06-500 MŁAWA
UL. WARSZAWSKA 1 LOK. 19
TEL./FAX 023 654 4498U
NIP 569-102-19-05
REGON 130231285

PRAWA AUTORSKIE ZASTRZE'ONE

DATA
SIERPIEŃ 2009 r.

STADIUM
PROJEKT BUDOWLANO -WYKONAWCZY

BRANŻA
SANITARNA

SKALA:
1:25

RYSUNEK
Wpust liniowy

NUMER RYSUNKU
3.5

PROJEKTOWAŁ:
MGR INŻ. DARIUSZ NEHRING
upr. proj. CIE28/90;
MAZ/0331/PWOS/04

PODPIS

PODPIS