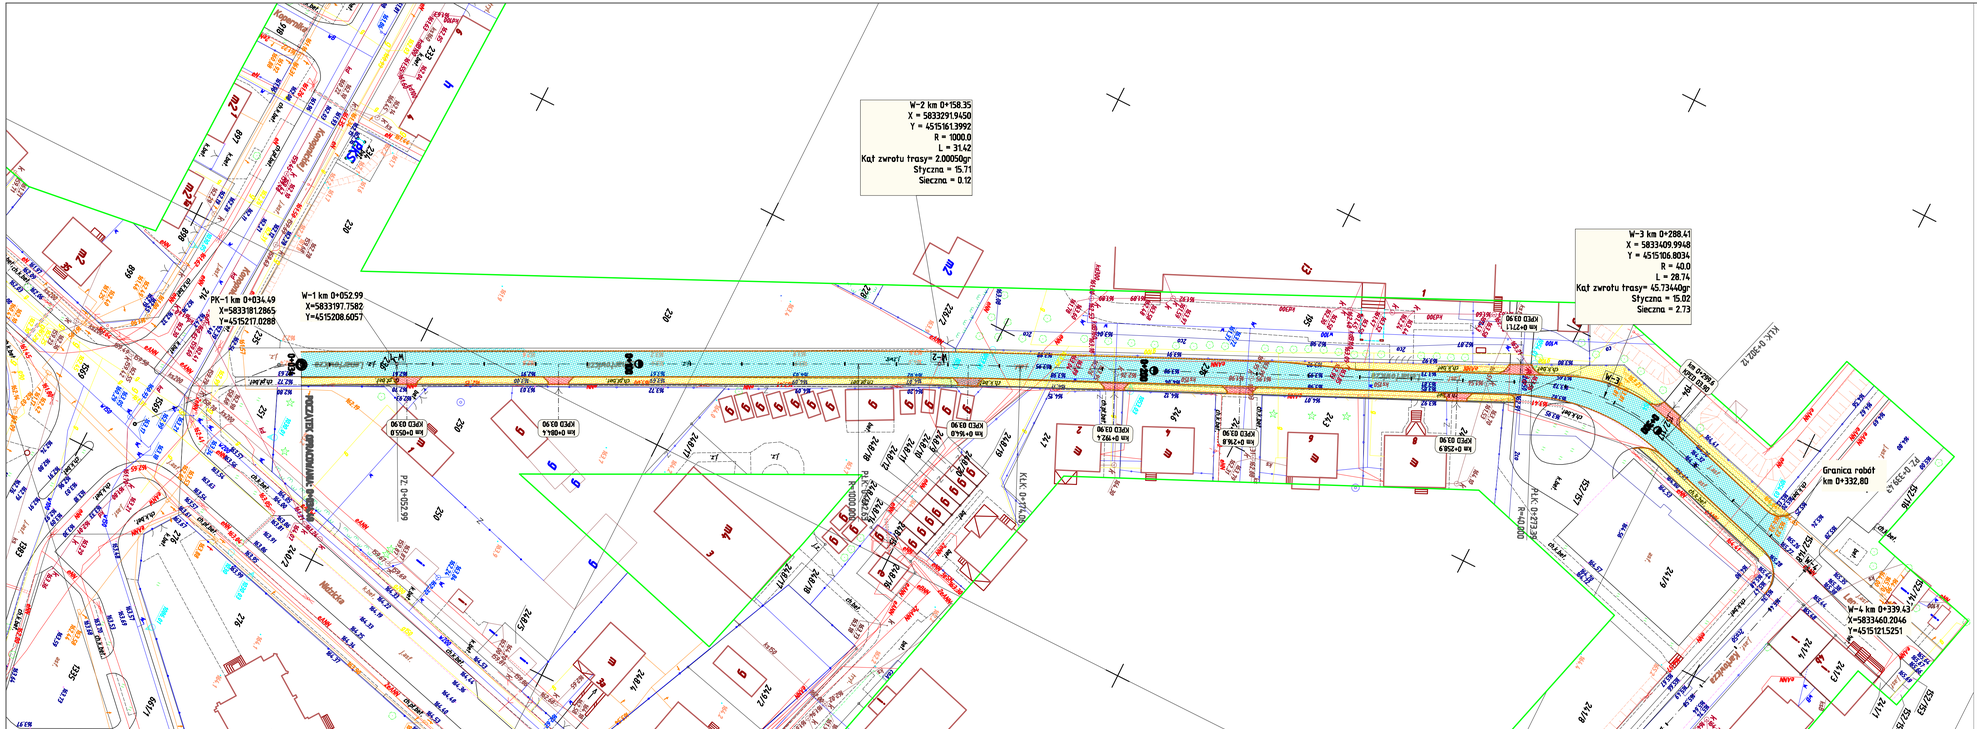

Legenda:

- projektowana nawierzchnia bitumiczna
- projektowana nawierzchnia zjazdu z kostki brukowej "8" kolorowej
- projektowany chodnik z kostki brukowej "6"
- **projektowany krawężnik betonowy**
- **projektowany krawężnik betonowy wtopiony**
- **projektowane obrzeże betonowe**

PROJEKT BUDOWLANO - WYKONAWCZY PRZEBUDOWY UL. LENARTOWICZA W DZIAŁDOWIE WRAZ Z PRZEBUDOWĄ ISTNIEJĄCEJ INFRASTRUKTURY

INWESTOR: GMINA MIASTO DZIAŁDOWO
13-200 DZIAŁDOWO, UL. ZAMKOWA 12

USŁUGI PROJEKTOWE ANDRZEJ DUSIŃSKI
UL. WARSZAWSKA 1, LUZY 19
TEL./FAX: 023 694 64 65
TEL. KOM.: 502 202 840
NIP 569-102-19-52
REGON 190210281

BRANŻA: PROJEKT BUDOWLANO - WYKONAWCZY
BRANŻA: DROGOWA
SKALA: 1:500
RYSUNEK: PLAN SYTUACYJNY
NUMER RYSUNKU: 2
PROJEKTOWAŁ: MGR INŻ. ANDRZEJ DUSIŃSKI upr. proj. nr 7342/CIE-101/84
SPRAWDZIŁ:
UPRAWNIENIA: MGR INŻ. RYSZARD DOBROGIELSKI upr. proj. Nr KSU/0126/04/88
PODPIS
PODPIS
PODPIS
DATA: LIPIEC 2009 R.