Widok ukształtowania rampy łączącej chodnik z jezdnią
Skala 1:50

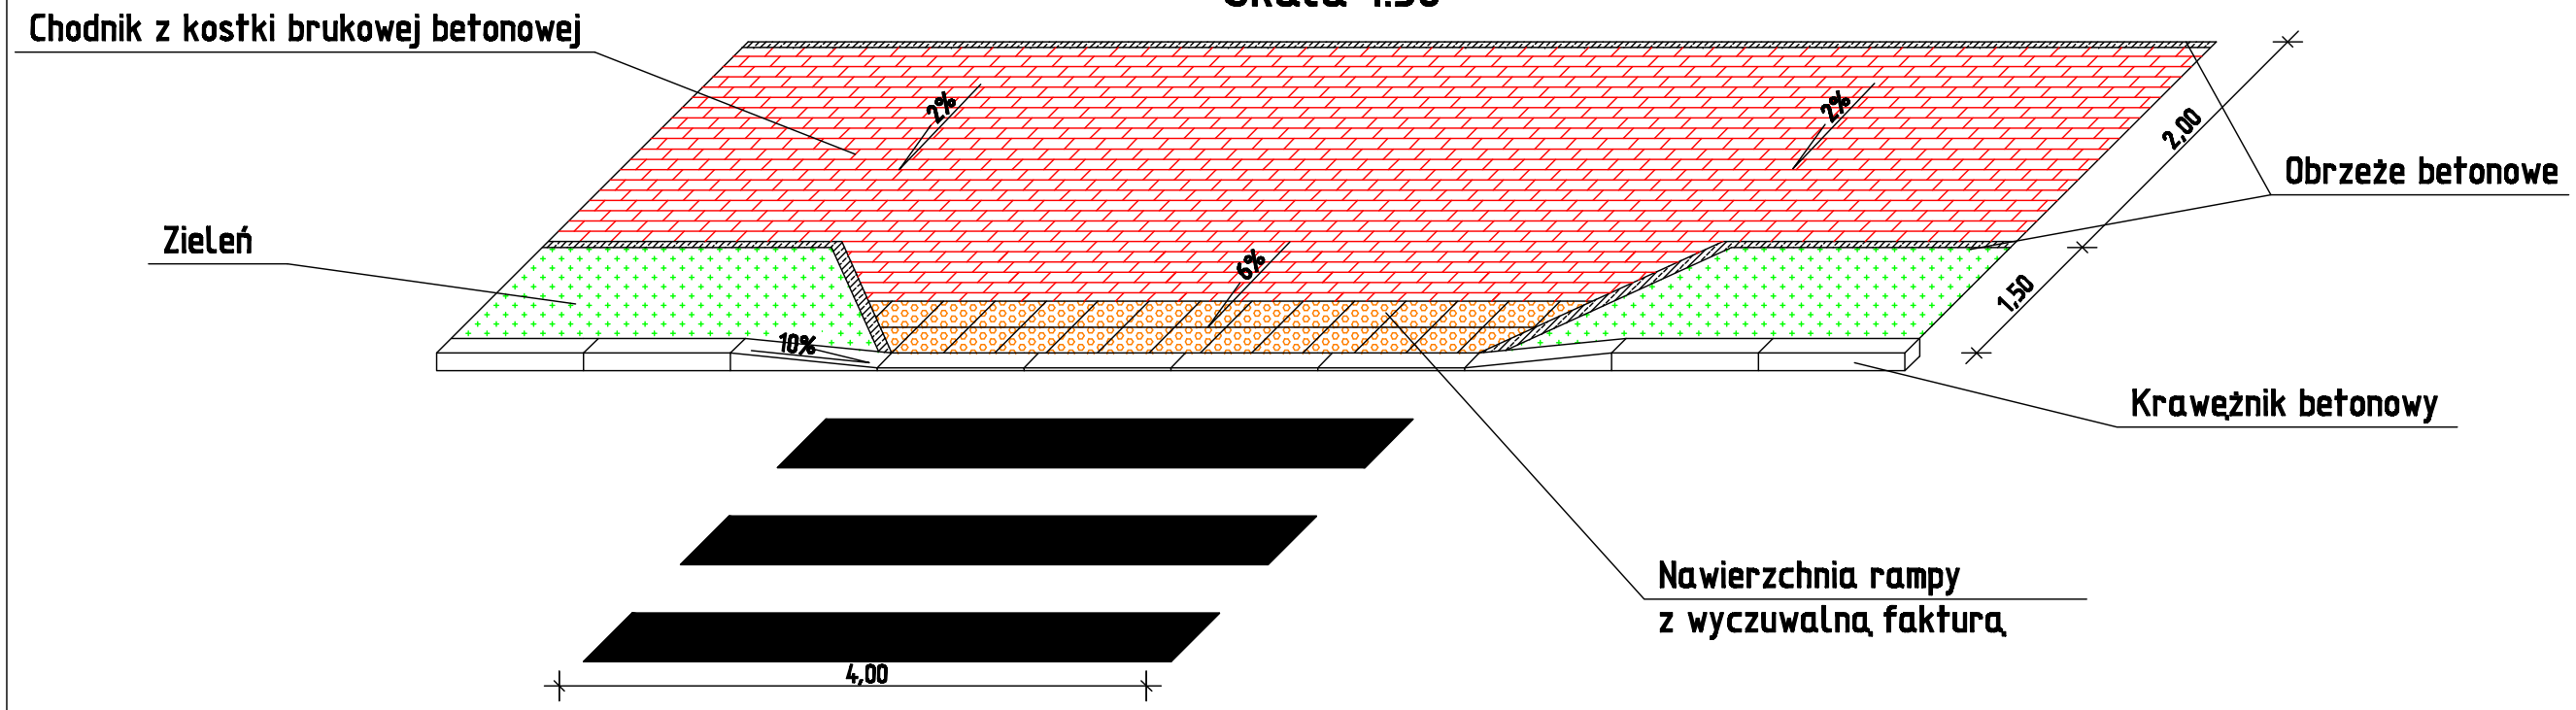

Szczegół ułożenie krawężnika
Skala 1:20

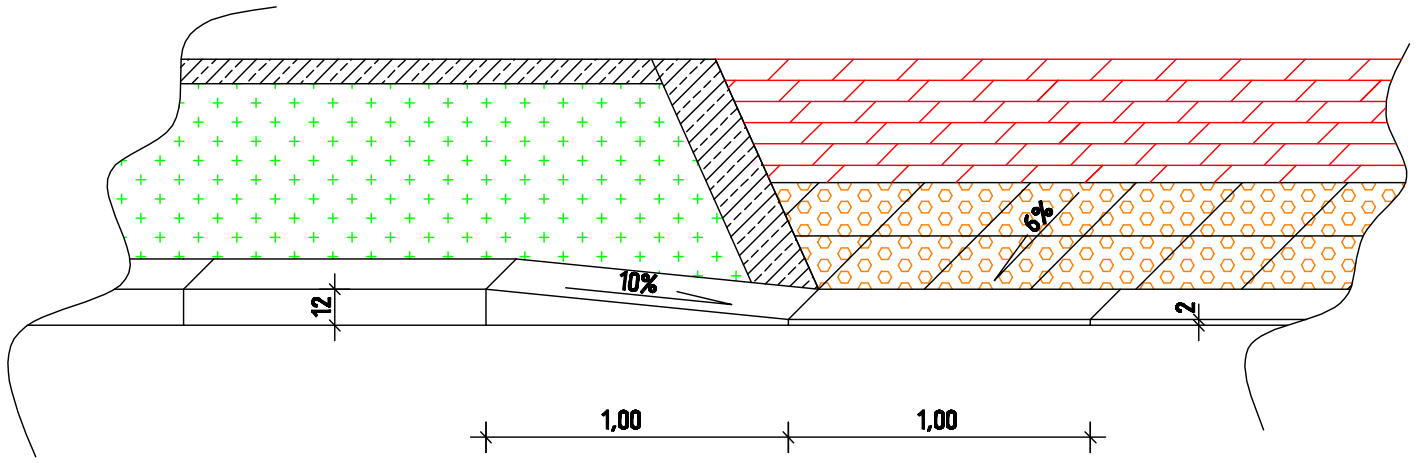

PROJEKT
PROJEKT BUDOWLANO - WYKONAWCZY PRZEBUDOWY SKRZYŻOWANIA ULIC POLNA, ZBOŻOWA, I SIENKIEWICZA (ZMIANA STAŁEJ ORGANIZACJI RUCHU) WRAZ Z PRZEBUDOWĄ OŚWIETLENIA ULICZNEGO OD W/W SKRZYŻOWANIA DO ULICY KRASICKIEGO, ORAZ DOSTOSOWANIE ISTNIEJĄCEGO PARKINGU DO POTRZEB W DZIAŁDOWIE

INWESTOR
GMINA MIASTO DZIAŁDOWO
13-200 DZIAŁDOWO, UL. ZAMKOWA 12

USŁUGI PROJEKTOWE
ANDRZEJ DUSIŃSKI
06-500 MŁAWA
UL. WARSZAWSKA 1 LOK. 19
TEL./FAX. 023 654 4498
TEL. KOM. 502 282 840

NIP 569-102-18-05
REGON 130231285

PRAWA AUTORSKIE ZASTRZEŻONE

DATA
MAJ 2010 R.

STUDIUM	BRANŻA	SKALA
PROJEKT BUDOWLANO - WYKONAWCZY	DROGOWA	1:50

RYSUNEK	NUMER RYSUNKU
WIDOK UKSZTAŁTOWANIA RAMPY ŁĄCZĄCEJ CHODNIK Z JEZDNIĄ	4

PROJEKTANT BRANŻA DROGOWA:		PODPIS
MGR INŻ. ANDRZEJ DUSIŃSKI upr. proj. nr 7342/CIE-101/94		
PODPIS	PODPIS	PODPIS