

ZMIANA MIEJSCOWEGO PLANU ZAGOSPODAROWANIA PRZESTRZENNEGO MIASTA DZIAŁDOWO




SKALA 1:1000



Załącznik nr 1
DO UCHWAŁY NR XI/100/11
Rady Miasta Działdowo
z dnia 10 listopada 2011 r.

MAPA ZASADNICZA
Ark. 242.213.0811- skala 1:500

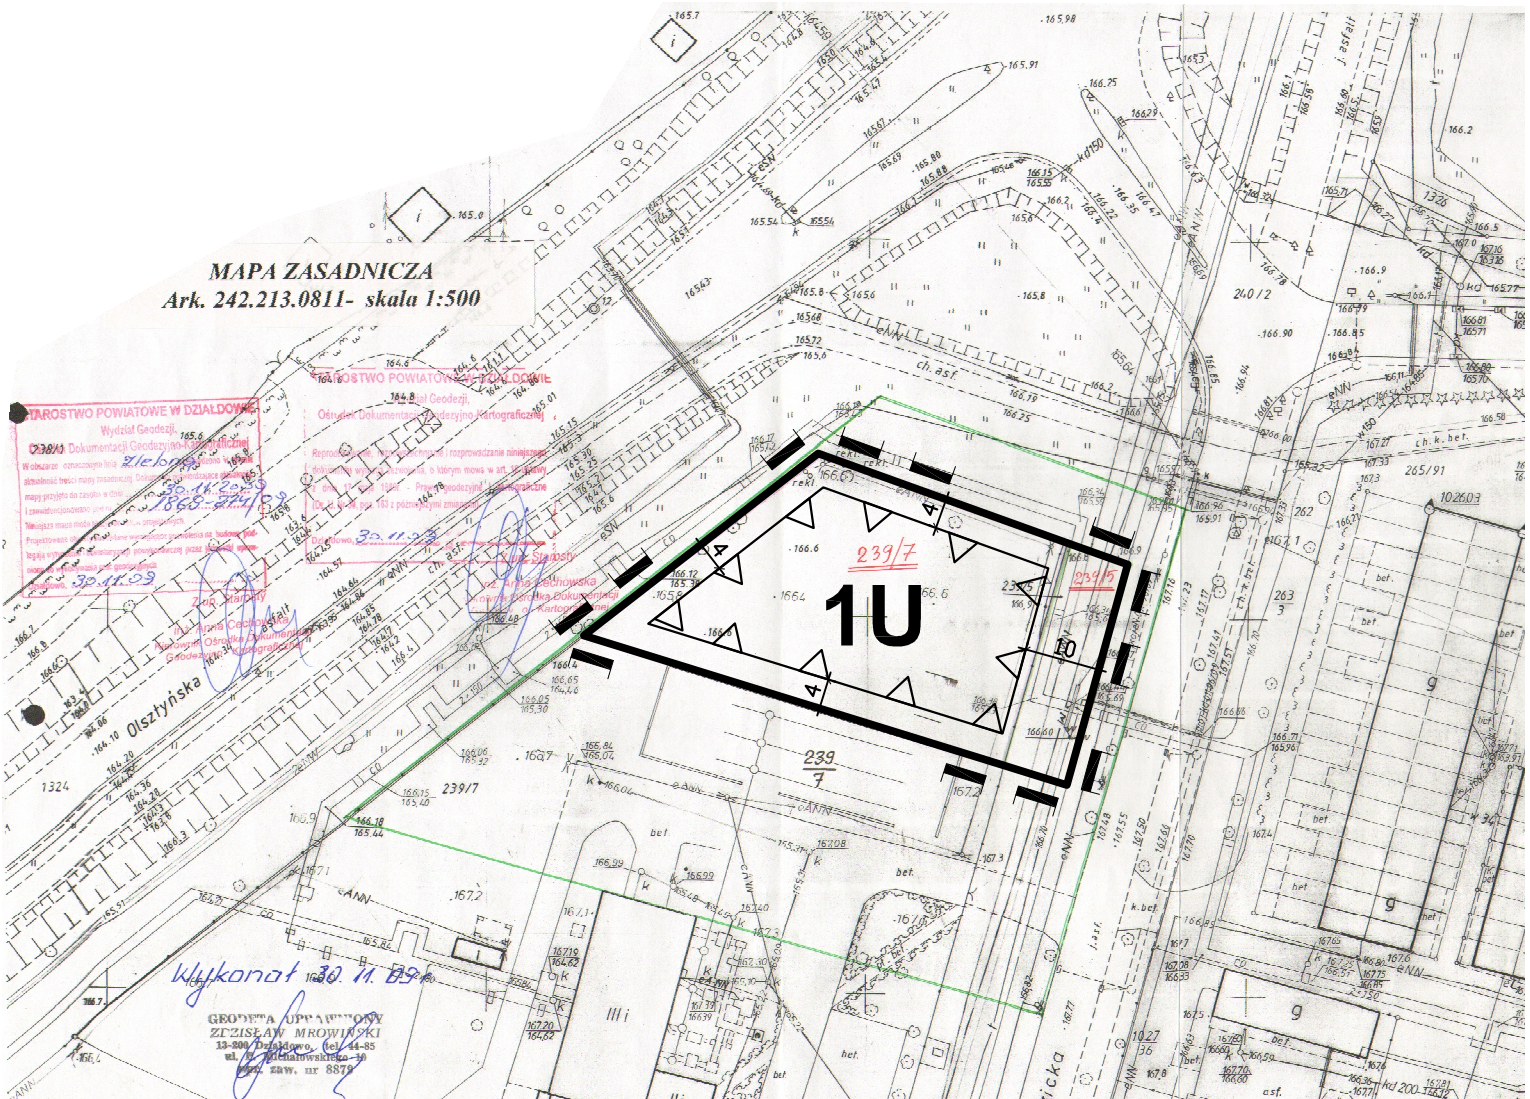

OZNACZENIA:

- LINIA ROZGRANICZAJĄCA
- GRANICA OPRACOWANIA
- NIEPRZEKRACZALNA LINIA ZABUDOWY
- U TEREN ZABUDOWY USŁUGOWEJ

Przewodniczący Rady Miasta Działdowo:
Marian Odachowski

SPRZĄDZAJĄCY OPRACOWANIE	BURMISTRZ MIASTA DZIAŁDOWO
SYMBOLIKA OPRACOWANIA	PUA Pracownia Urbanistyczno-Architektoniczna 10-457 Olsztyn, ul. Wyszyńskiego 7 pok. 35
NAZWA OPRACOWANIA	ZMIANA MIEJSCOWEGO PLANU ZAGOSPODAROWANIA PRZESTRZENNEGO MIASTA DZIAŁDOWO
PROJEKTOWAŁ	mgr inż. arch. Jacek Lewicki - Członek POIU nr G-135/2002 mgr inż. arch. Krystyna Czopielewska mgr inż. Jacek Rosiek - Członek POIU nr G-275/2010 mgr inż. Joanna Kula mgr inż. Wojciech Zalewski
	SKALA 1:1000 DATA LUTY 2011