


WYRYS ZE STUDIUM UWARUNKOWAŃ I KIERUNKÓW ZAGOSPODAROWANIA PRZESTRZENNEGO MIASTA DZIAŁDOWO UCHWAŁONEGO PRZEZ RADĘ MIASTA UCHWAŁA NR IX/93/07 Z DNIA 13.09.2007 R.



- GRANICA ZMIANY PLANU
- OGRODY DZIAŁKOWE I OGRODKI REKREACYJNE
- ZIELENI IZOLACYJNA
- SYSTEM TERENÓW ZIELENI ZORGANIZOWANEJ
- GŁÓWNE DROGI TRANZYTOWE KLASY G
- DROGI ROWEROWE
- GŁÓWNY PUNKT ZASILANIA
- KORYTARZ TECHNICZNY LINII 110 kV

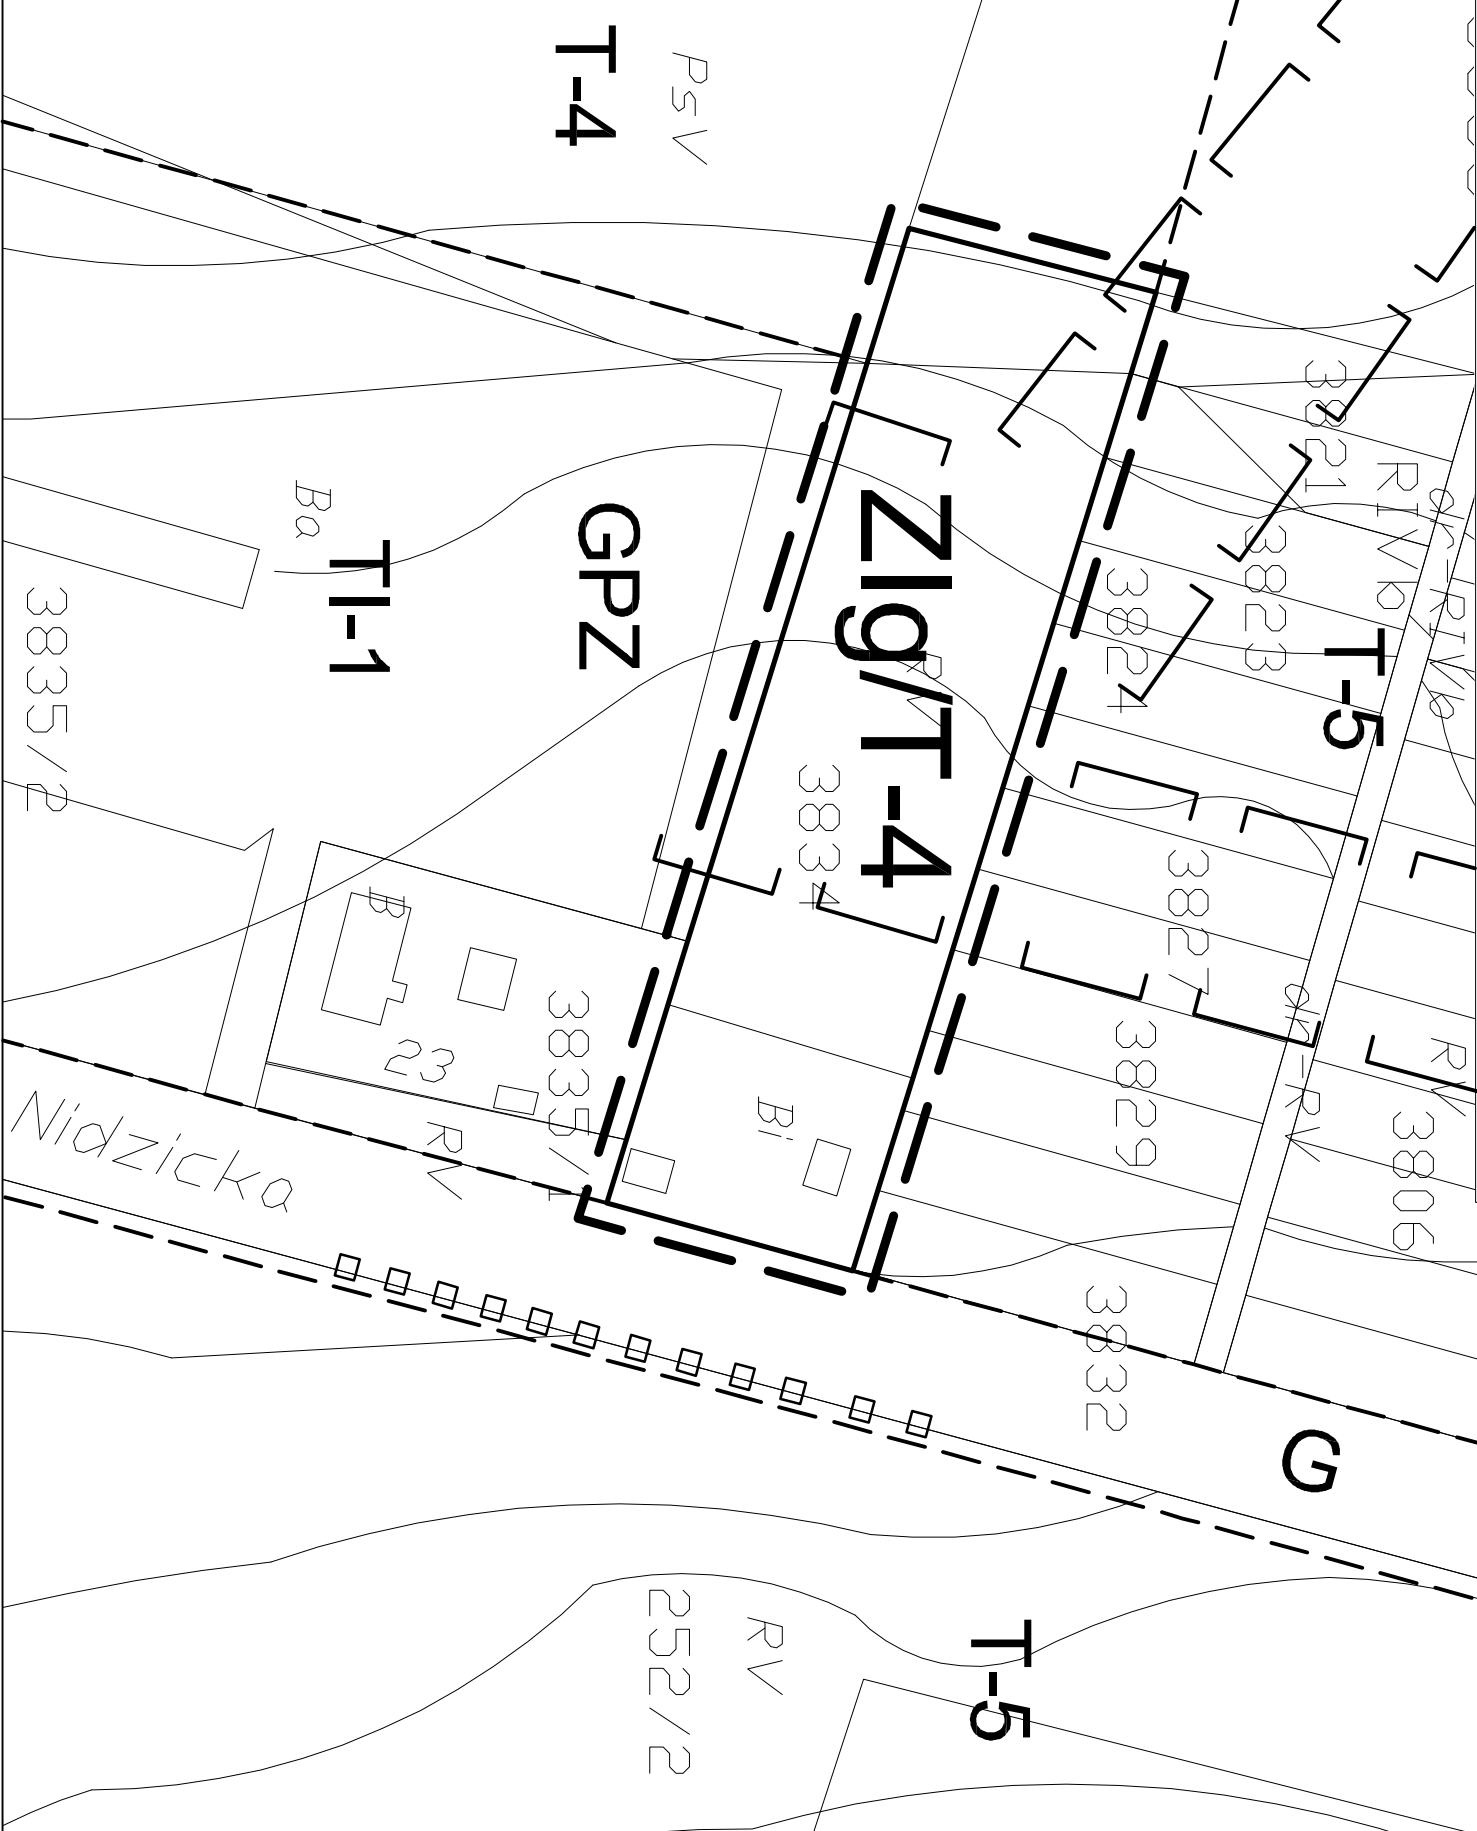

MIASTO DZIAŁDOWO ZMIANA MIEJSCOWEGO PLANU ZAGOSPODAROWANIA PRZESTRZENNEGO

SKALA 1 : 1000 (skala oryginału)

RYSUNEK PLANU 0 50m

ZAŁĄCZNIK NR 1/15 DO UCHWAŁY RADY MIASTA DZIAŁDOWO NRXXVIII/293/09 Z DNIA 28.09.2009 R.

1/15

ROZGRANICZENIA

- GRANICA ZMIANY PLANU
- LINIE ROZGRANICZAJĄCE TERENY O RÓŻNYM PRZEZNACZENIU

PRZEZNACZENIE TERENÓW

Zlg/T-4 TEREN ZIELENI IZOLACYJNEJ

INFRASTRUKTURA

KORYTARZE TECHNICZNE LINII 110 kV

USTALENIA OBOWIAZUJĄCEGO MPZP - UCHWAŁA NRXXXVI/445/02 Z DNIA 24.05.2002 R.

- T-4 ZIELENI IZOLACYJNA
- T-5 OGRODY DZIAŁKOWE
- T-1-1 TERENY INFRASTRUKTURY TECHNICZNEJ
- GPZ GŁÓWNY PUNKT ZASILANIA
- G ULICA GŁÓWNA
- GŁÓWNE TRASY ROWEROWE

ATELIER HOFFMANN s.c.
82-300 ELBLĄG
UL. JANOWSKA 21/41 TEL. 0-55 232-41-70
WWW.AH-CIBiG.COM.PL

TEMAT: ZMIANA MIEJSCOWEGO PLANU ZAGOSPODAROWANIA PRZESTRZENNEGO MIASTA DZIAŁDOWO

GŁÓWNY PROJ.: DR INŻ. ARCH. MIECZYSLAW HOFFMANN
OPR. BUD. NR 27/001 OPR. URB. NR 357/08 STATUS TWÓRCY NR 87486
INŻ. SYLWIA DREWIEK
MGR INŻ. ARCH. KRZYSZTOF HOFFMANN OPR. URB. NR 0-319/2006
MGR INŻ. ARCH. OLGA EWESCHAJMER

WSPÓŁPRACA:

DATA : WRZESIEŃ 2009 R.