



WYRYS ZE STUDIUM UWARUNKOŃ I KIERUNKÓW ZAGOSPODAROWANIA PRZESTRZENNEGO MIASTA DZIAŁOWO UCHWAŁONEGO PRZEZ RADĘ MIASTA UCHWAŁĄ NR IX/93/07 Z DNIA 13.09.2007 R.

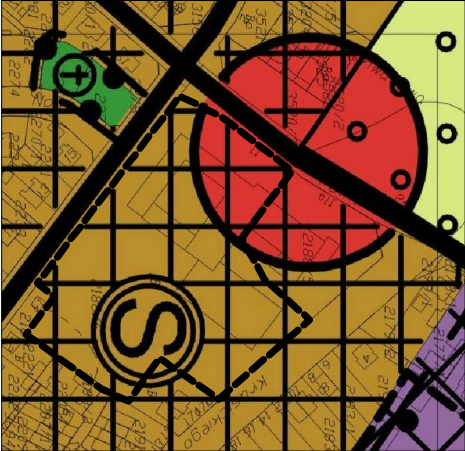

- GRANICA ZMIANY PLANU
- ZABUDOWA MIESZKANIOWA I USŁUGOWA
- REJONY KONCENTRACJI USŁUG
- PRZEMYSŁ, SKŁADY, BAZY TRANSPORTOWE I BUDOWLANE
- OGRÓDY DZIAŁKOWE I OGRÓDKI REKREACYJNE
- OGÓLNODOSTĘPNE SZKOLNE OŚRODKI SPORTOWE
- CMENTARZE NIECZYNNE DO UPAMIĘTNIEŃ
- GRANICE STREF KONSERWATORSKICH

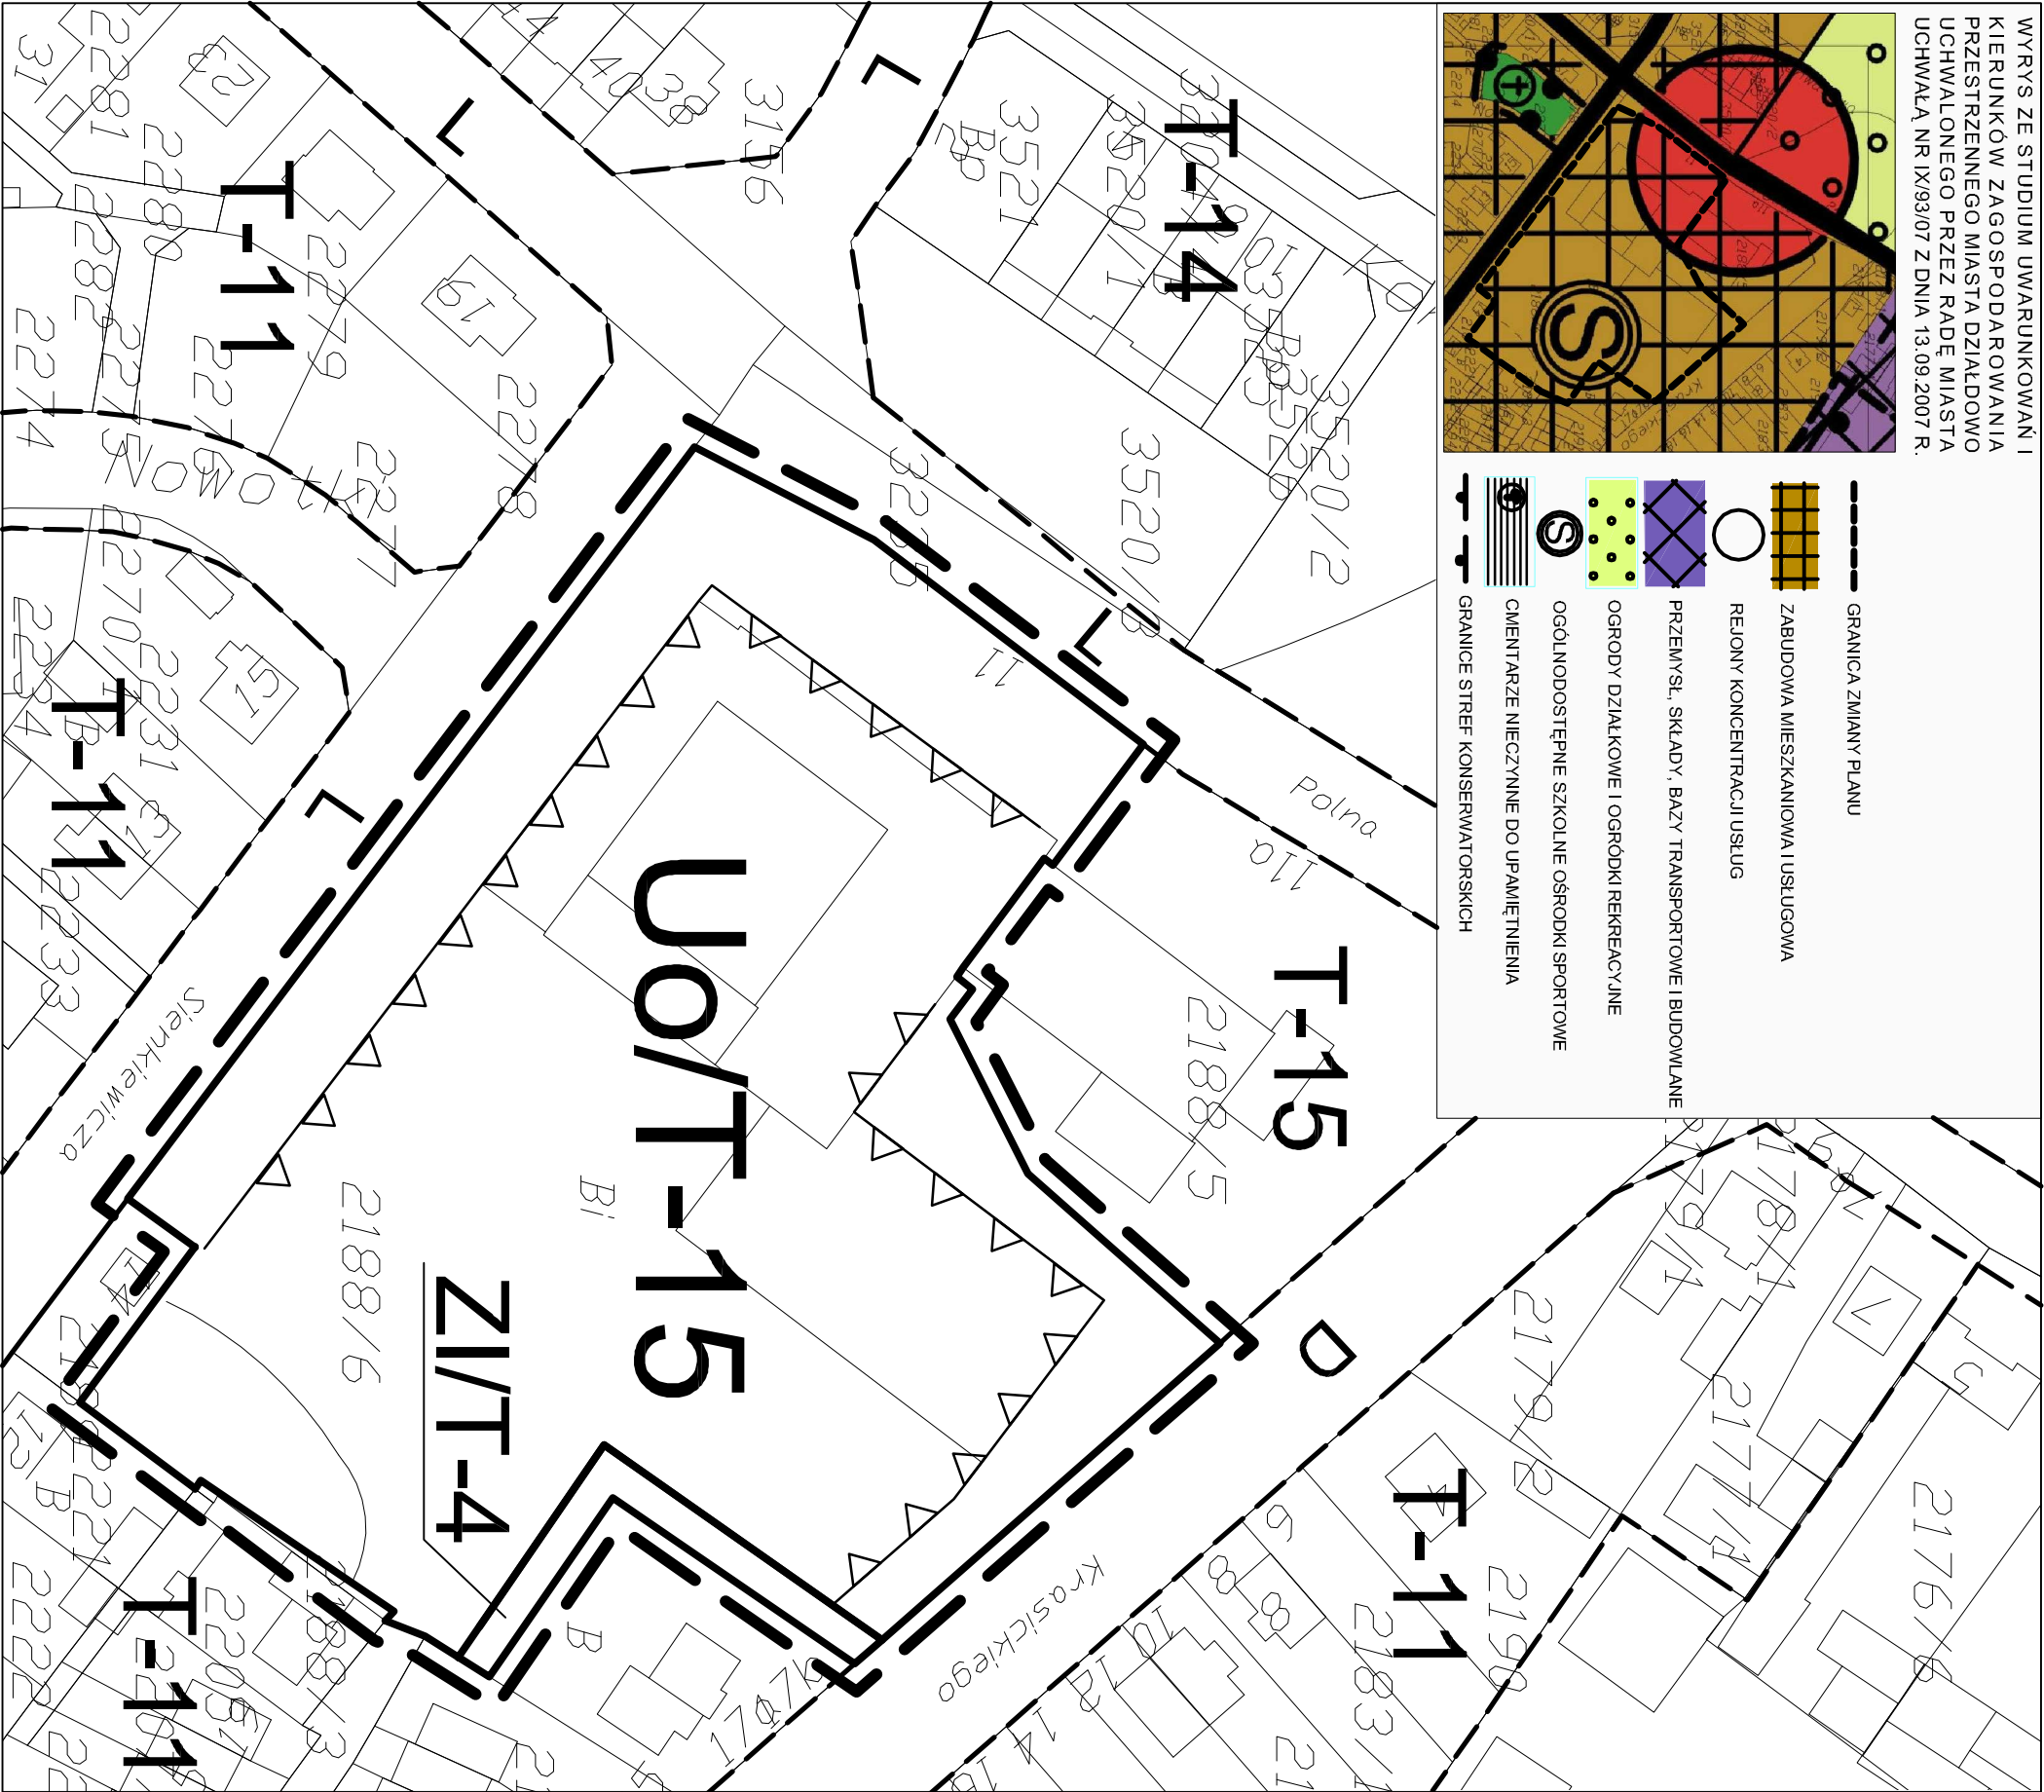

# MIASTO DZIAŁOWO ZMIANA MIEJSCOWEGO PLANU ZAGOSPODAROWANIA P R Z E S T R Z E N N E G O

SKALA 1 : 1000 (skala oryginału)

RYSUNEK PLANU 0 50m

ZAŁĄCZNIK NR 1/11 DO UCHWAŁY  
RADY MIASTA DZIAŁOWO  
NRXXVIII/293/09 Z DNIA 28.09.2009 R.

1/11

## ROZGRANICZENIA

- GRANICA ZMIANY PLANU
- LINIE ROZGRANICZAJĄCE TERENY O RÓŻNYM PRZEZNACZENIU
- NIEPRZEKRACZALNE LINIE ZABUDOWY

## PRZEZNACZENIE TERENÓW

- Uo/T-15 TEREN USŁUG OŚWIATY
- ZI/T-4 TEREN ZIELENI IZOLACYJNEJ

USTALENIA OBOWIĄZUJĄCEGO MPZP - UCHWAŁA NR XXXVII/445/02  
Z DNIA 24.05.2002 R.

- T-11 ZABUDOWA JEDNORODZINNA NA DZIAŁKACH 400-1200 M2
- T-14 ZABUDOWA USŁUGOWO - MIESZKALNA
- T-15 ZABUDOWA USŁUGOWA
- L ULICA LOKALNA
- D ULICA DOJAZDOWA

ATELIER  
HOFFMANN

PRACOWNIA ARCHITEKTURY I URBANISTYKI  
**ATELIER HOFFMANN S.C.**  
82-300 ELBLĄG  
ul. JANOWSKA 21/41 TEL. 0-55 232-41-70  
www.ahcbbg.com.pl

TEMAT: ZMIANA MIEJSCOWEGO PLANU ZAGOSPODAROWANIA  
PRZESTRZENNEGO MIASTA DZIAŁOWO

GŁÓWNY PROJ.: DR INŻ. ARCH. MIECZYSLAW HOFFMANN  
OPR. BUD. NR27/001 OPR. URB. NR 357/08 STATUS TWÓRCY NR 87486

WSPÓŁPRACA:  
INŻ. SYLWIA DREWIEK  
MGDR INŻ. ARCH. KRZYSZTOF HOFFMANN OPR. URB. NR 0-319/2006  
MGDR INŻ. ARCH. OLGA EWESCHAJMER

DATA : WRZESIEŃ 2009 R.