

MIASTO DZIAŁDOWO  
ZMIANA MIEJSCOWEGO  
PLANU ZAGOSPODAROWANIA  
P R Z E S T R Z E N N E G O

SKALA 1 : 1000 (skala oryginału)

RYSUNEK PLANU 0 50m

ZAŁĄCZNIK NR 1/16 DO UCHWAŁY  
RADY MIASTA DZIAŁDOWO  
NRXXVIII/1293/09 Z DNIA 28.09.2009 R.

1/16

ROZGRANICZENIA

- GRANICA ZMIANY PLANU
- LINIE ROZGRANICZAJĄCE TERENY O RÓŻNYM PRZEZNACZENIU

OCHRONA I KSZTAŁTOWANIE PRZYRODY


- GRANICA KORYTARZA EKOLOGICZNEGO

PRZEZNACZENIE TERENÓW

- ZP/T-3 TEREN ZIELENI URZĄDZONEJ
- ZN/T-2 TEREN ZIELENI NATURALNEJ
- WS<sub>2</sub>/T-1 TEREN WÓD POWIERZCHNIOWYCH - STAW
- STREFA DOPUSZCZALNEJ LOKALIZACJI OBIEKTÓW OBSŁUGI UŻYTKOWNIKÓW ZIELENI I STAWU
- REZERWA TERENU POD DROGĘ

USTALENIA OBOWIĄZUJĄCEGO MPZP - UCHWAŁA NR XXXVII/445/02  
Z DNIA 24.05.2002 R.


- T-1 WODY OTWARTE
- T-9 TERENY REKREACYJNE I SPORTOWE
- T-11 ZABUDOWA JEDNORODZINNA NA DZIAŁKACH 400-1200 M2
- T-14 ZABUDOWA USŁUGOWO - MIESZKANIOWA
- D ULICA DOJAZDOWA

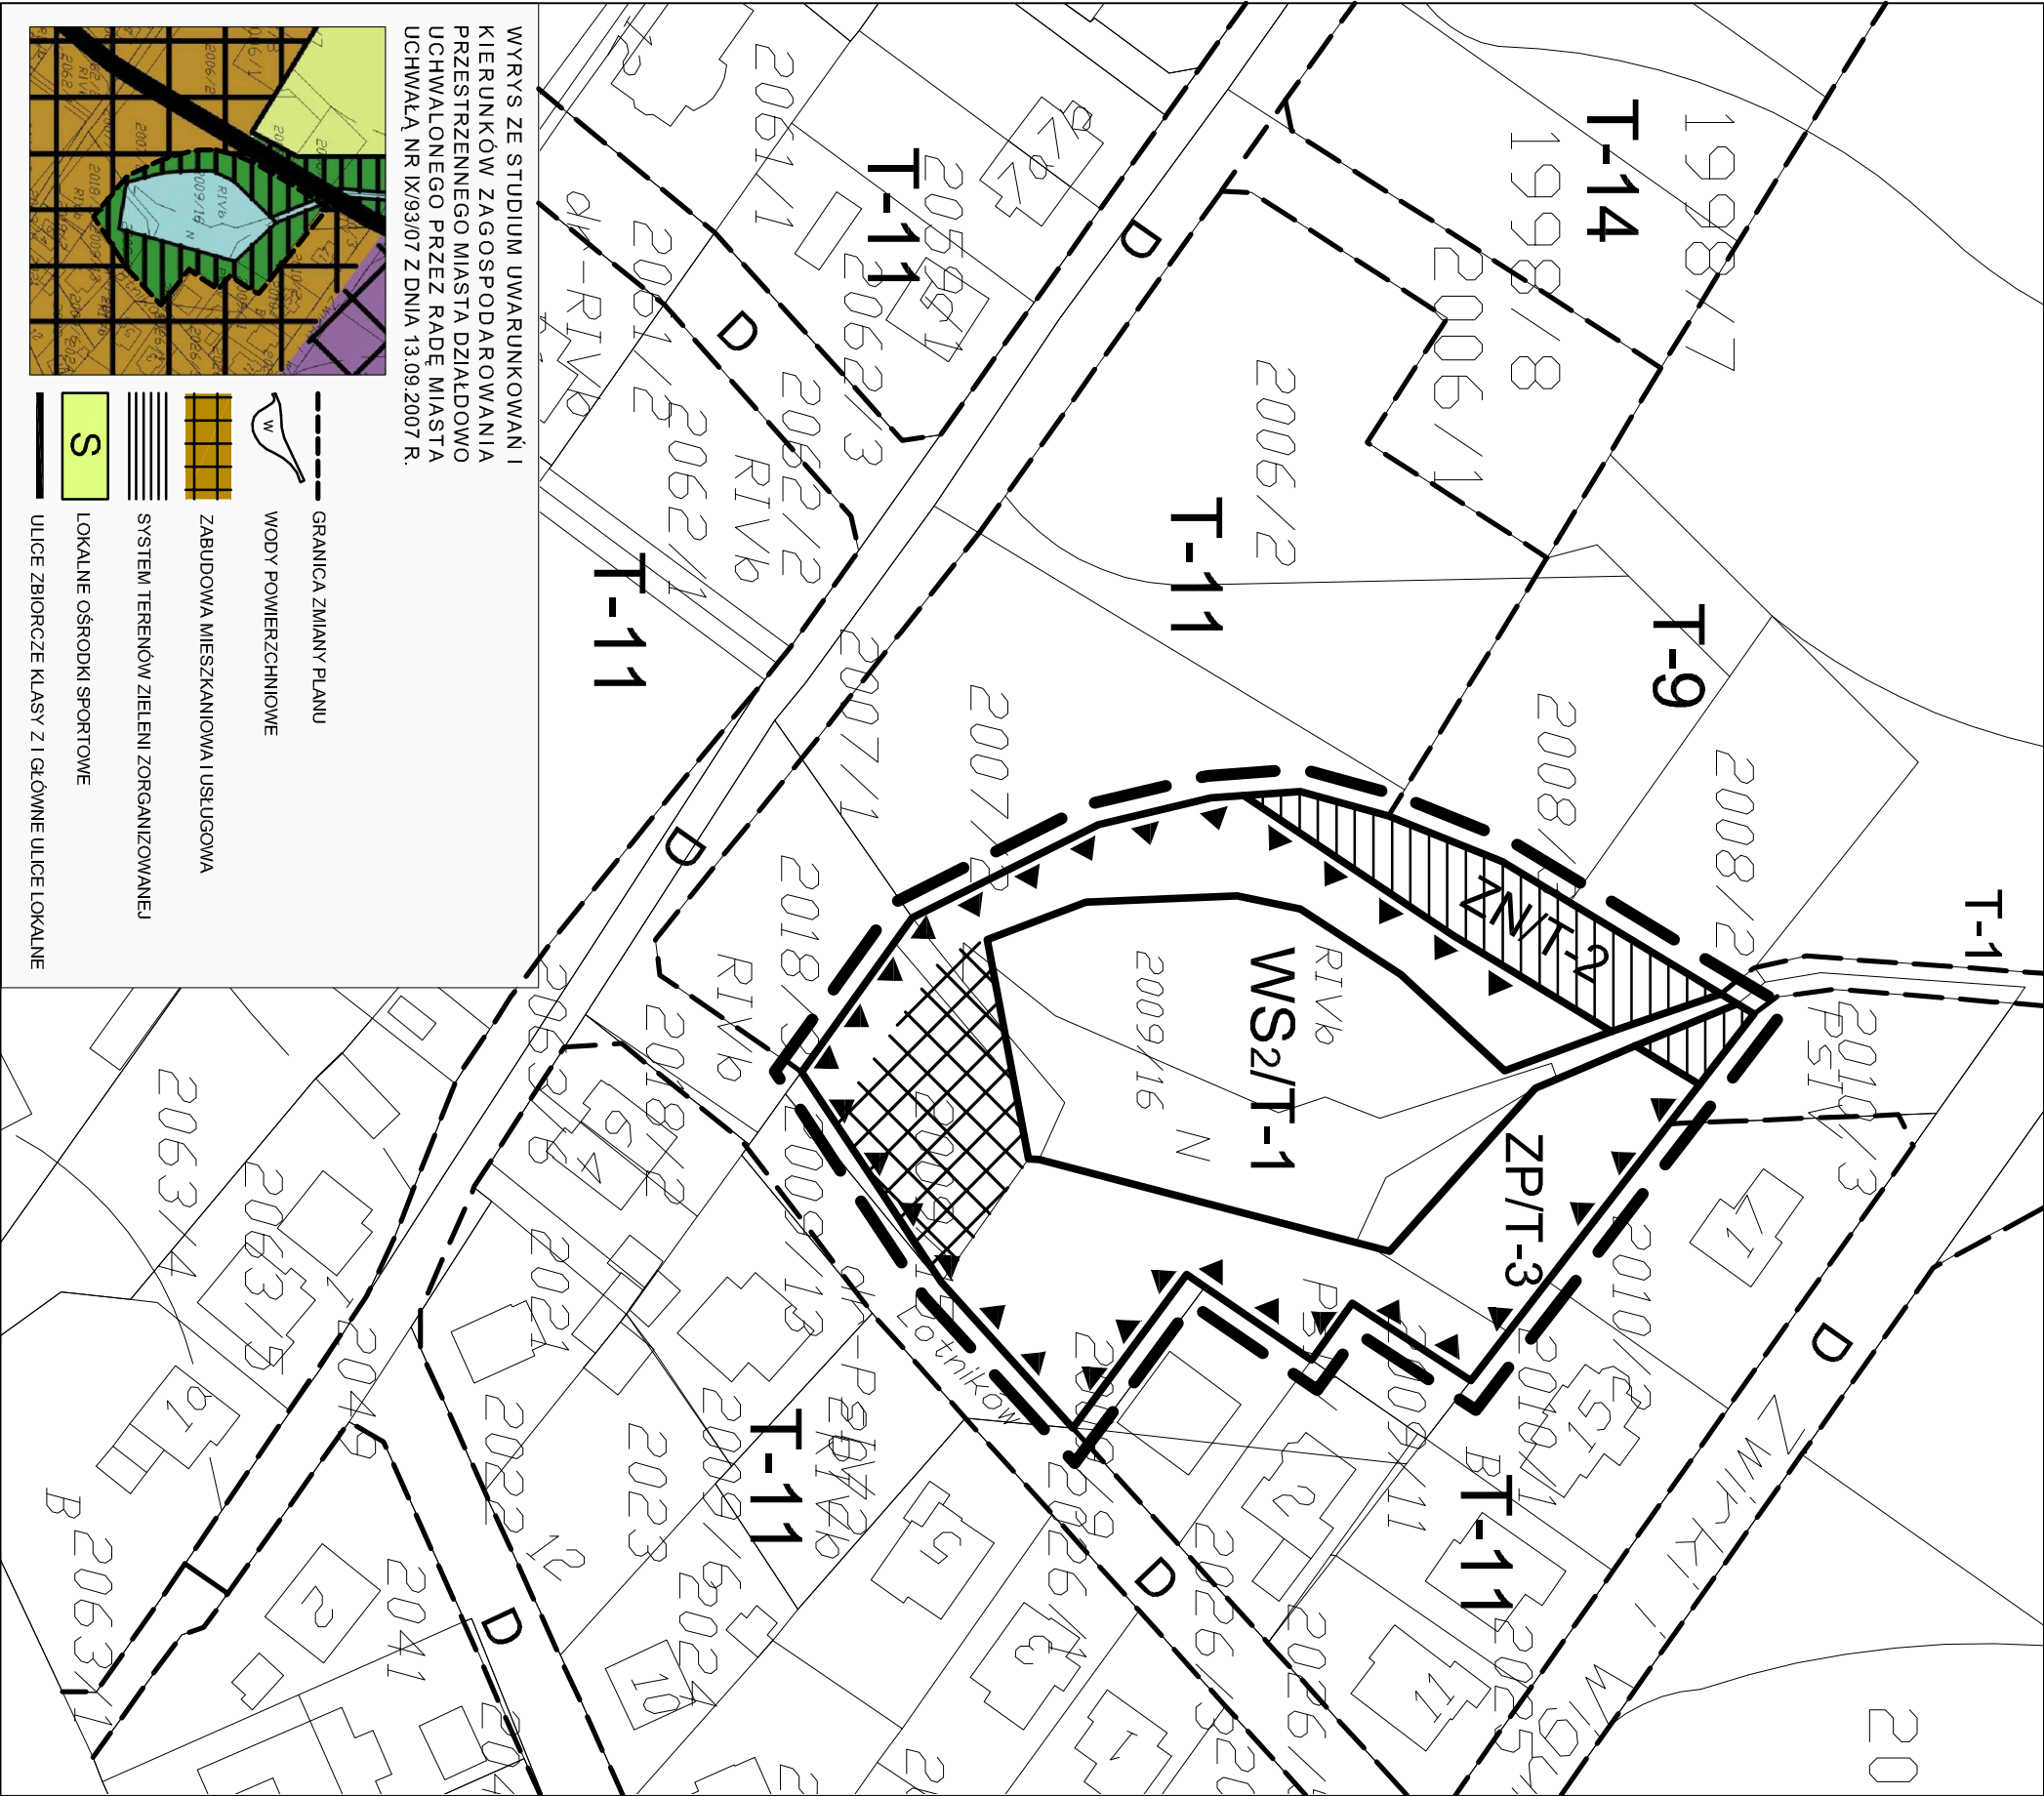

WYRYS ZE STUDIUM UWARUNKOWAŃ I KIERUNKÓW ZAGOSPODAROWANIA PRZESTRZENNEGO MIASTA DZIAŁDOWO UCHWALONEGO PRZEZ RADĘ MIASTA UCHWAŁA NR IX/93/07 Z DNIA 13.09.2007 R.



- GRANICA ZMIANY PLANU
- WODY POWIERZCHNIOWE
- ZABUDOWA MIESZKANIOWA I USŁUGOWA
- SYSTEM TERENÓW ZIELENI ZORGANIZOWANIEJ
- LOKALNE OŚRODKI SPORTOWE
- ULICE ZBIORCZE KLASY Z I GŁÓWNE ULICE LOKALNE

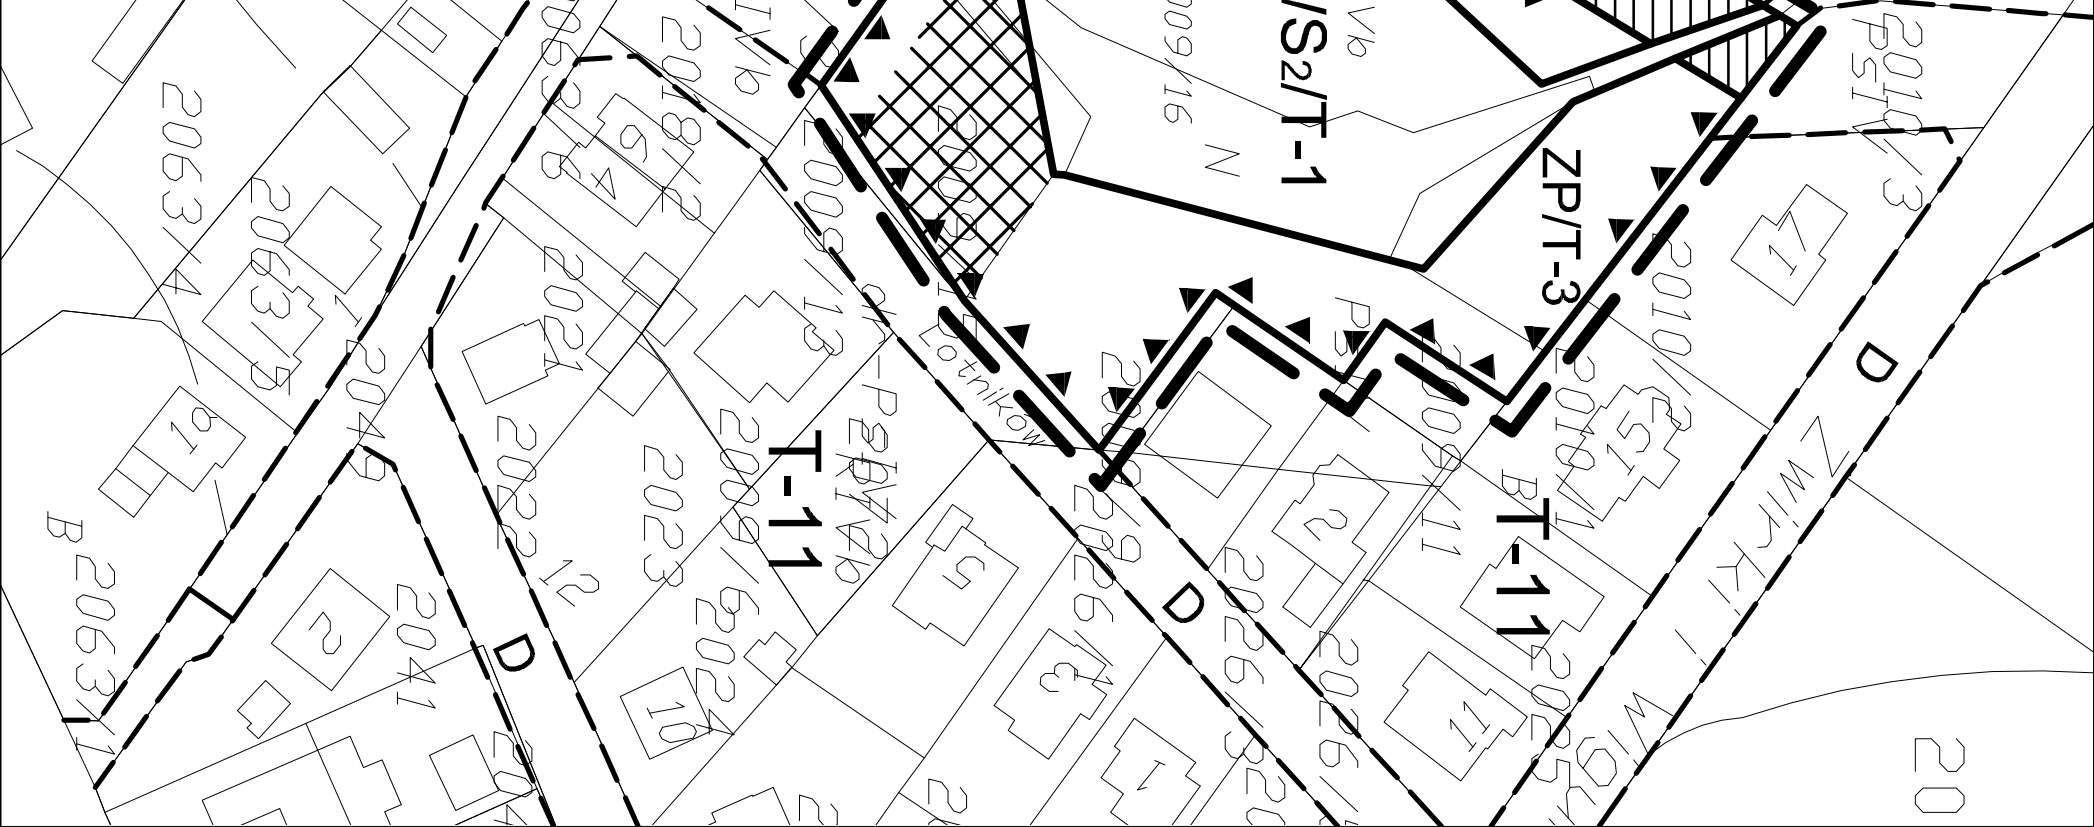

ATELIER HOFFMANN S.C.

82-300 ELBLĄG UL. JANOWSKA 21/41 TEL. 0-55 232-41-70

www.ah-offbbg.com.pl

TEMAT: ZMIANA MIEJSCOWEGO PLANU ZAGOSPODAROWANIA

PRZESTRZENNEGO MIASTA DZIAŁDOWO

GŁÓWNY PROJ.: DR INŻ. ARCH. MIECZYSLAW HOFFMANN

WSPÓŁPRACA: INŻ. STYLWA DREWIEK

MGR INŻ. ARCH. KRZYSZTOF HOFFMANN UPR. LUB. NR G-219/2006

MGR INŻ. ARCH. OLGA EMESCHAMMER

DATA : WRZESIEŃ 2009 R.