

Załącznik Nr 1 do
Uchwały Nr XV/176/08
Rady Miasta Dziadowo
z dnia 5 czerwca 2008r.

Skala 1:1000
— granica zmiany planu




PRZEWODNICZĄCA RADY
Teresa Bartkowska

PRZEWODNICZKA RADY
Teresa Bartkowska

Załącznik Nr 2 do
Uchwały Nr XV/176/08
Rady Miasta Działdowo
z dnia 5 czerwca 2008 r.


Skala 1:2000
granica zmiany planu

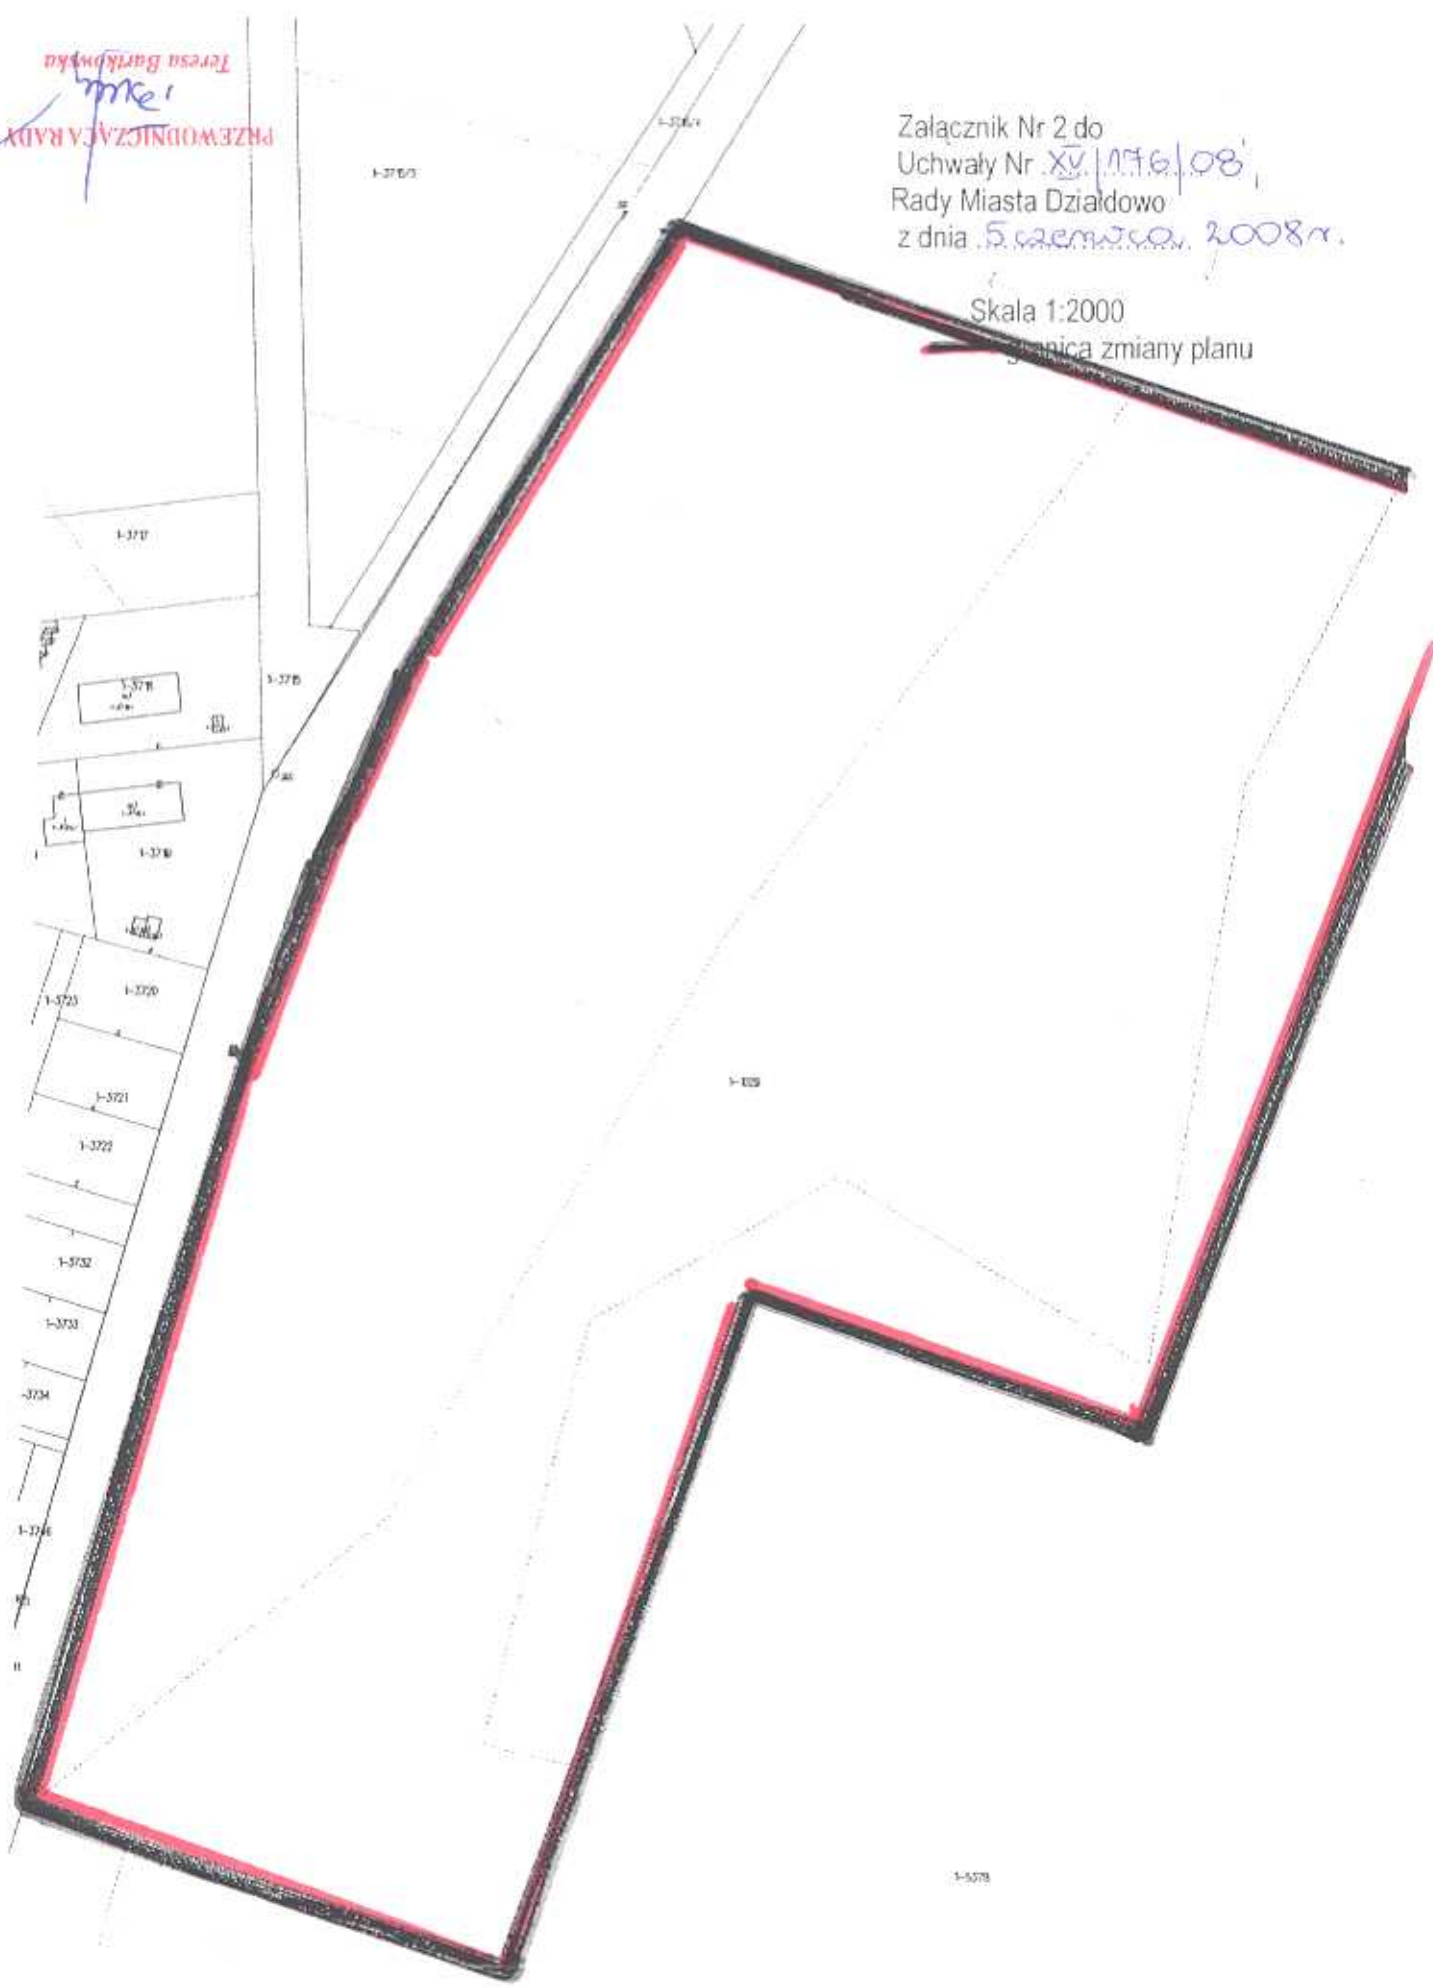

1-378

Załącznik Nr 3 do
Uchwały Nr XV/176/08
Rady Miasta Dziadowo
z dnia 5. czerwca 2008r.

Skala 1:5000

 granica zmiany planu




PRZEWODNICZĄCA RADY


Teresu Bartkowsku

Załącznik Nr 4 do
Uchwały Nr XV.176/08
Rady Miasta Dziąldowo
z dnia 5. czerwca 2008 r.

Skala 1:5000

 granica zmiany planu

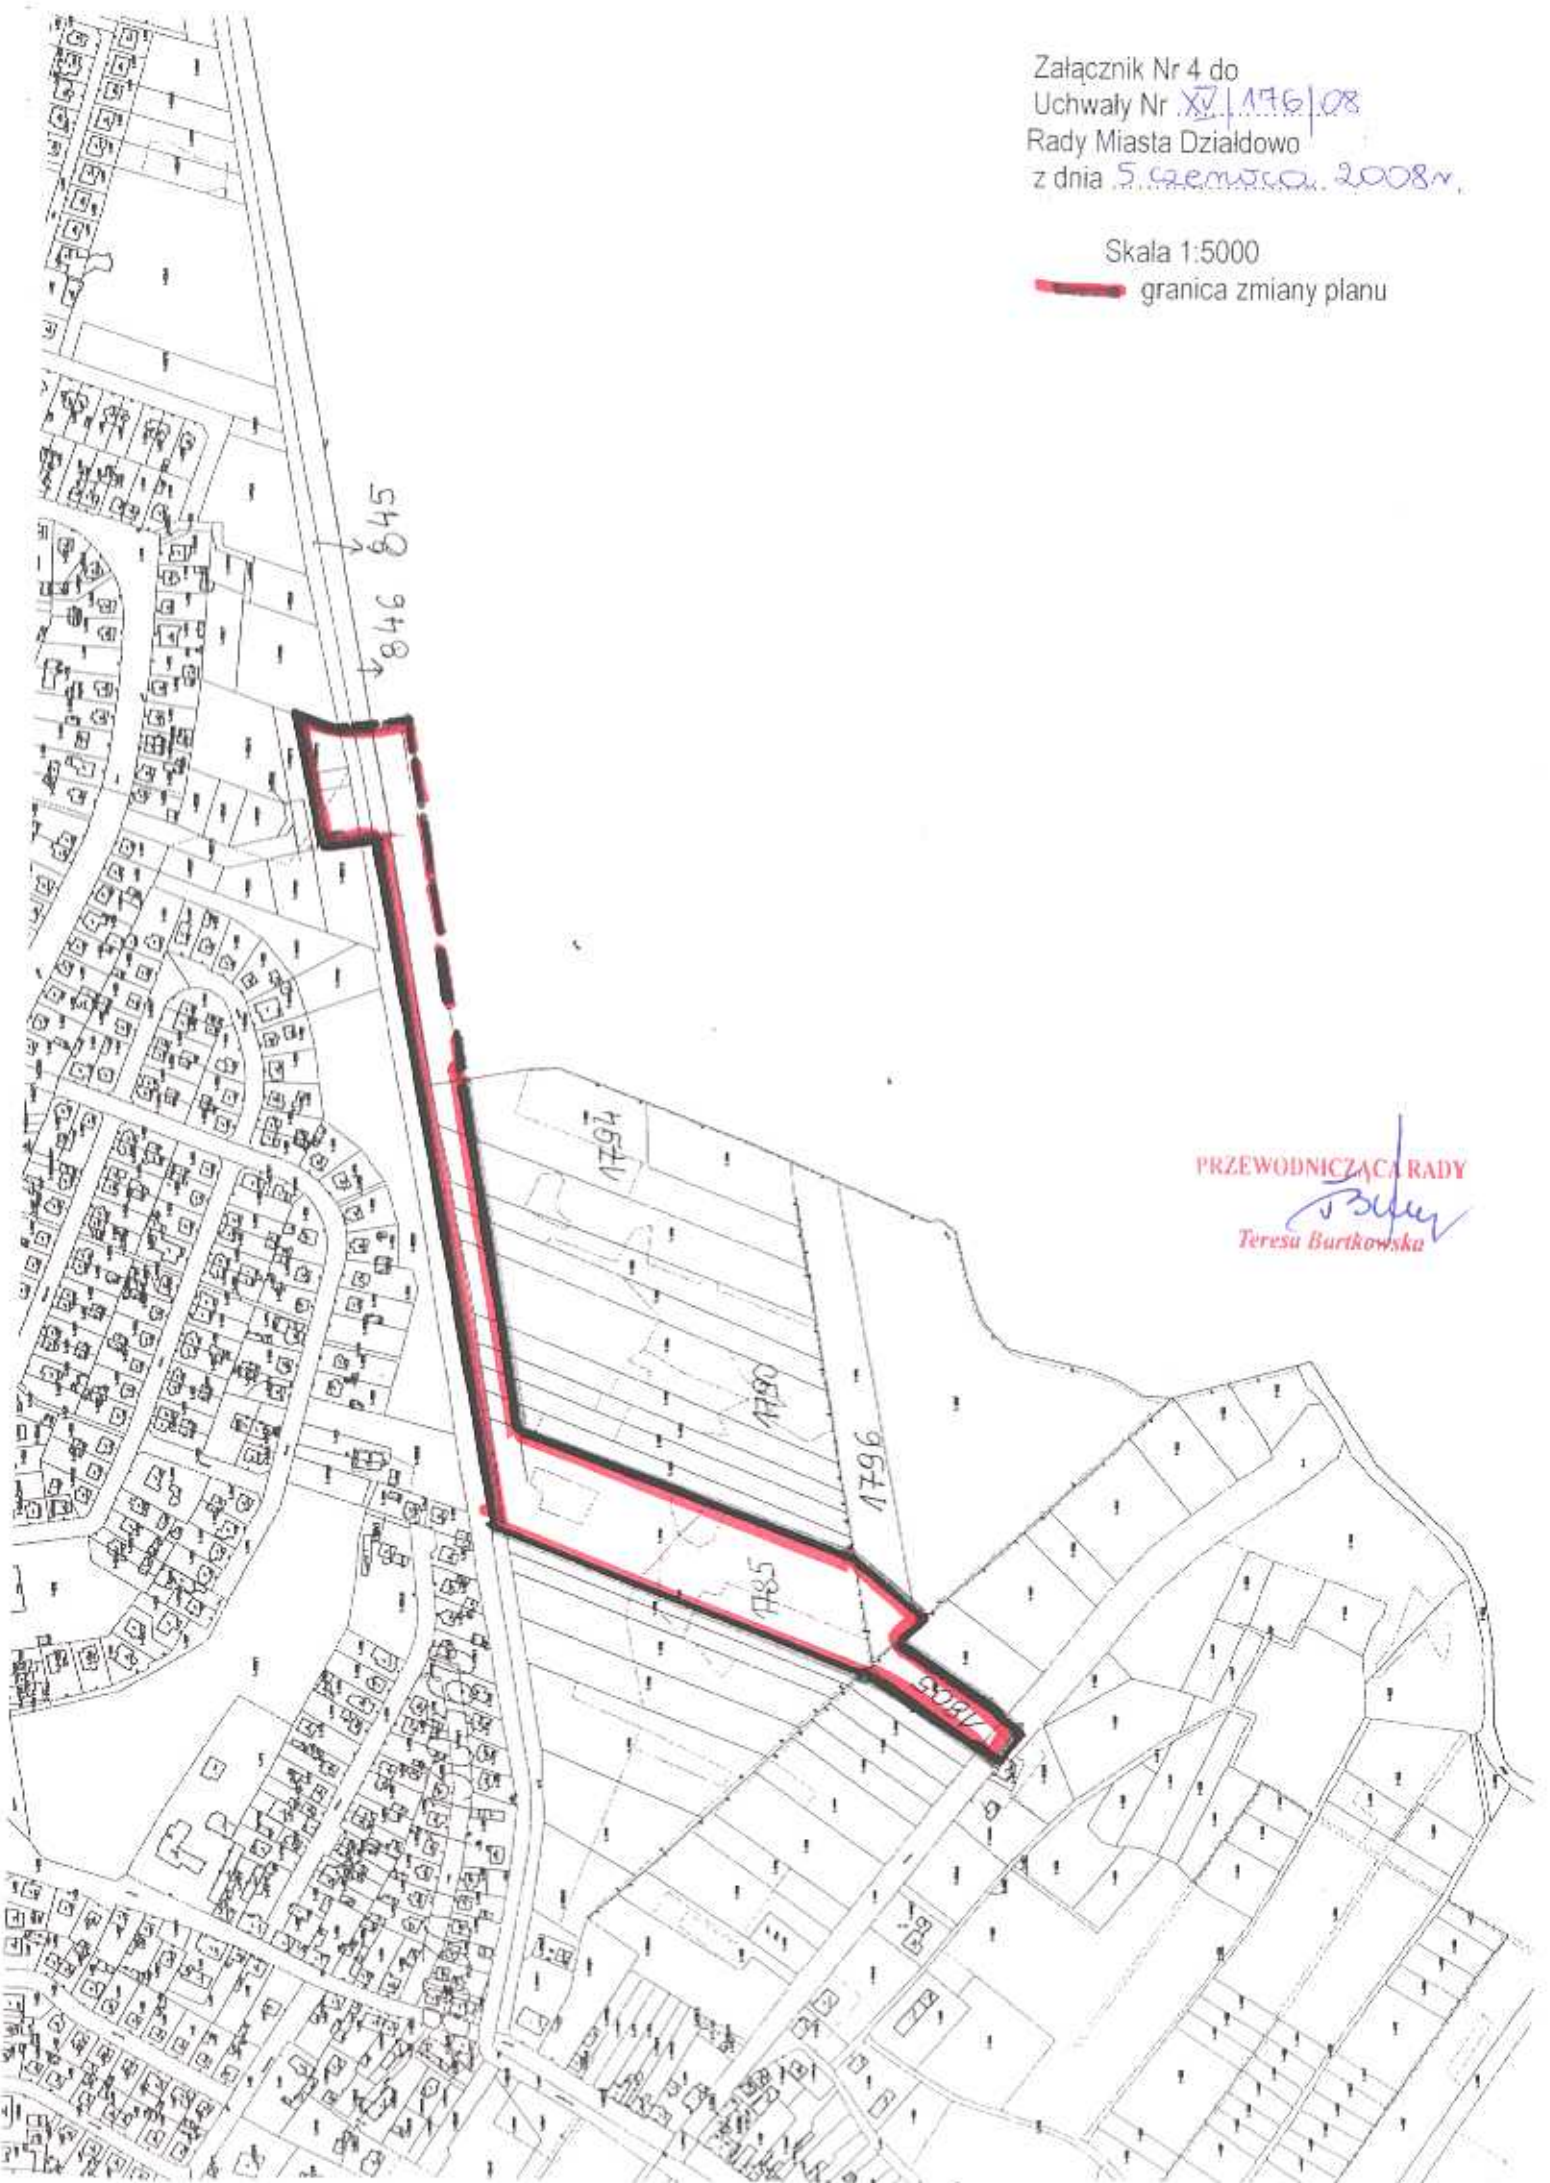


PRZEWODNICZĄCA RADY


Teresa Bartkowska

0 1 2 3 4 5 6 7 8 9 10

Załącznik Nr 5 do
Uchwały Nr XV/176/08
Rady Miasta Działdowo
z dnia 5. czerwca 2008 r.

Skala 1:2000

 granica zmiany planu



PRZEWODNICZĄCA RADY

Teresa Burkowska

Załącznik Nr 6 do
Uchwały Nr XV/1196/08
Rady Miasta Dziadowo
z dnia 5 czerwca 2008r

Skala 1:2000
— granica zmiany planu



PRZEWODNICZĄCA RADY
Teresa Bartkowska

24

Załącznik Nr 7 do
Uchwały Nr XV/176/08
Rady Miasta Działdowo
z dnia 5. czerwca 2008r.

Skala 1:2000

granica zmiany planu

KOMPLEKS NR 1

KOMPLEKS NR 2

PRZEWODNICZĄCA RADY


Beata
Teresa Bartkowska

0501

130250


Załącznik Nr 8 do
Uchwały Nr XV/1176/08
Rady Miasta Działdowo
z dnia 5. września 2008r.

Skala 1:2000

 granica zmiany planu




PRZEWODNICZA RADY


Telesa Bartkowska

Załącznik Nr 9 do
Uchwały Nr XV/176/08
Rady Miasta Dziadowo
z dnia 5 czerwca 2008r.

Skala 1:2000

 granica zmiany planu




PRZEWODNICZĄCA RADY

Teresa Bartkowska

Załącznik Nr 10 do
Uchwały Nr XV/176/08
Rady Miasta Działdowo
z dnia 5 września 2008 r.

Skala 1:2000
granica zmiany planu

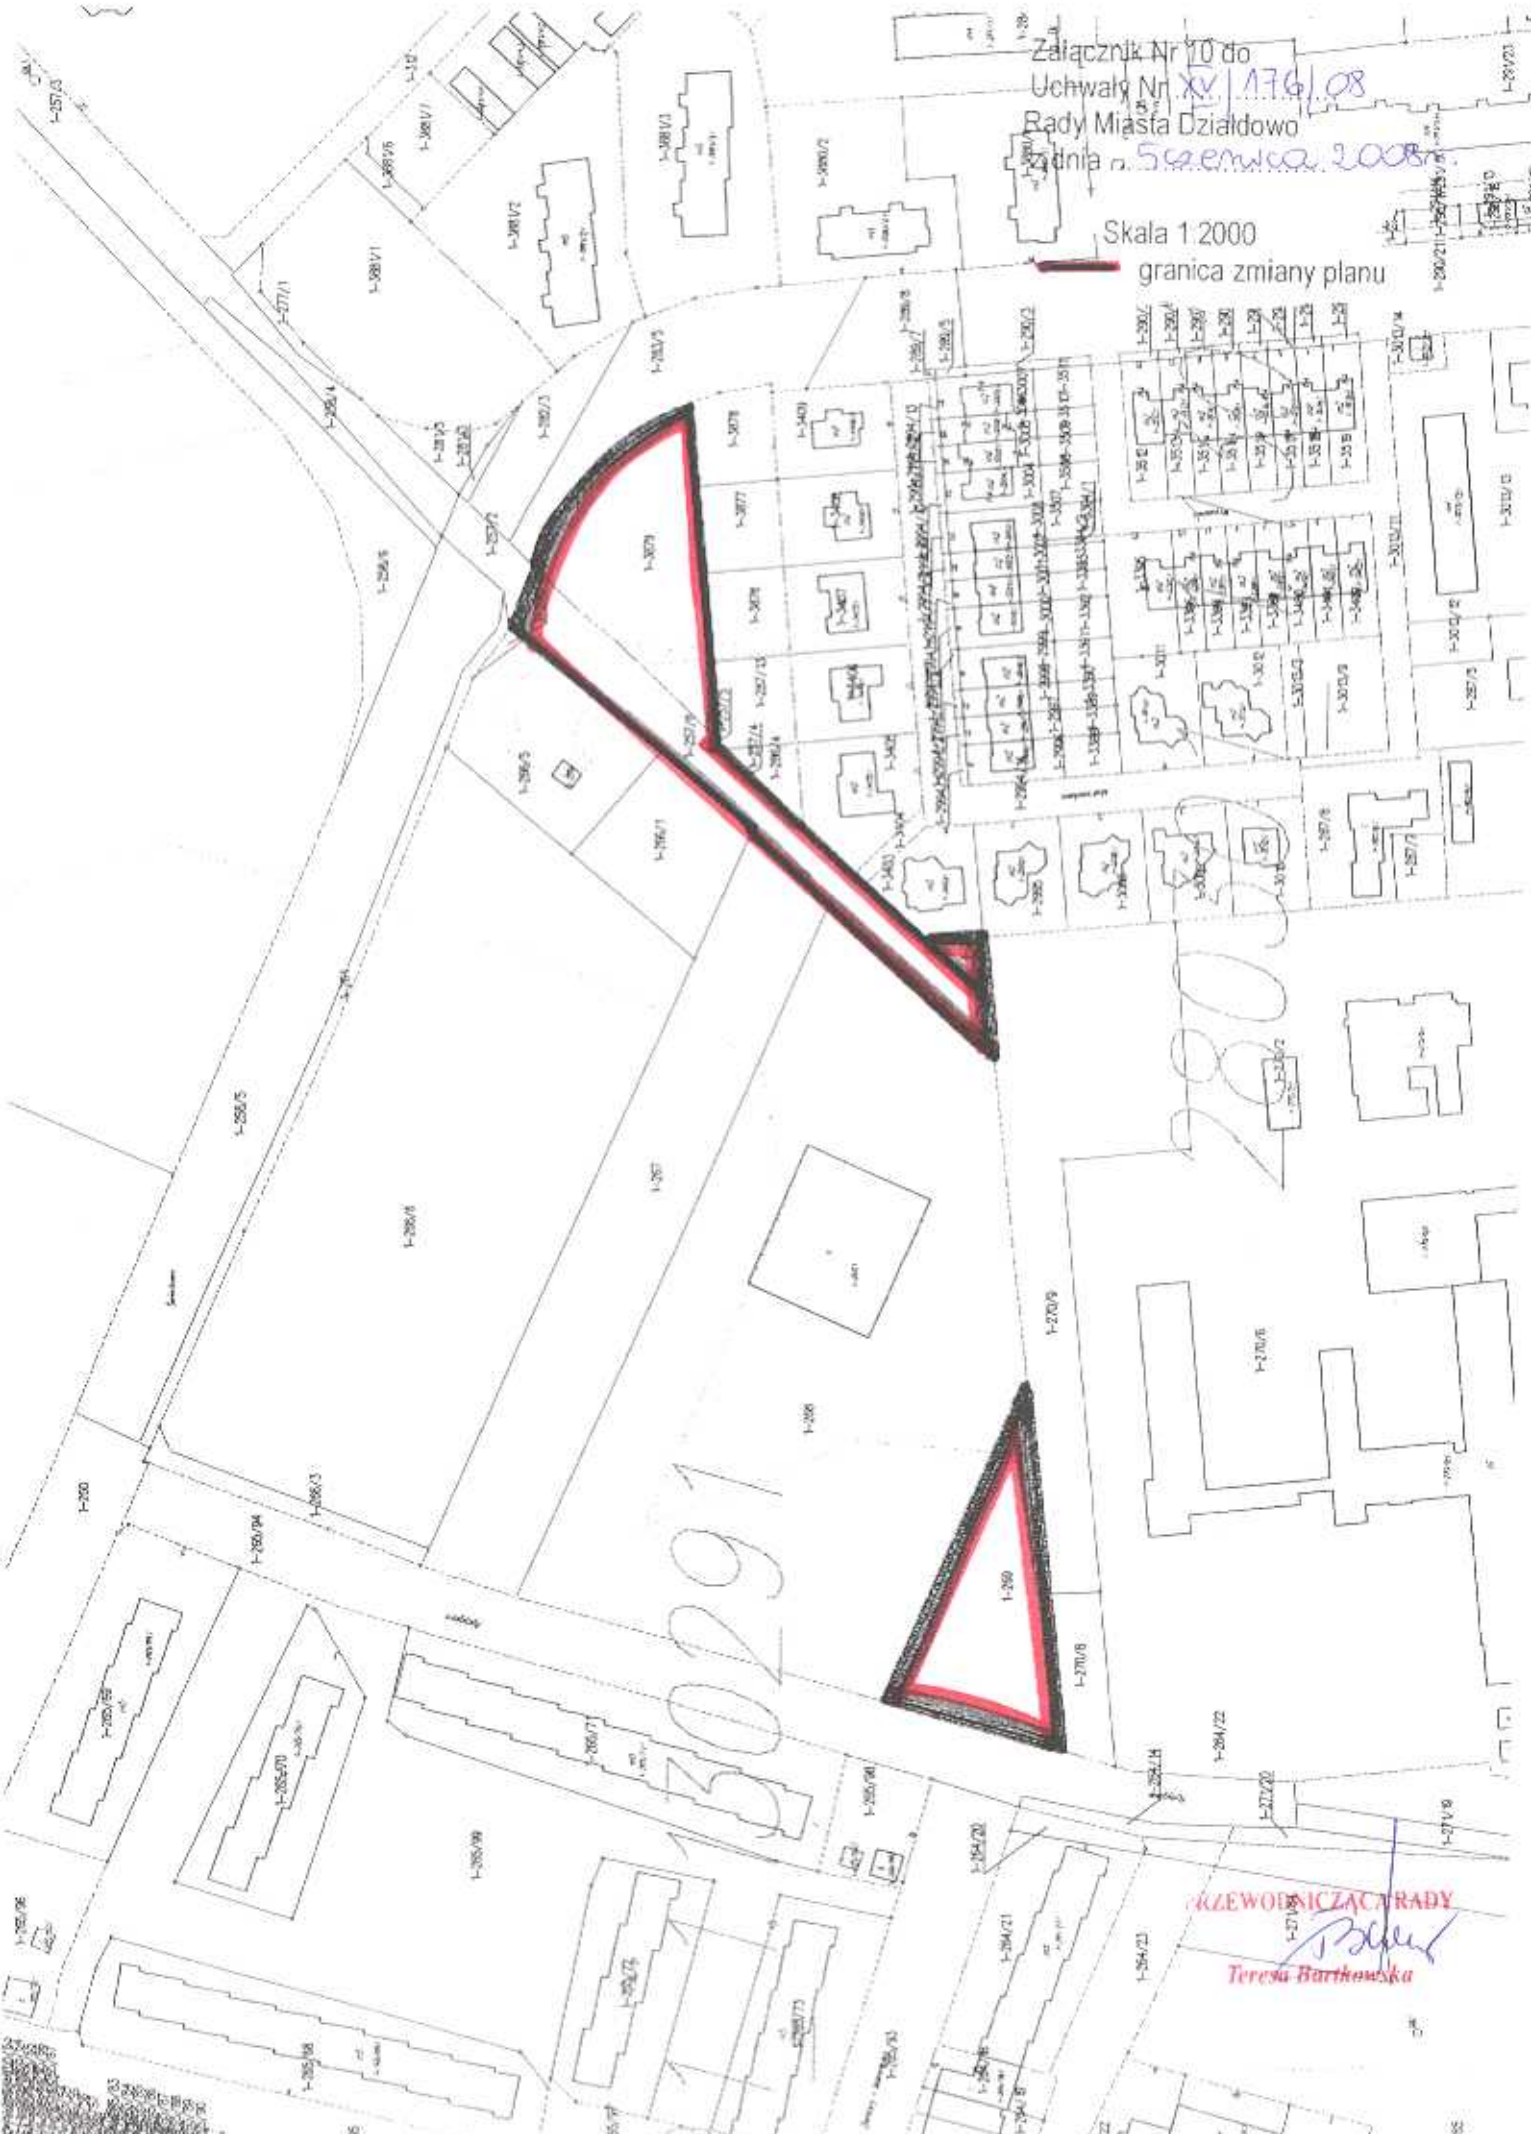


30291

KZEWONICZĄC RADY
Teresa Bartkowska

Załącznik Nr 11 do
Uchwały Nr .XV. 176 / 08
Rady Miasta Działdowo
z dnia 5. czerwca 2008r.

Skala 1:2000
— granica zmiany planu

11 1.130310

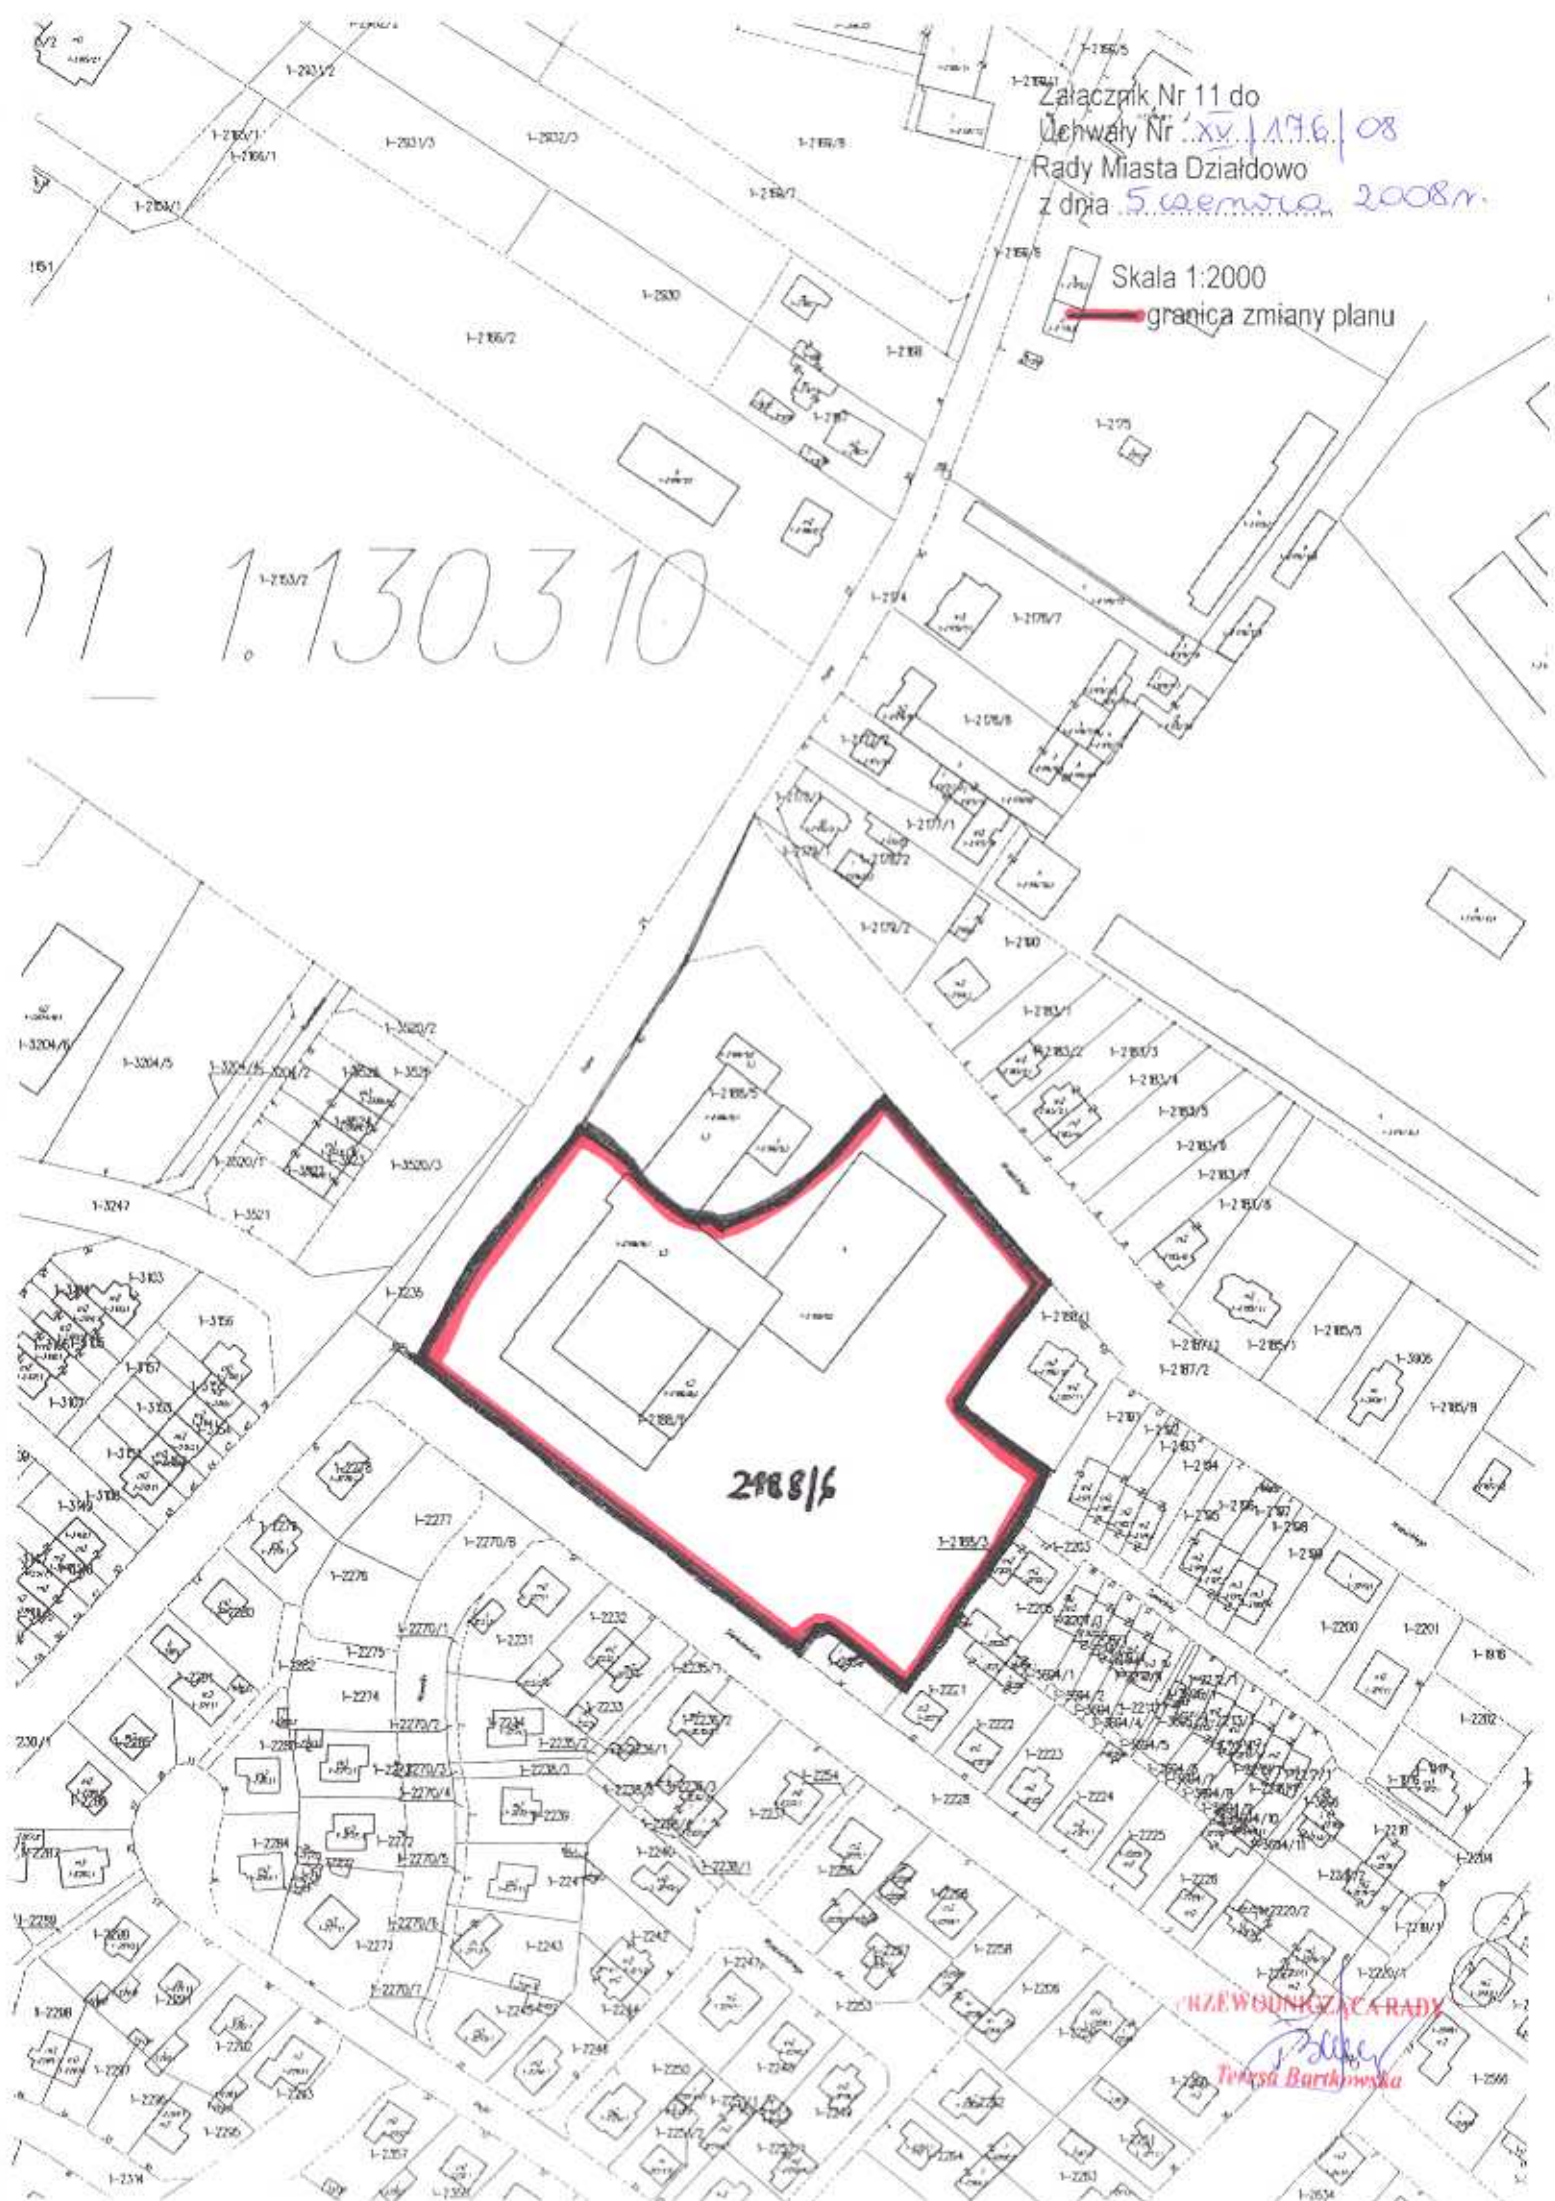

WZEWÓDZICIEL RADY
Teresa Bartkowska

Załącznik Nr 12 do
Uchwały Nr XV.1.136/08
Rady Miasta Działdowo
z dnia 5. czerwca 2008r.

Skala 1:2000

— granica zmiany planu



KZEWODNICZĄCA RADY
Teresa Burkowska

Załącznik Nr 13 do
Uchwały Nr XV/176/08
Rady Miasta Działdowo
z dnia 5 czerwca 2008 r.

Skala 1:2000


granica zmiany planu



Załącznik Nr 14 do
Uchwały Nr XV/176/08
Rady Miasta Działdowo
dnia 5. września 2008r.

Skala 1:2000

 granica zmiany planu

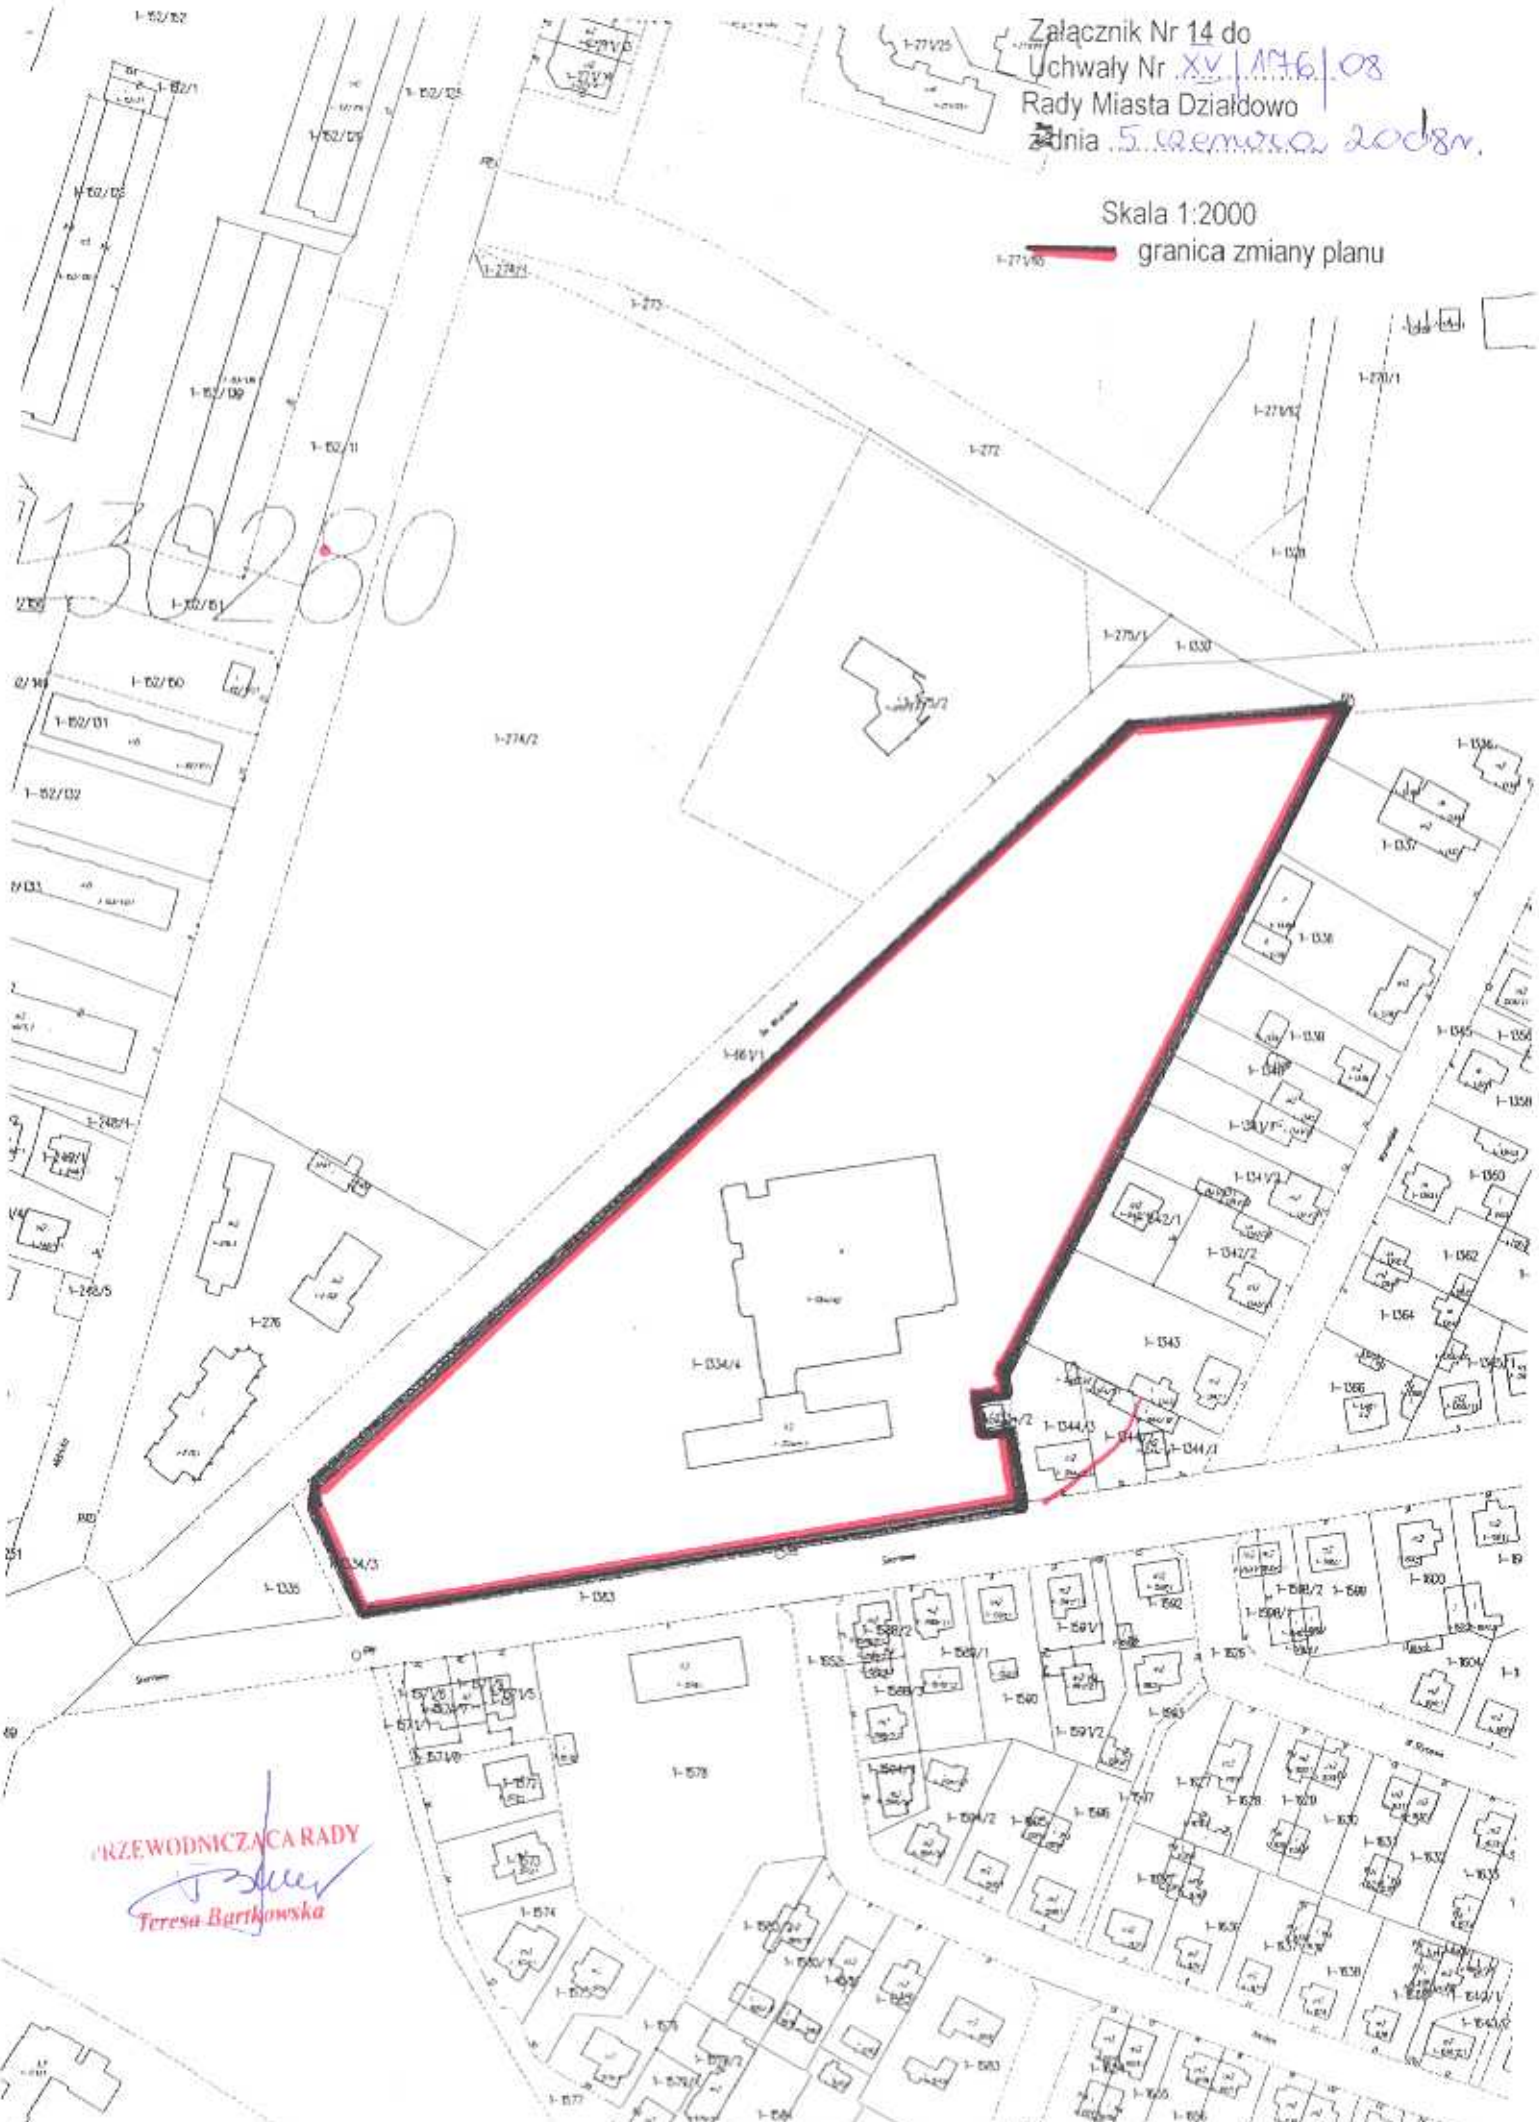

PRZEWODNICZĄCA RADY

Teresa Bartkowska

Załącznik Nr 15 do
Uchwały Nr XV/176/08
Rady Miasta Dziadowo
z dnia 5 września 2008 r.


Skala 1:2000
— granica zmiany planu




PRZEWODNICZĄCA RADY
1-262/1
Teresa Bartkowska

Załącznik Nr 16 do
Uchwały Nr XV/176/08
Rady Miasta Działdowo
z dnia 5 czerwca 2008 r.

Skala 1:2000

 granica zmiany planu

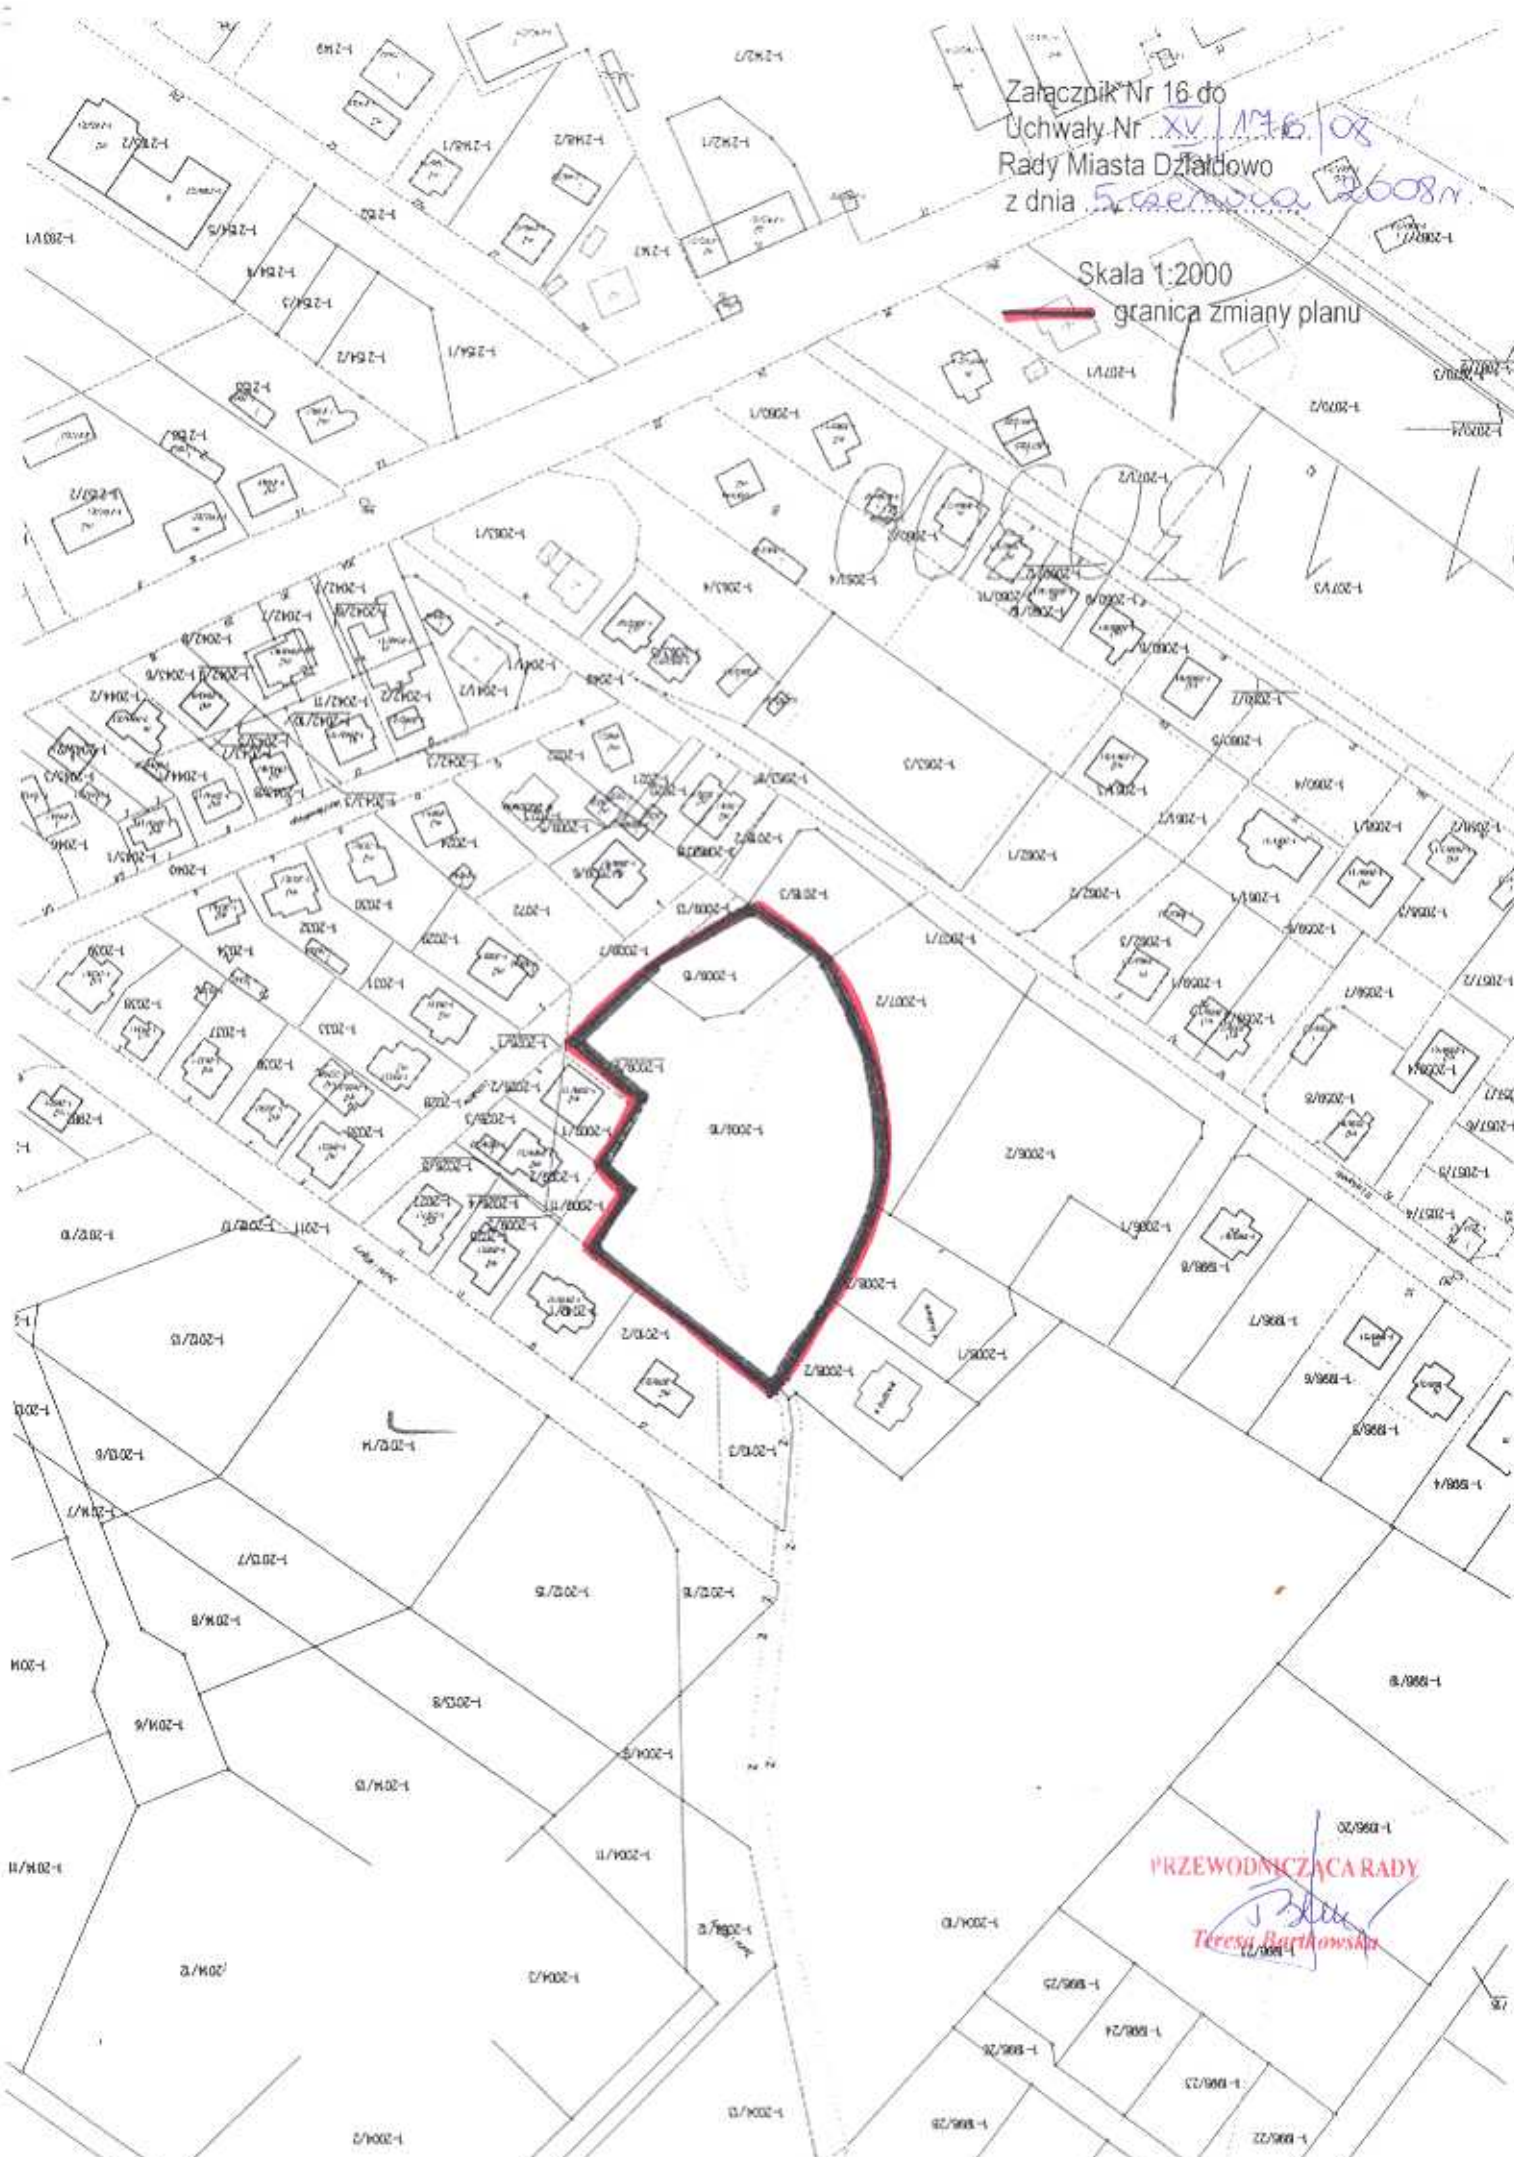

PRZEWODNICZKA RADY


Teresa Barthowska