


MIASTO DZIAŁDOWO SCHEMAT PODZIAŁU NA JEDNOSTKI STRUKTURALNE I RYSUNKI PLANU

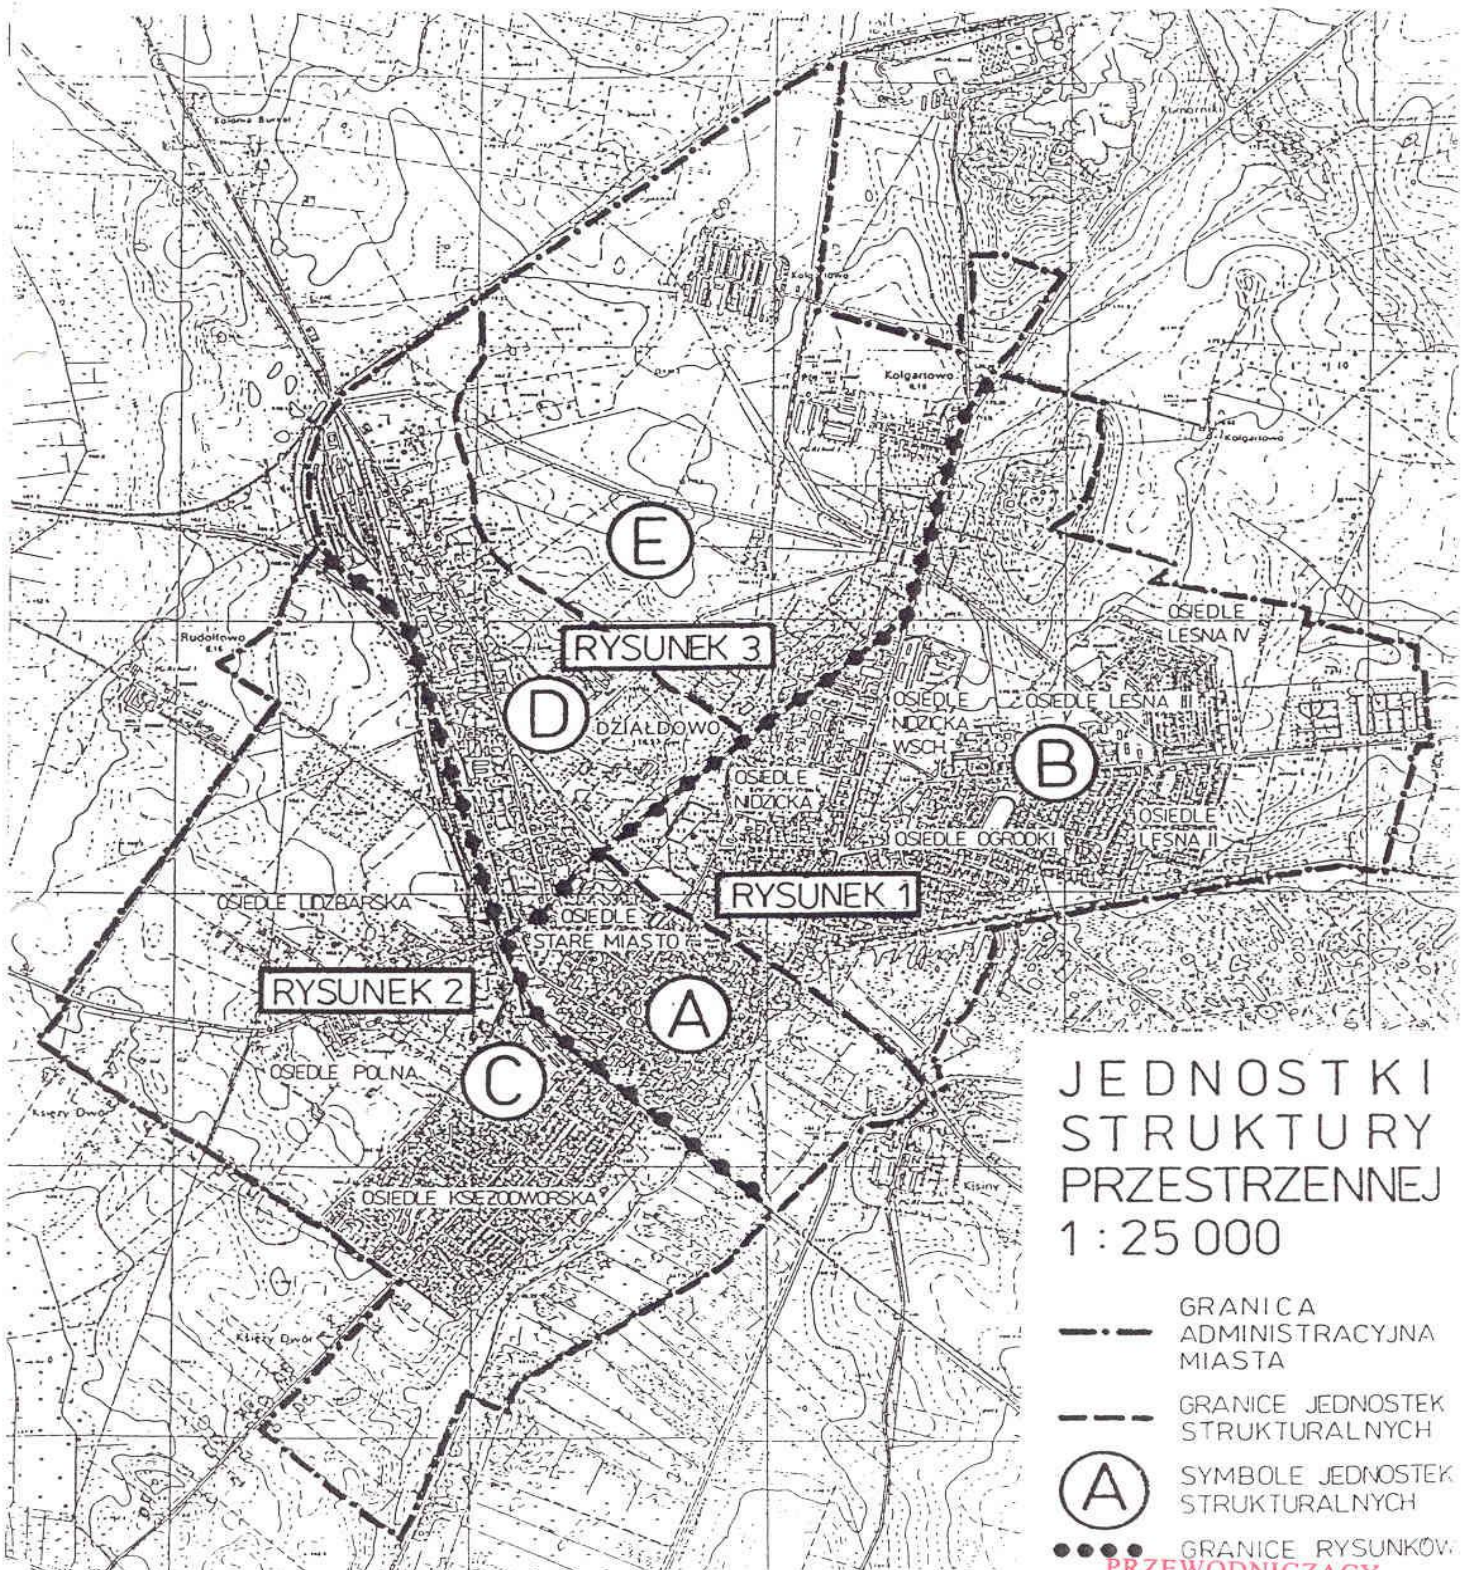

JEDNOSTKI
STRUKTURY
PRZESTRZENNEJ
1 : 25 000

- GRANICA ADMINISTRACYJNA MIASTA
- GRANICE JEDNOSTEK STRUKTURALNYCH
- (A) SYMBOLE JEDNOSTEK STRUKTURALNYCH
- GRANICE RYSUNKÓW

PRZEWODNICZĄCY
RADY MIEJSKIEJ
[Signature]
mgr Zbigniew Ostrowski