



PRZEKRÓJ POPRZECZNY
ul. Żwirki i Wigury - KR2
odcinek F - M; 60,0 m

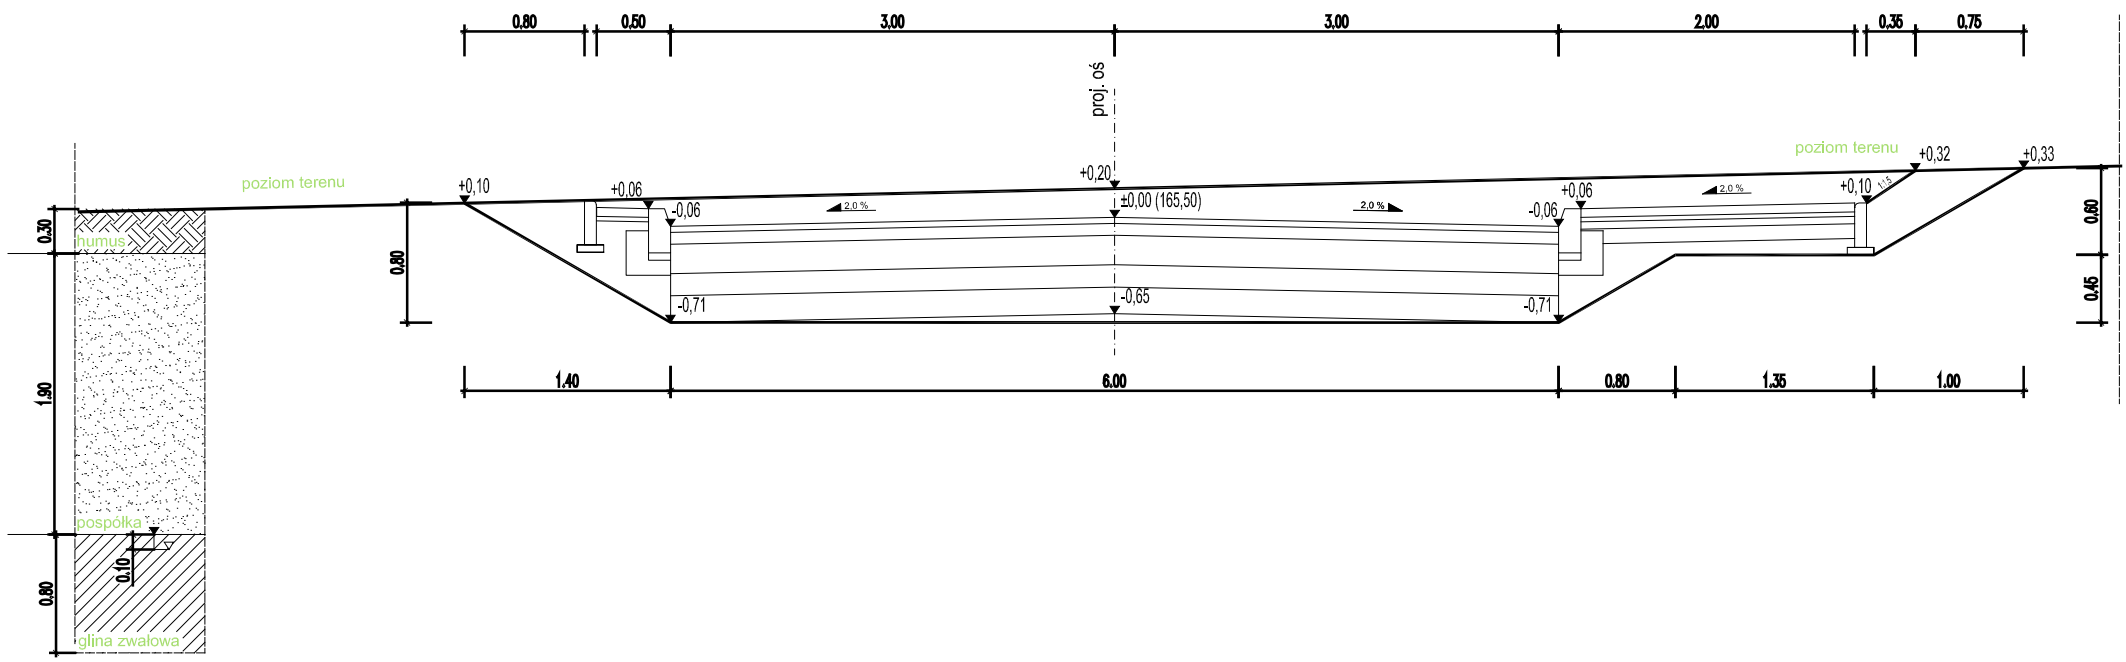

PRZEKRÓJ POPRZECZNY
ul. Żwirki i Wigury - KR2
odcinek F - M; 80,0 m

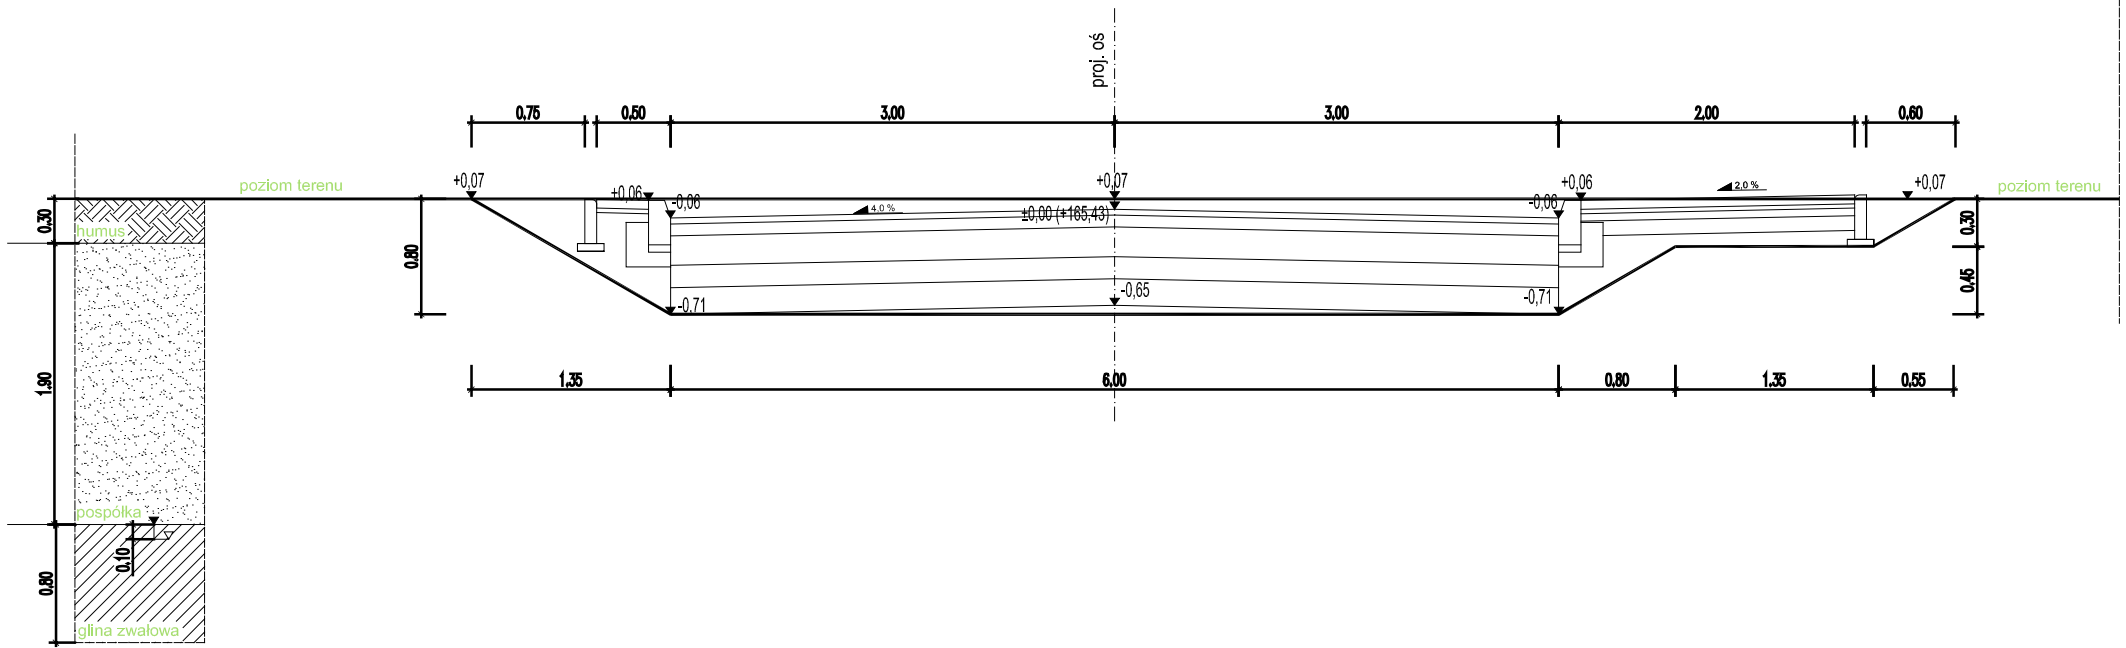

PRZEKRÓJ POPRZECZNY
ul. Żwirki i Wigury - KR2
odcinek F - M; 100,0 m

