



PRZEKRÓJ POPRZECZNY  
ul. Żwirki i Wigury - KR1  
odcinek B - D; 20,0 m

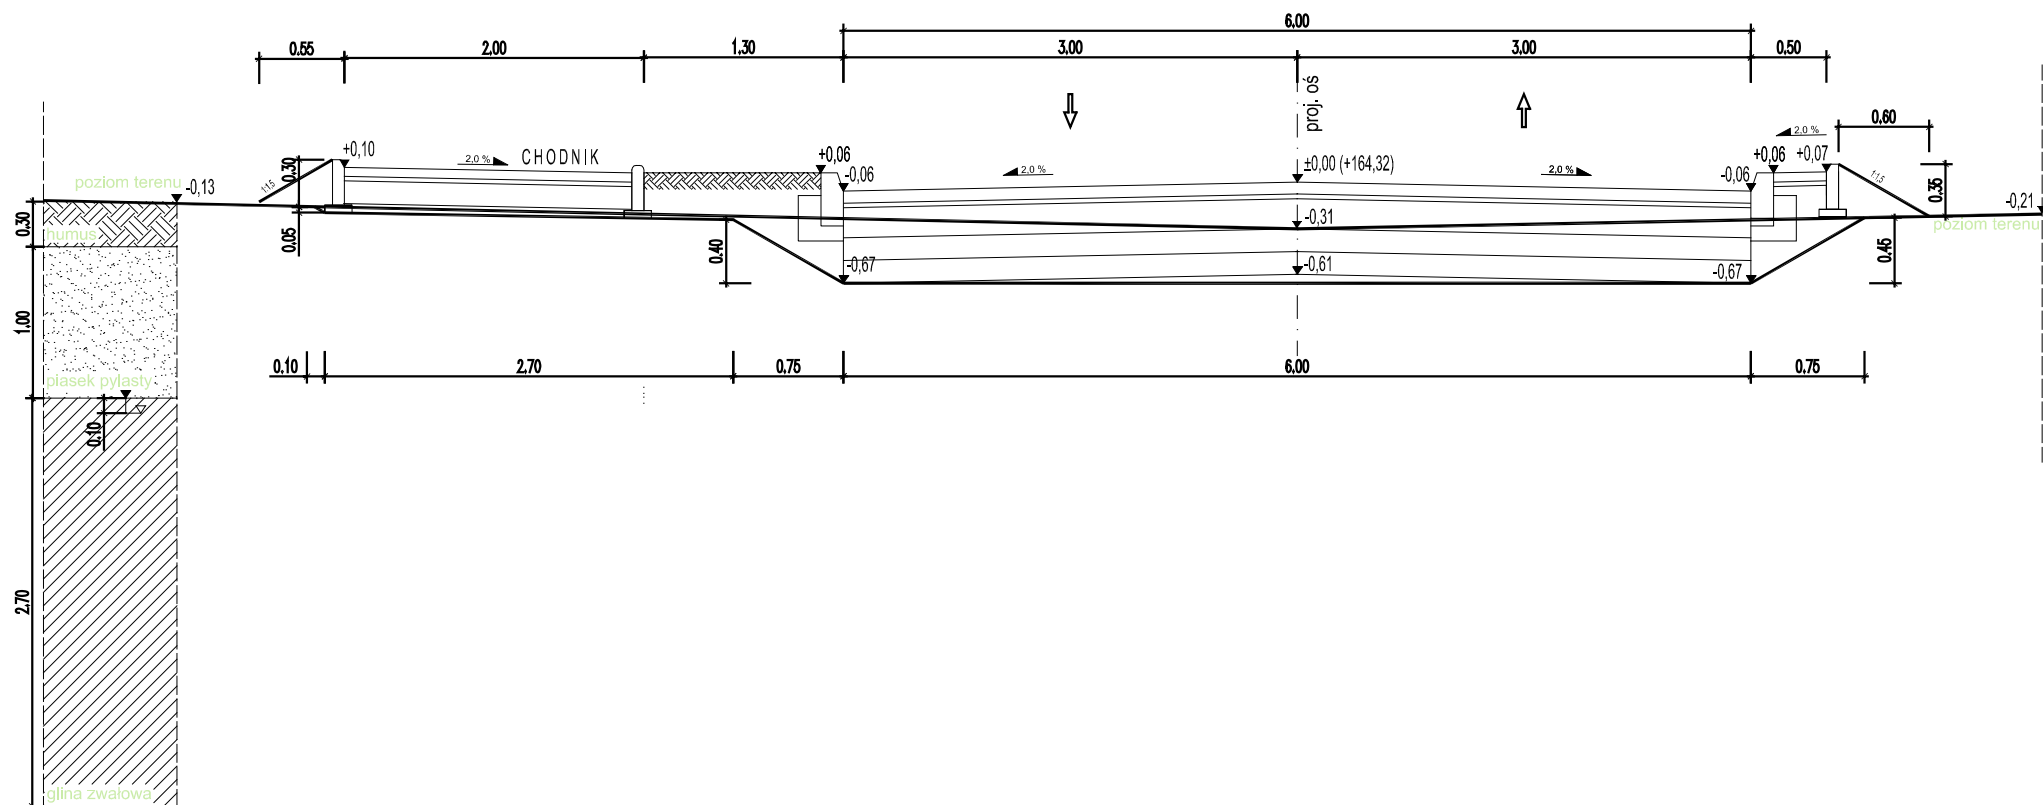

PRZEKRÓJ POPRZECZNY  
ul. Żwirki i Wigury - KR1  
odcinek B - D; 40,0 m

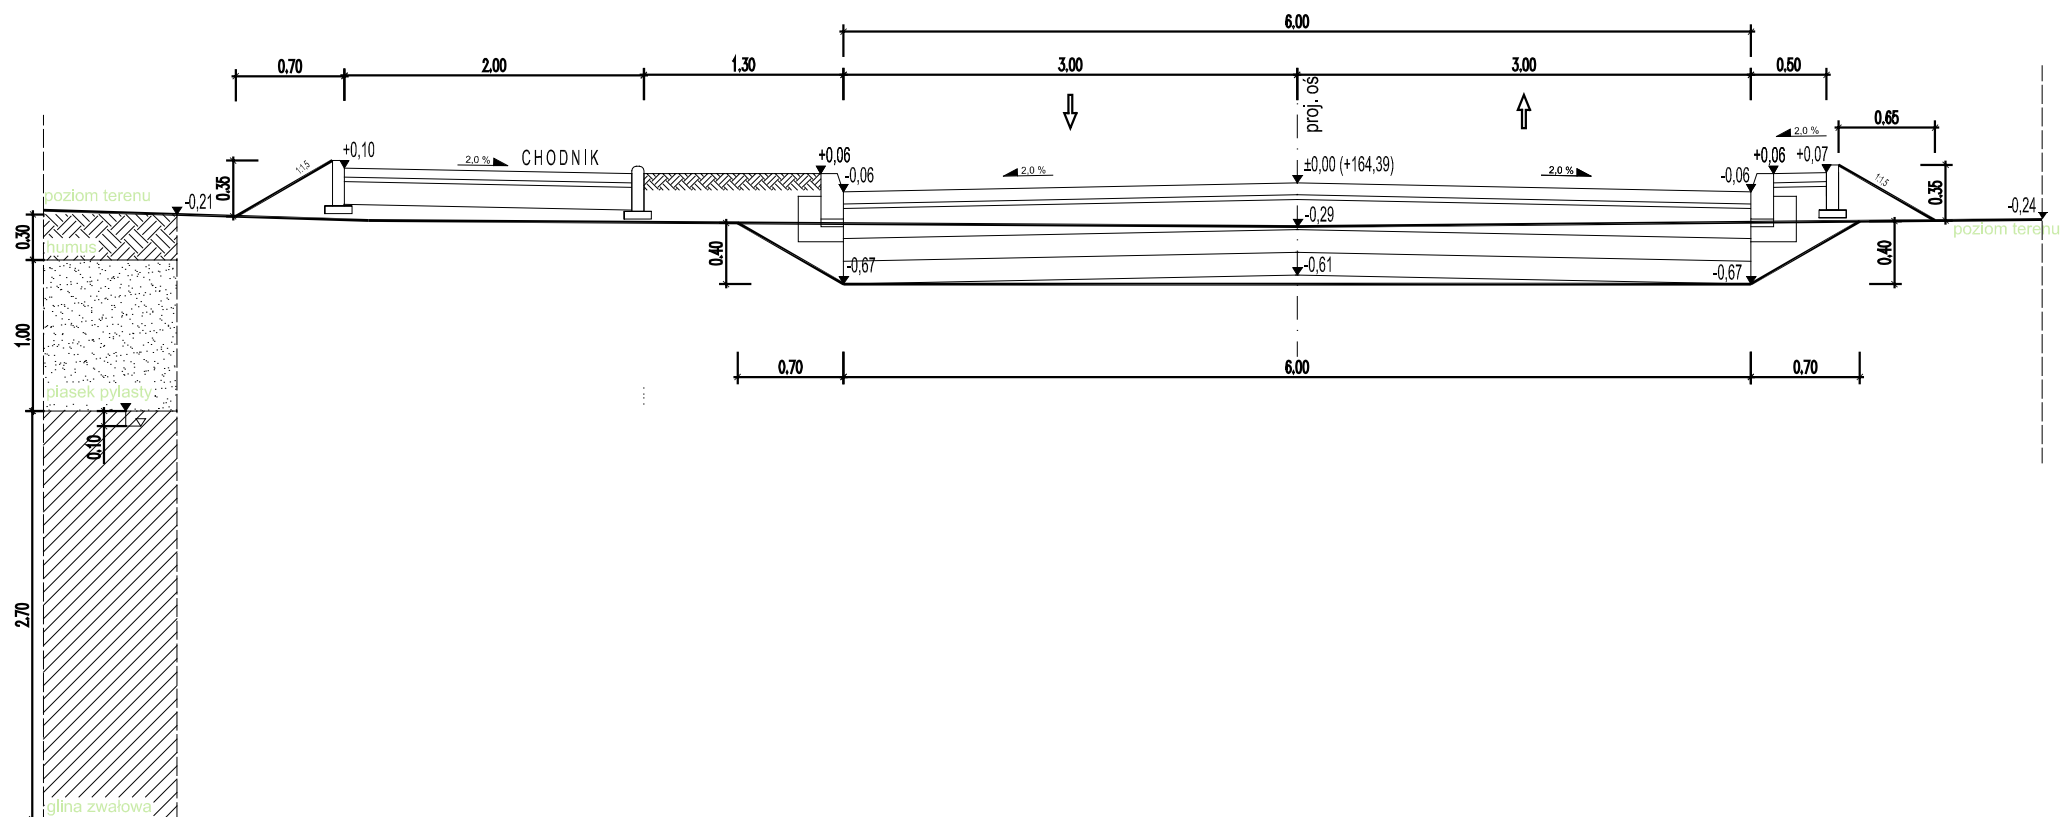

PRZEKRÓJ POPRZECZNY  
ul. Żwirki i Wigury - KR1  
odcinek B - D; 60,0 m

