




PRZEKRÓJ POPRZECZNY
ul. Żwirki i Wigury - KR2
odcinek A - H; 120,0 m

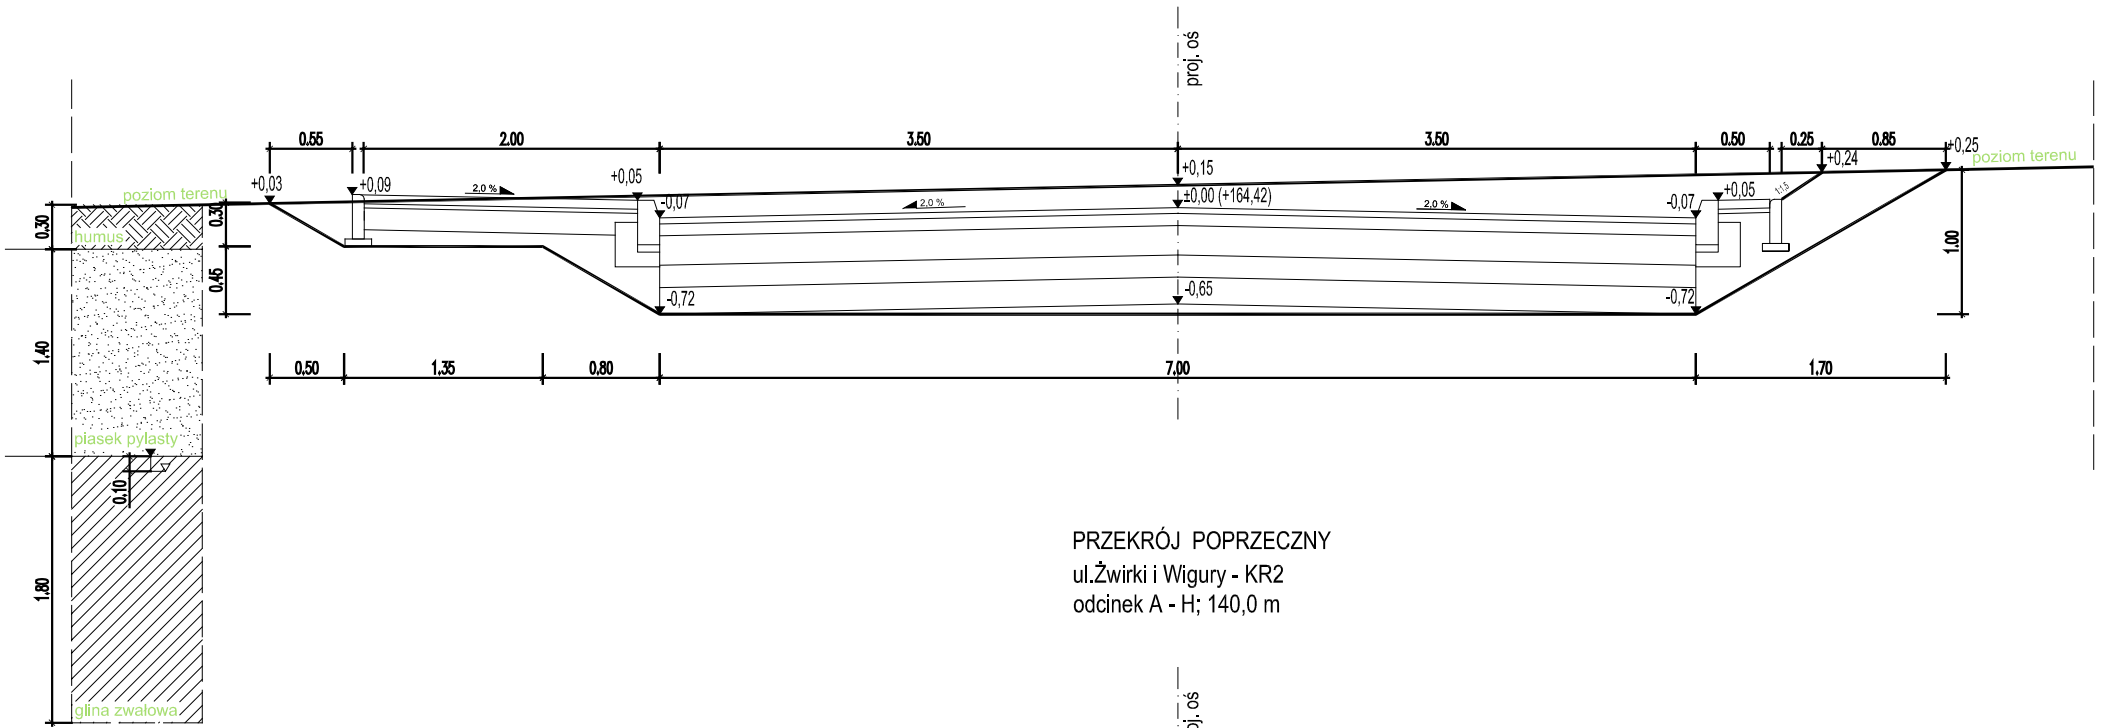

PRZEKRÓJ POPRZECZNY
ul. Żwirki i Wigury - KR2
odcinek A - H; 140,0 m

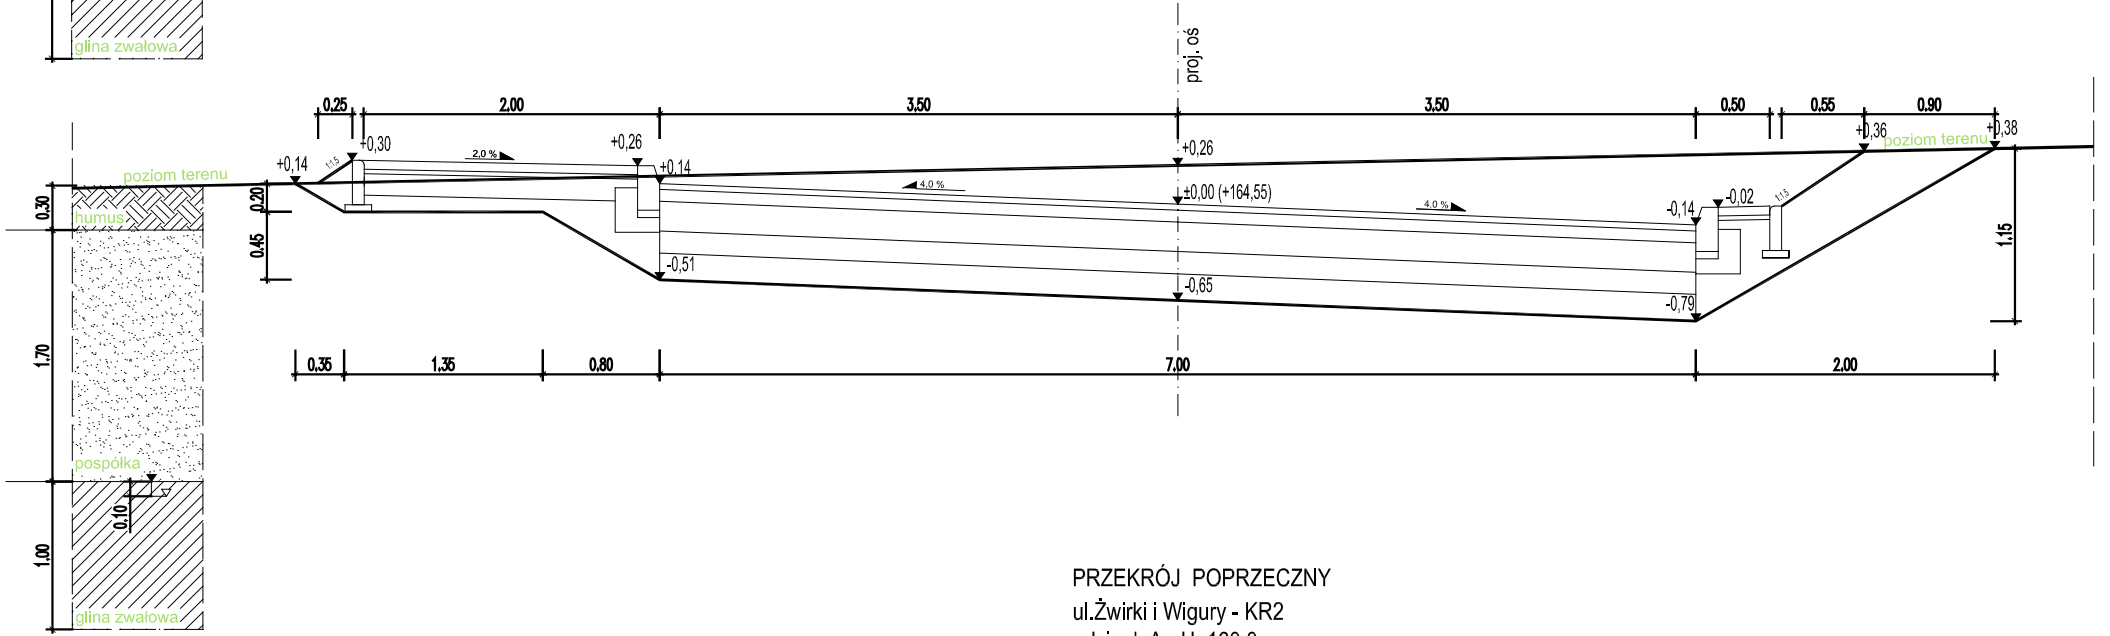

PRZEKRÓJ POPRZECZNY
ul. Żwirki i Wigury - KR2
odcinek A - H; 160,0 m

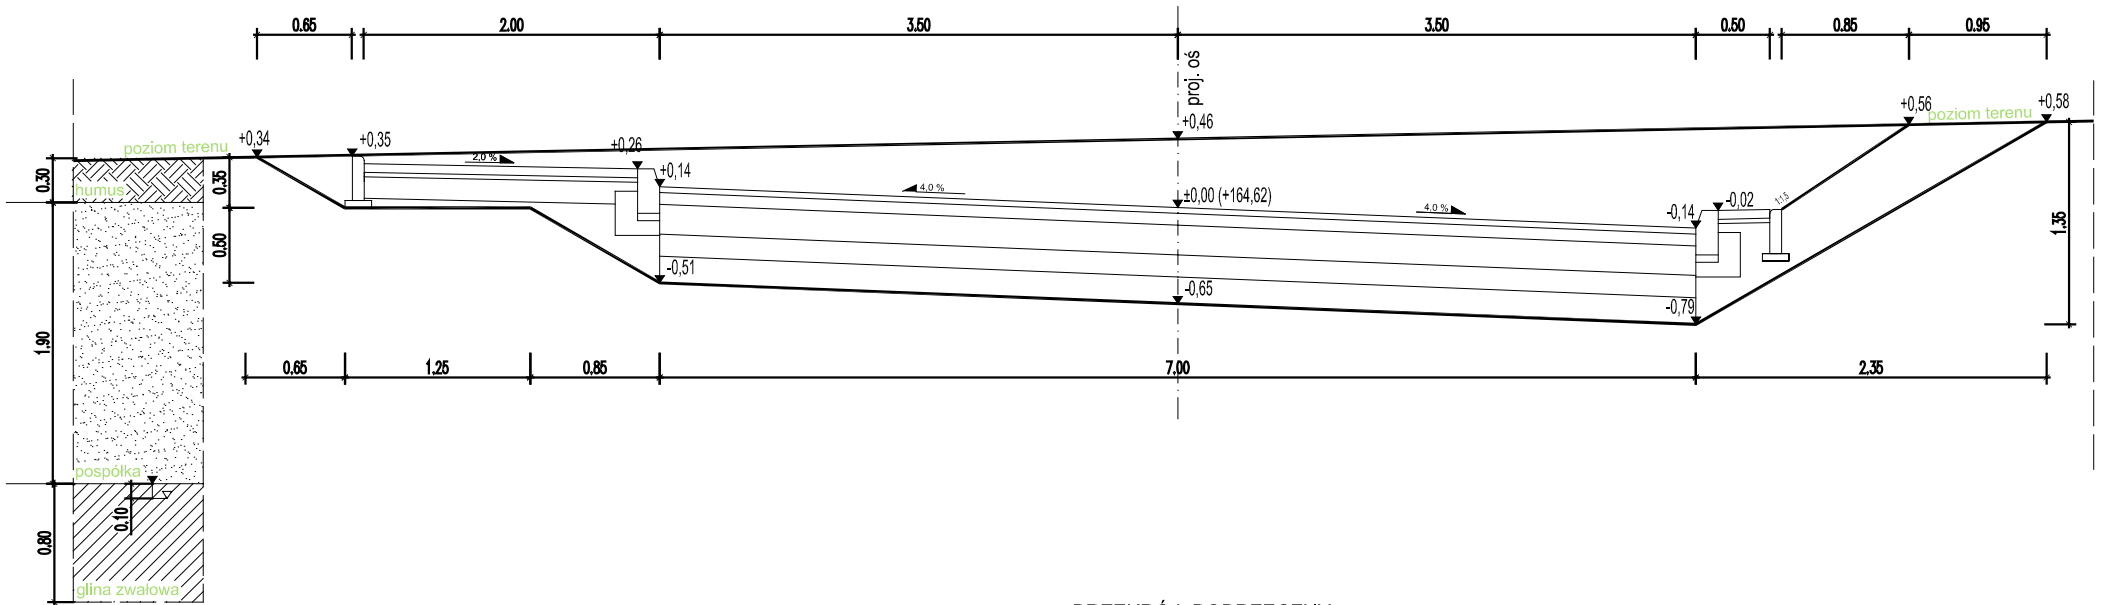

PRZEKRÓJ POPRZECZNY
ul. Żwirki i Wigury - KR2
odcinek A - H; 180,0 m

