PRZEKRÓJ POPRZECZNY
ul.Żwirki i Wigury - KR2
odcinek A - H; 60,0 m

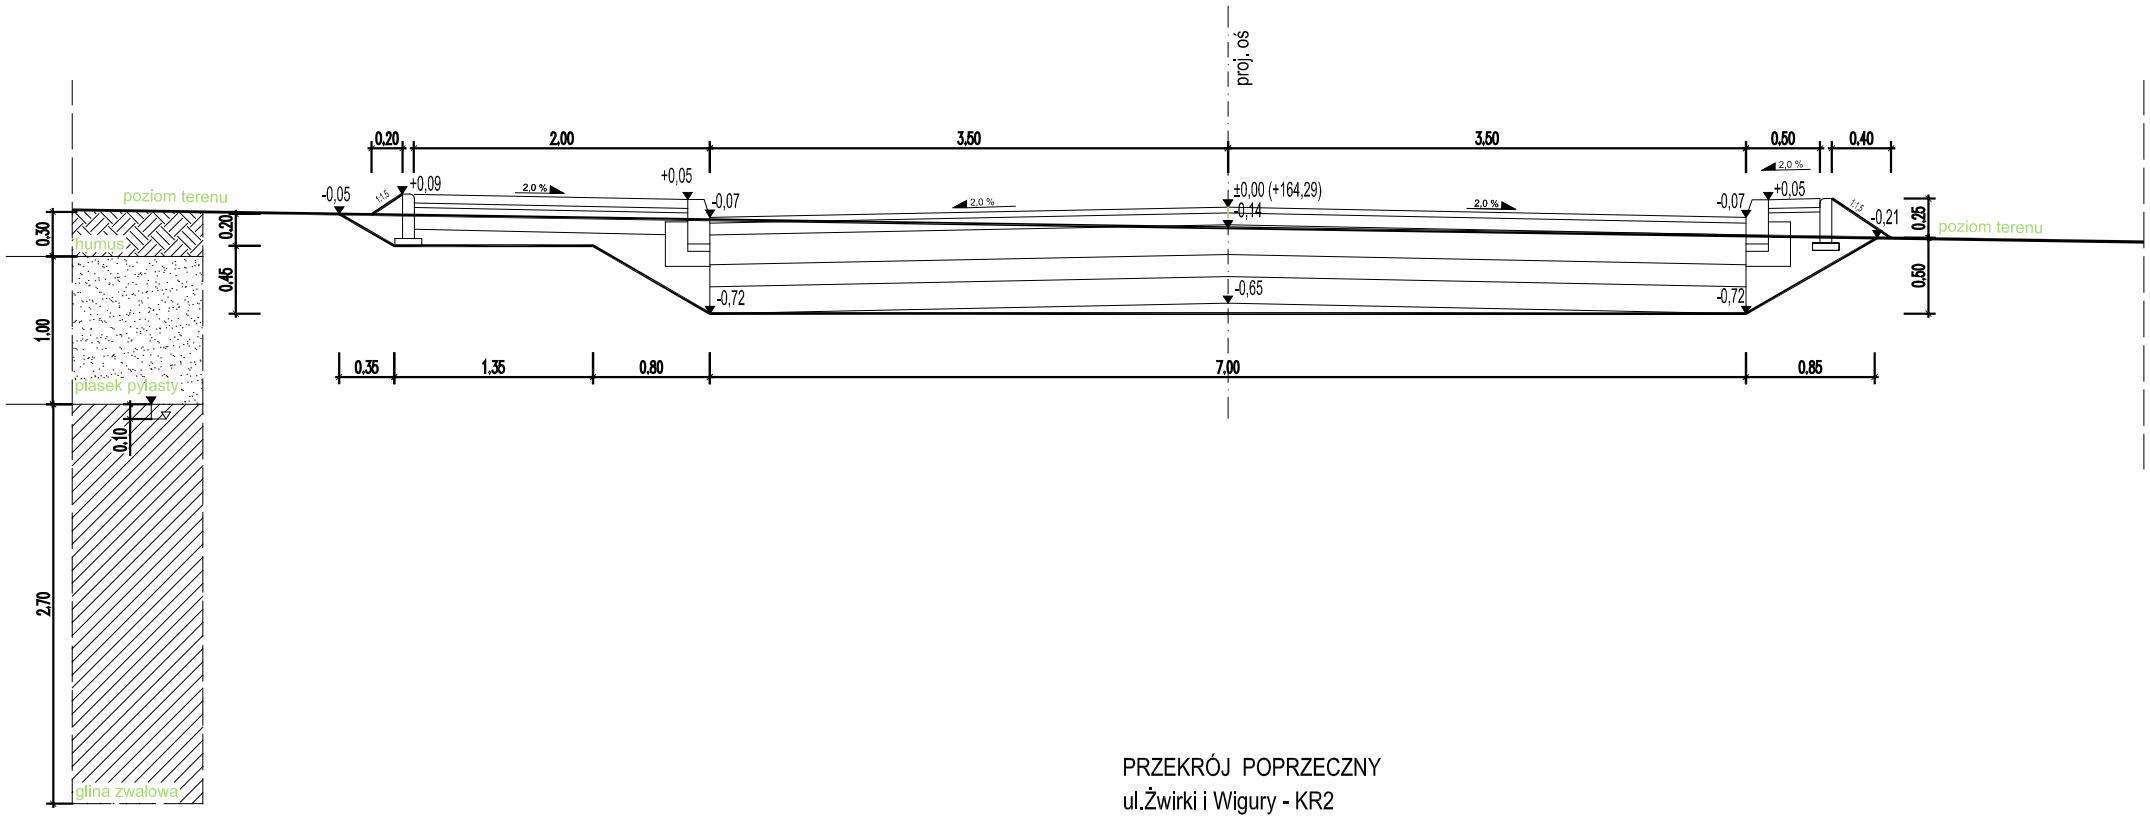

PRZEKRÓJ POPRZECZNY
ul.Żwirki i Wigury - KR2
odcinek A - H; 80,0 m

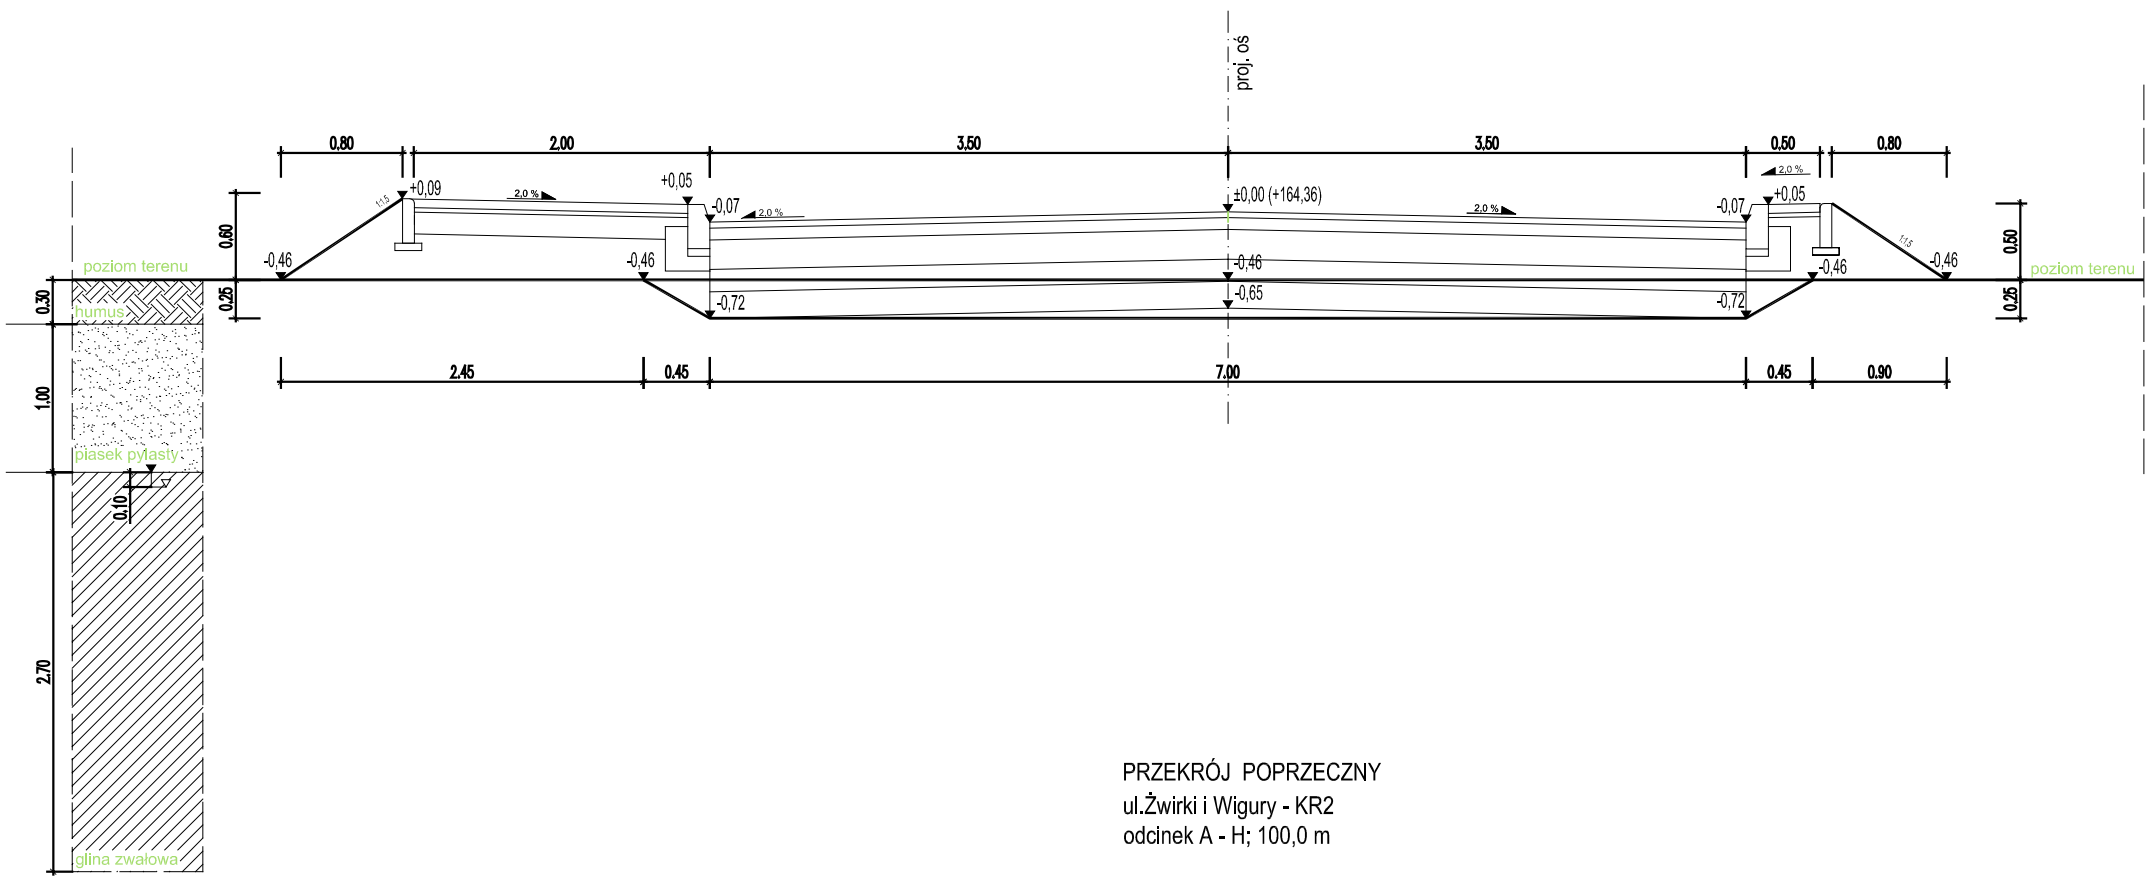
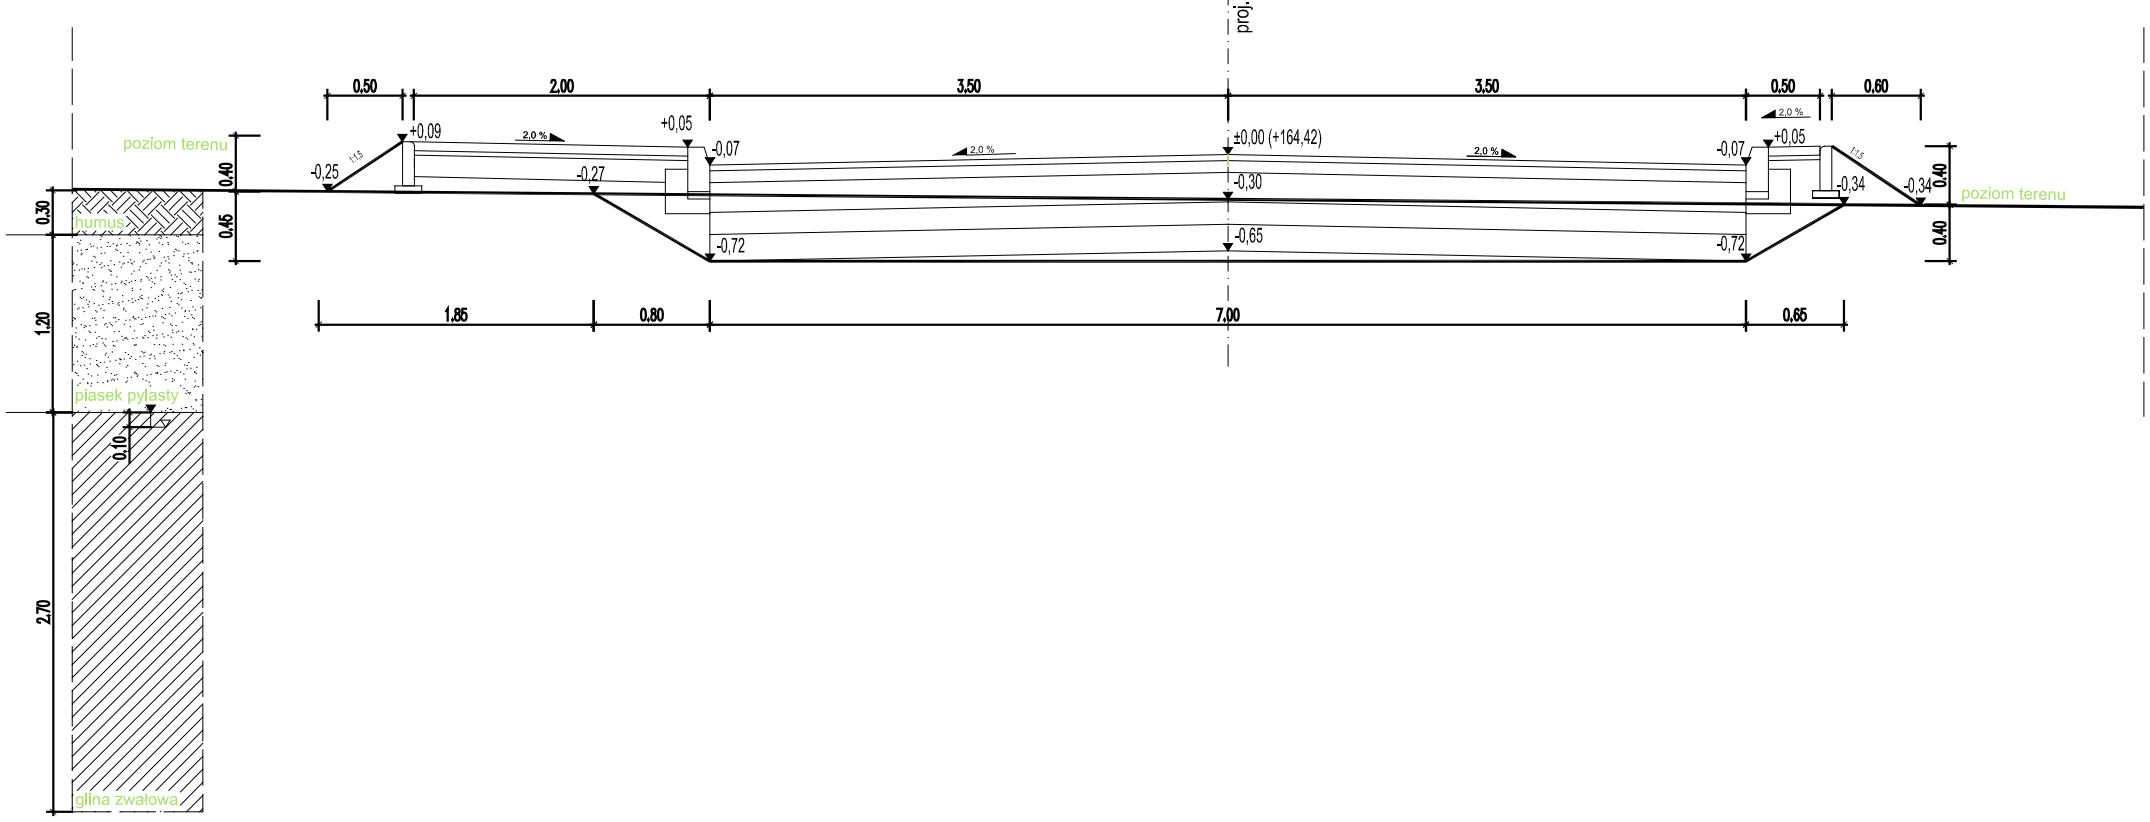
PRZEKRÓJ POPRZECZNY
ul.Żwirki i Wigury - KR2
odcinek A - H; 100,0 m