



PRZEKRÓJ POPRZECZNY  
ul. Żwirki i Wigury - KR2  
odcinek A - H; 0,0 m

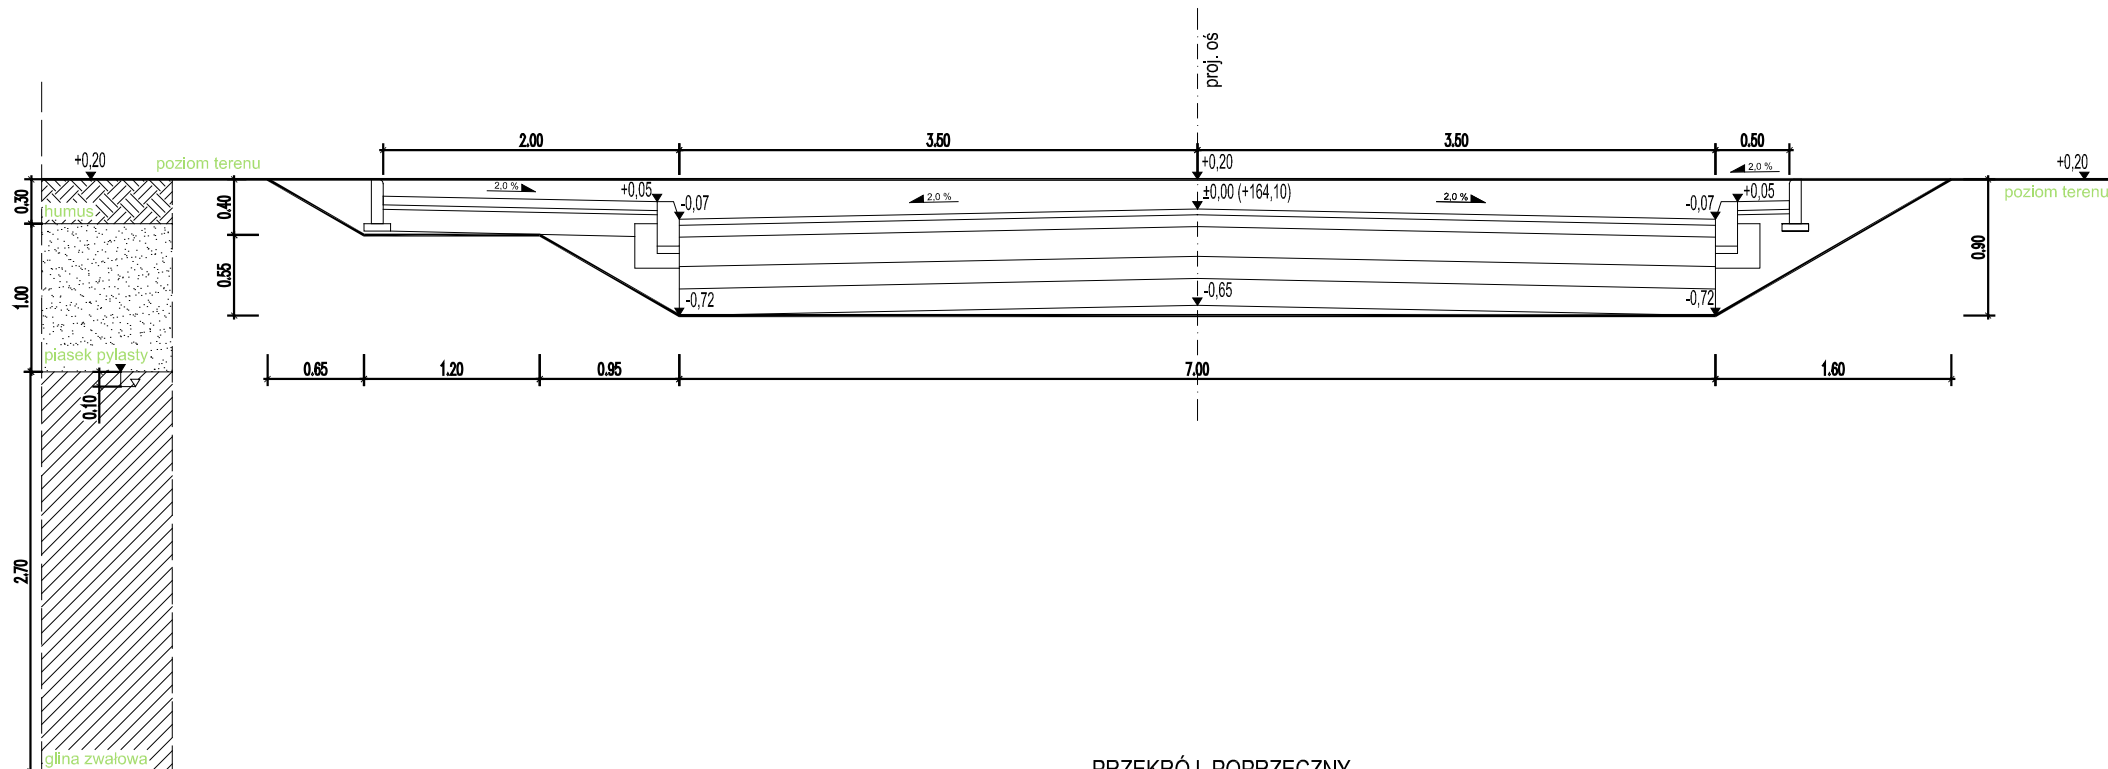

PRZEKRÓJ POPRZECZNY  
ul. Żwirki i Wigury - KR2  
odcinek A - H; 20,0 m

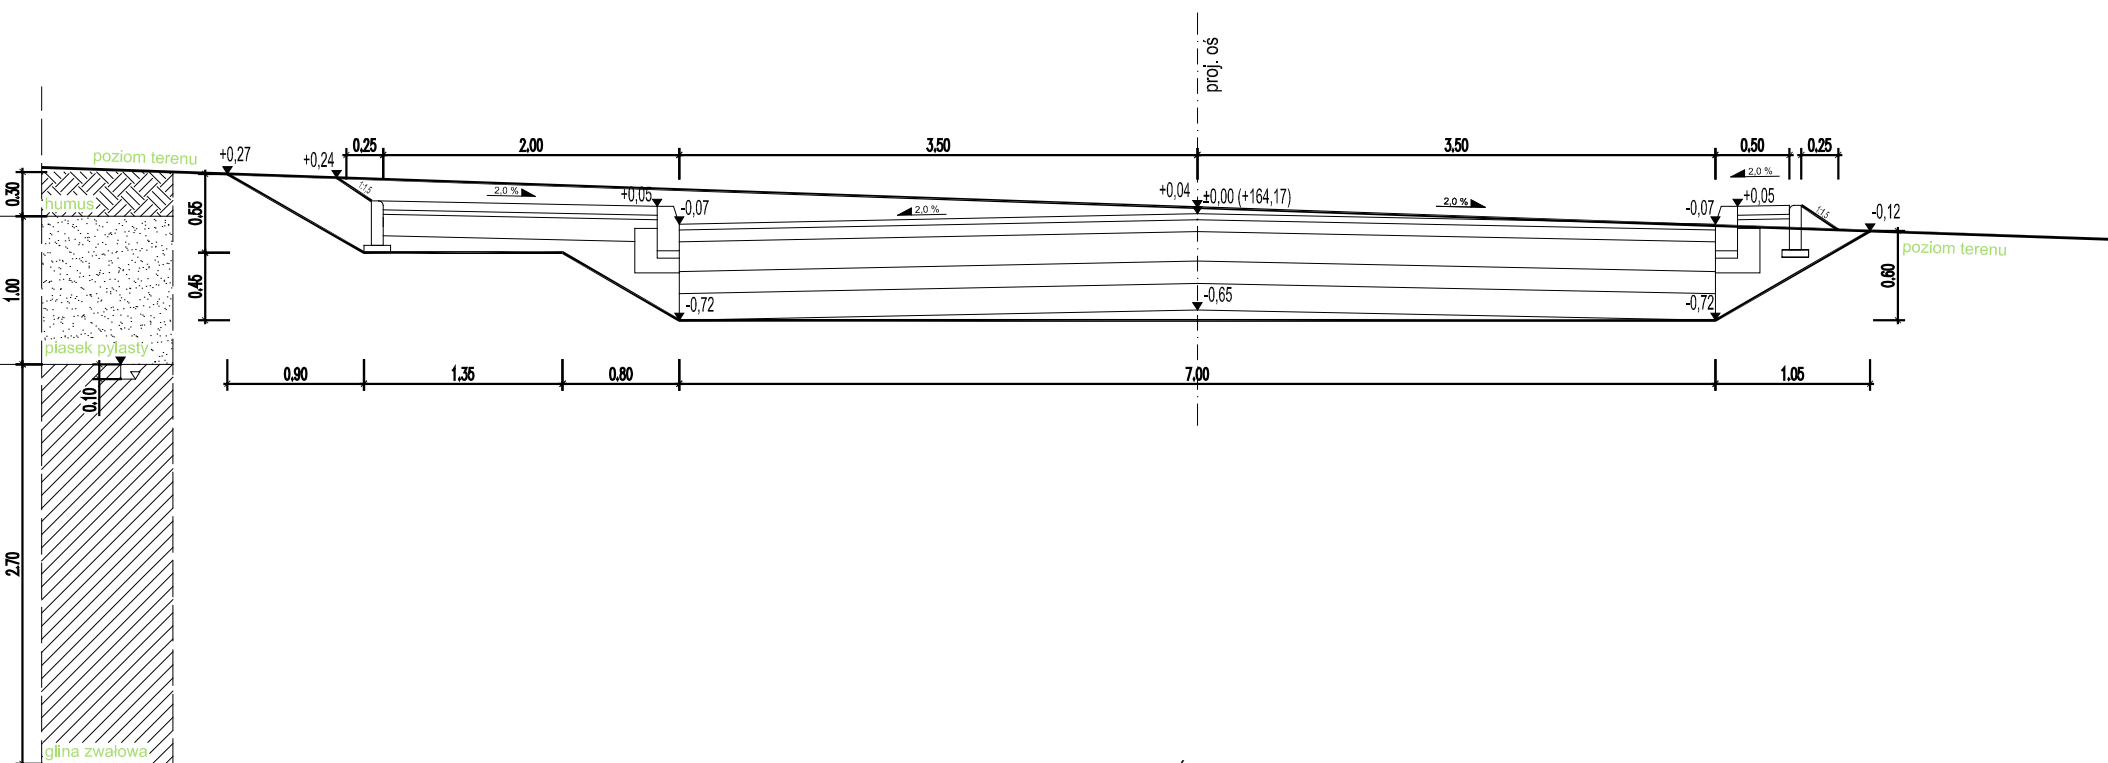

PRZEKRÓJ POPRZECZNY  
ul. Żwirki i Wigury - KR2  
odcinek A - H; 40,0 m

