


RZUT PARTERU 1:100

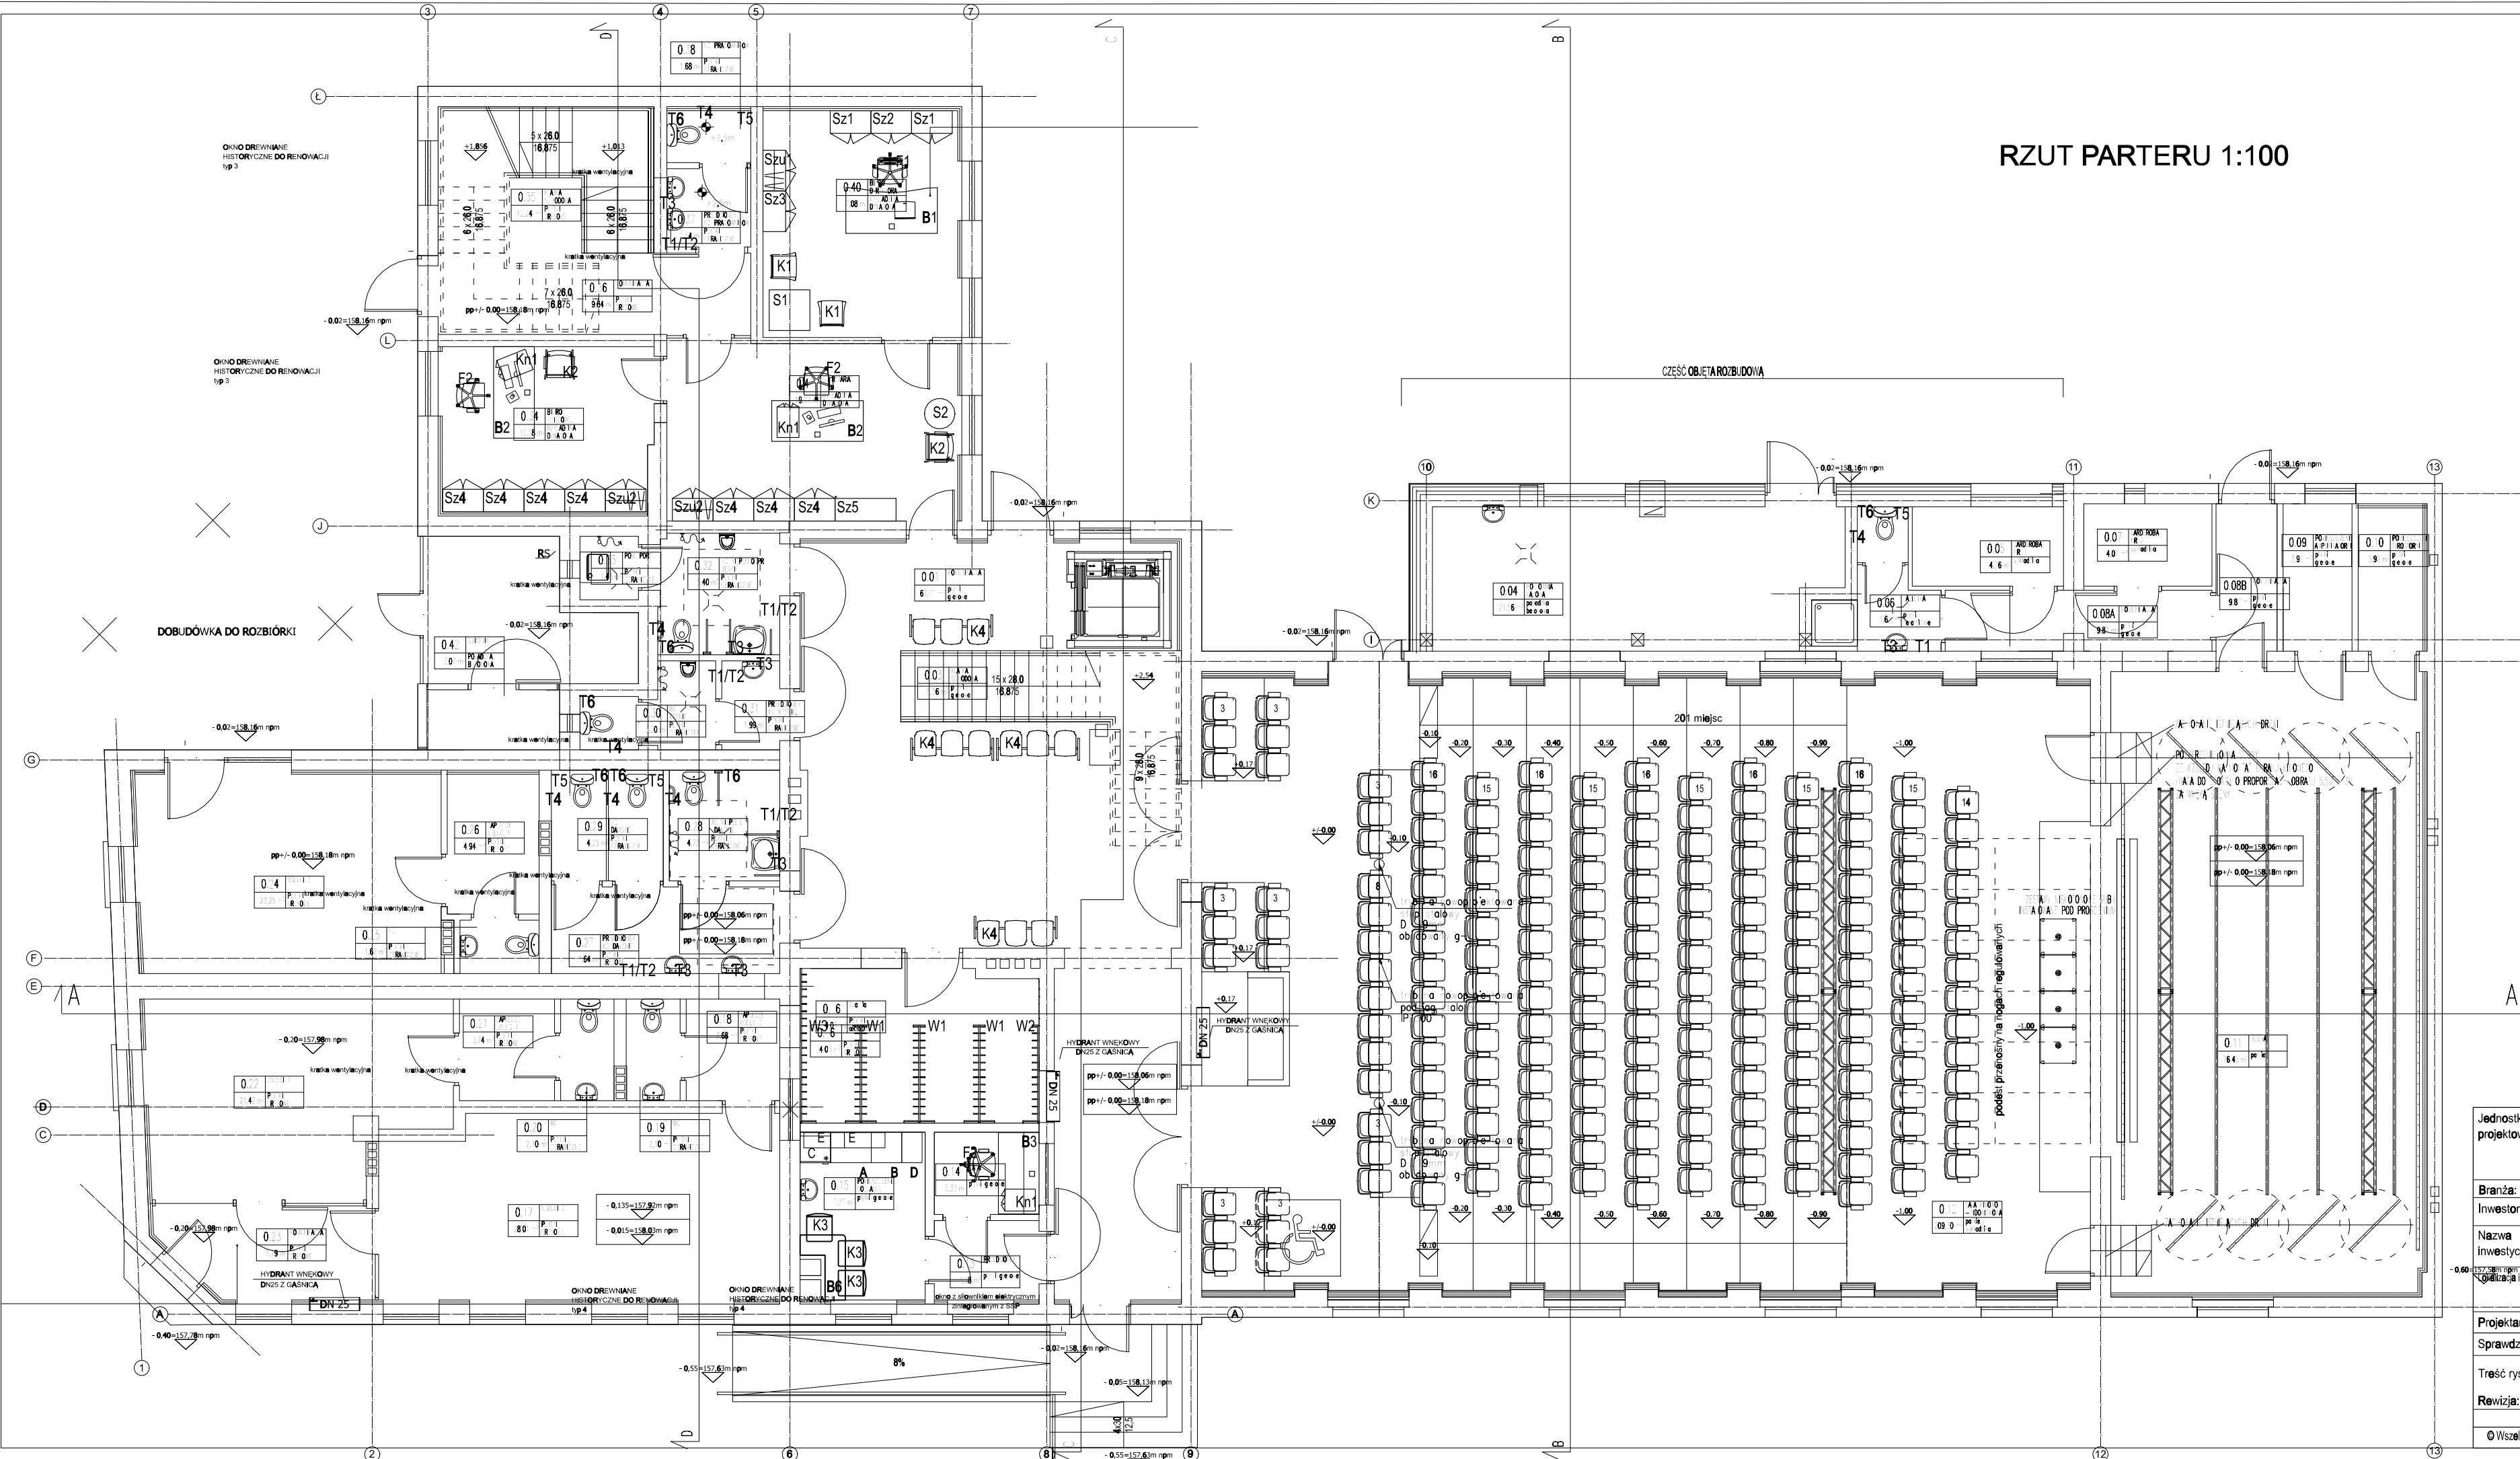

Jednostka projektowa:	 archimedia		Archimedia Architekti i Inżynierowie ul. Świeciańska 6, 61-132 Poznań telefon: 607 170 057, 609 622 206 e-mail: archimedia@archimedia.com.pl	
Branża:	ARCHITEKTURA	Stadium dokumentacji:	PROJEKT BUDOWLANY	
Investor:	Gmina Miasto Działdowo, ul. Zamkowa 12, 13-200 Działdowo			
Nazwa inwestycji:	PRZEBUDOWA I ROZBUDOWA BUDYNKU PRZY UL. WŁADYSŁAWA JAGIEŁŁY 13 W DZIAŁDOWIE			
Adres inwestycji:	Działdowo, ul. Jagiełły 13, DZ. NR EW. 997, OBREB 0001 Miasto Działdowo			
Projektant:	mgr inż. Arch. Krzysztof Janus	uprawnienia budowlane w specjalności architektonicznej nr 7131/10/P/2005	Pobpis:	
Sprawdzający:	inż. Wiesław Janus	uprawnienia budowlane w specjalności architektonicznej nr 1123/88/10		
Treść rysunku:	RZUT PARTERU - UMEBLOWANIE			
Revizja:	Rysunek sporządził: mgr Karolina Przybyśewska	Data: 10.2016	Skala:	1:100
			Nr rys.:	AW-02

© Wszelkie prawa zastrzeżone. Powielanie lub wykorzystywanie niezgodne z przeznaczeniem bez zgody właściciela dokumentacji zabronione