


c.d. Rys. Nr 4

- oprawa sodowa 150W
- Słup aluminiumowy 7 m
- - - Kabel ziemny YAKY 4 x 25 mm²
- Jako środek dodatkowej ochrony przeciwporażeniowej przewidziano "szybkie wyłączenie". Układ sieci TN-C 3-faz.
- 4 przewodowy z bezpośrednio uzziemionym przewodem neutralnym.
- linii kablowej z uzziemieniem o wartości oporności Ru < 10 Ohm.

c.d. Rys. Nr 7

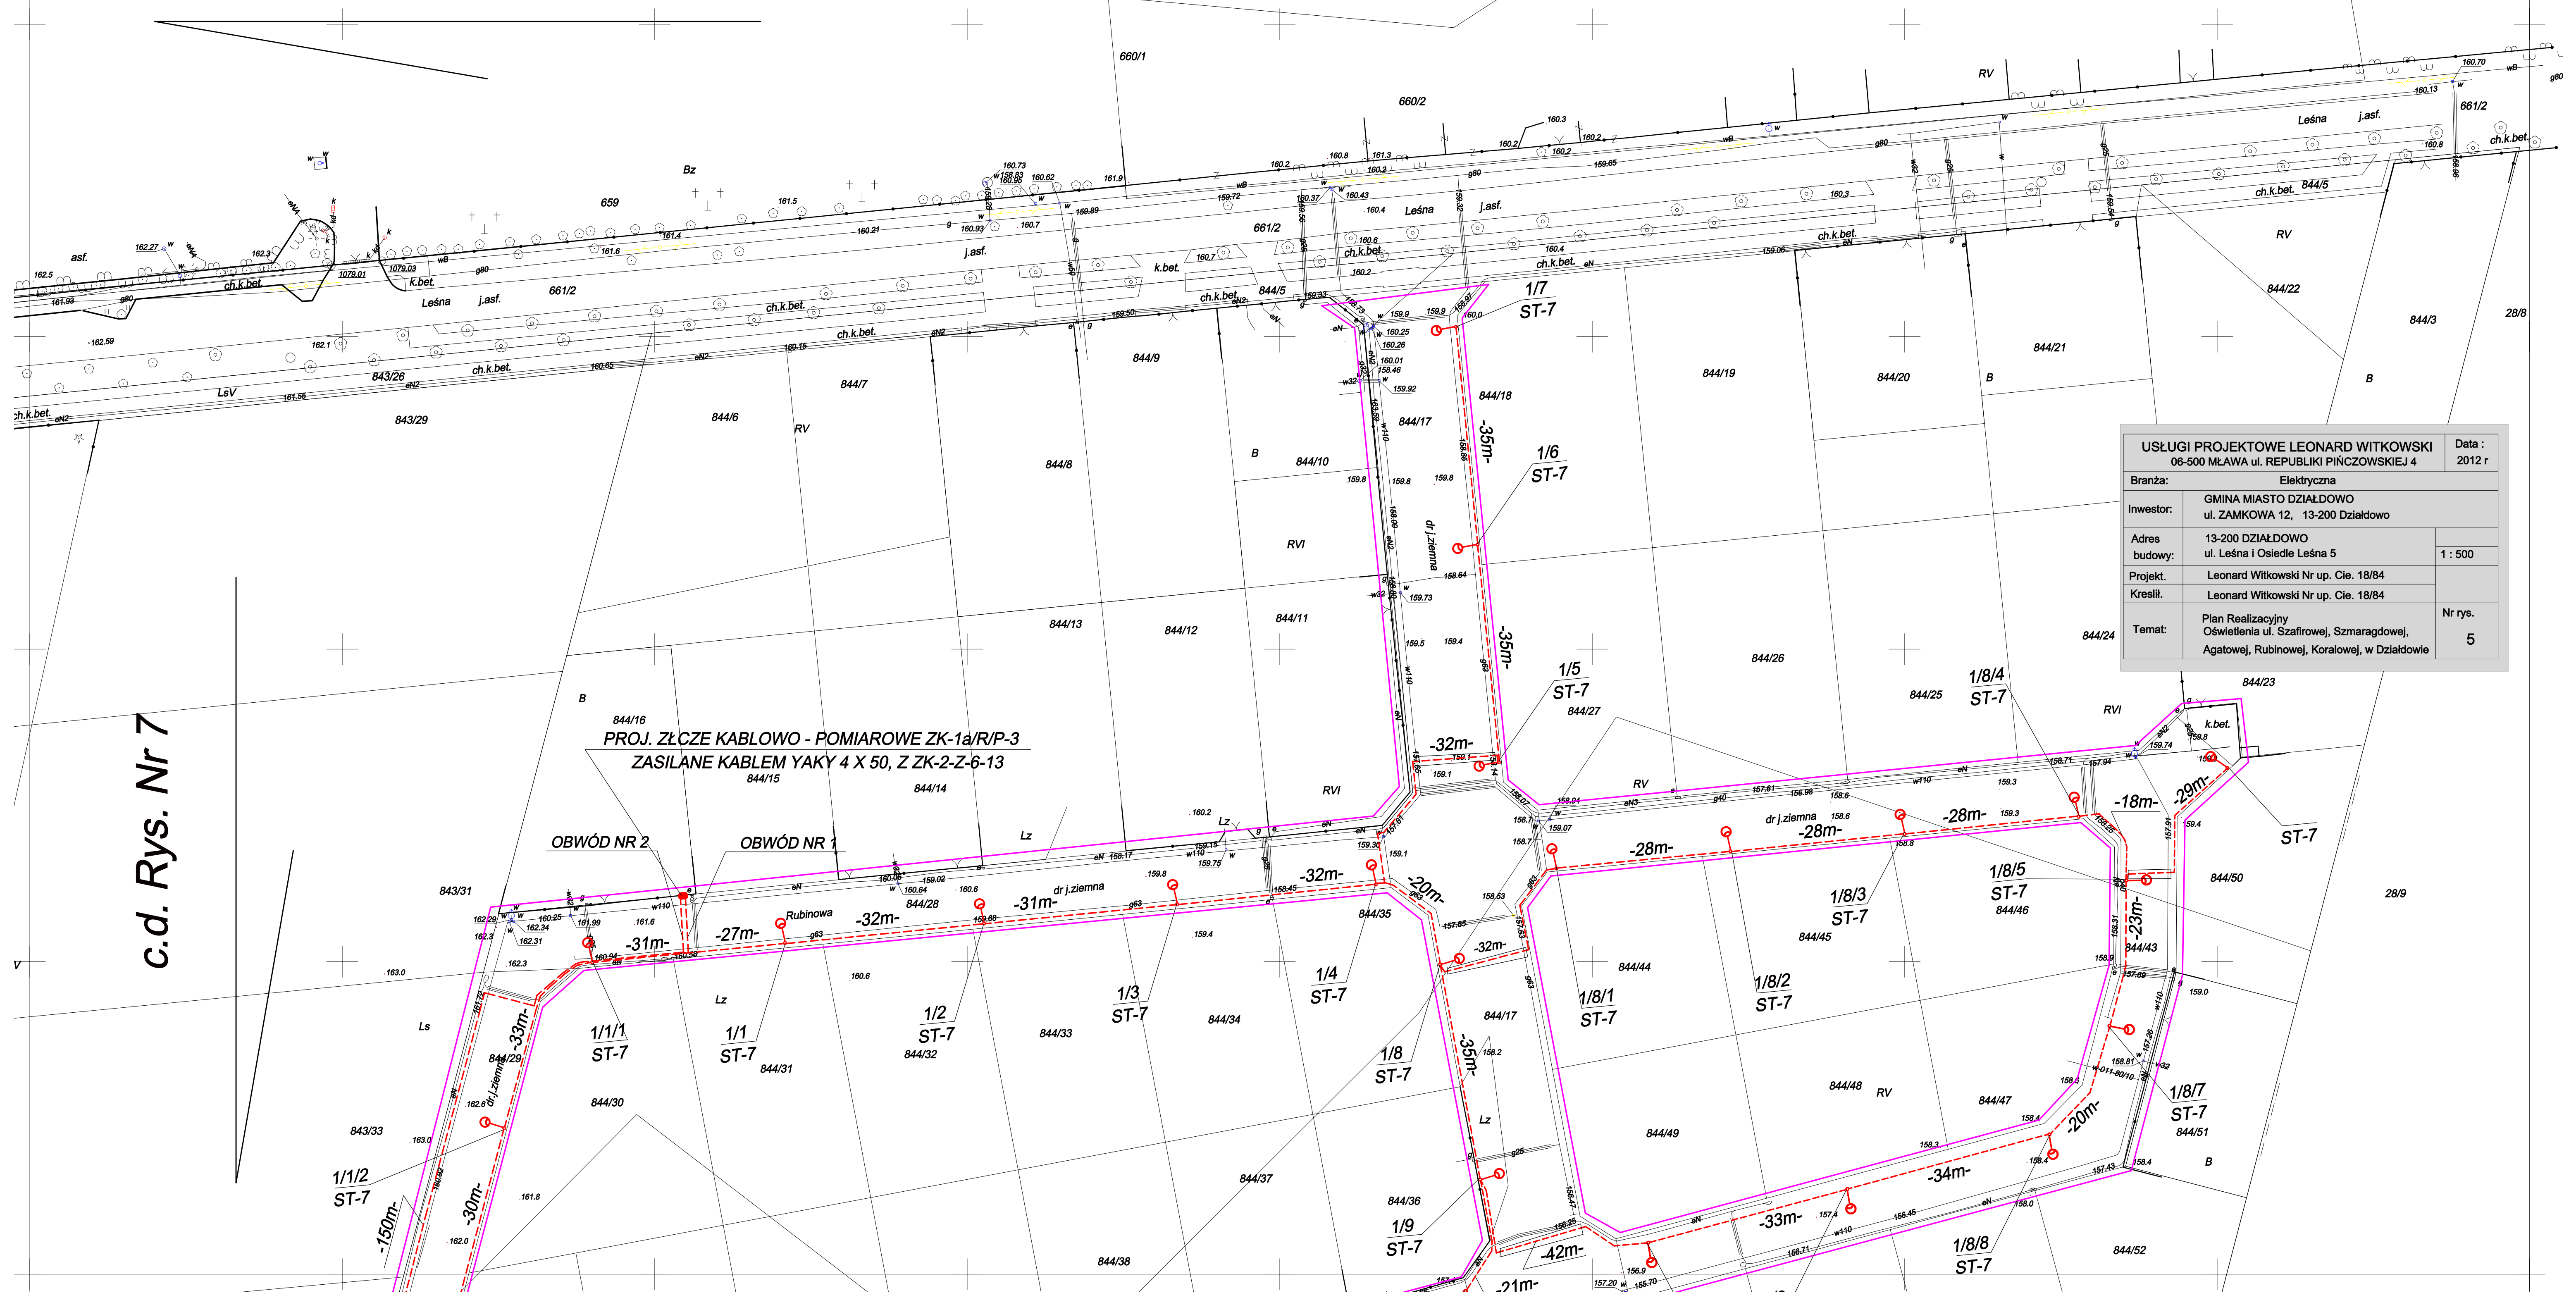

PROJ. ZŁCZE KABLOWO - POMIAROWE ZK-1a/R/P-3
ZASILANE KABLEM YAKY 4 X 50, Z ZK-2-Z-6-13

OBWÓD NR 2 OBWÓD NR 1

USŁUGI PROJEKTOWE LEONARD WITKOWSKI		Data :
06-500 MŁAWA ul. REPUBLIKI PIŃCZOWSKIEJ 4		2012 r
Branża:	Elektryczna	
Inwestor:	GMINA MIASTO DZIAŁDOWO ul. ZAMKOWA 12, 13-200 Działdowo	
Adres budowy:	13-200 DZIAŁDOWO ul. Leśna i Osiedle Leśna 5	1 : 500
Projekt.	Leonard Witkowski Nr up. Cie. 18/84	
Kreślił.	Leonard Witkowski Nr up. Cie. 18/84	
Temat:	Plan Realizacyjny Oświetlenia ul. Szafrowej, Szmaragdowej, Agatowej, Rubinowej, Koralowej, w Działdowie	Nr rys. 5