

LEGENDA:

OZNACZENIA I SYMBOLE

- A Granica działek objętych opracowaniem
Zakres opracowania
863/5 Nr działek objętych opracowaniem

OZNACZENIA I SYMBOLE Z MPZP

- T-3 Symbol karty terenu
Korytarz ekologiczny
Główne ciągi piesze
Główne trasy rowerowe

ISTNIEJĄCE ELEMENTY ZAGOSPODAROWANIA

- Istniejący budynek usługowy
Kanal Młyński
Obszar Kanalu Młyńskiego
Istniejące miejsce wypoczynku do remontu

- Istniejące trawniki
Istniejące nawierzchnia asfaltowa
Istniejące utwardzenie
Istniejące kostka betonowa

- Istniejąca nawierzchnia żwirowa
Istniejące boisko do gry w badminton
Istniejące boisko do gry w piłkę plażową
Istniejąca strefa street workout

- Istniejąca siłownia
Istniejący skate park
Istniejący plac zabaw
Pomost


- Monitoring
Lampa oświetleniowa
Kosz betonowy sześciokątny

- Rabata kwietna
Żywoplot

- Kosz stalowy
Kosz betonowy sześciokątny

- Miejsce wypoczynku 2 x ławka żeliwna drewniana, 2 x kosz stalowy
Miejsce wypoczynku ławka żeliwna drewniana, kosz stalowy
Miejsce wypoczynku ławka żeliwna drewniana

- Miejsce wypoczynku 2 x ławka betonowa, 2 x betonowy
Miejsce wypoczynku ławka betonowa, śmietnik betonowy

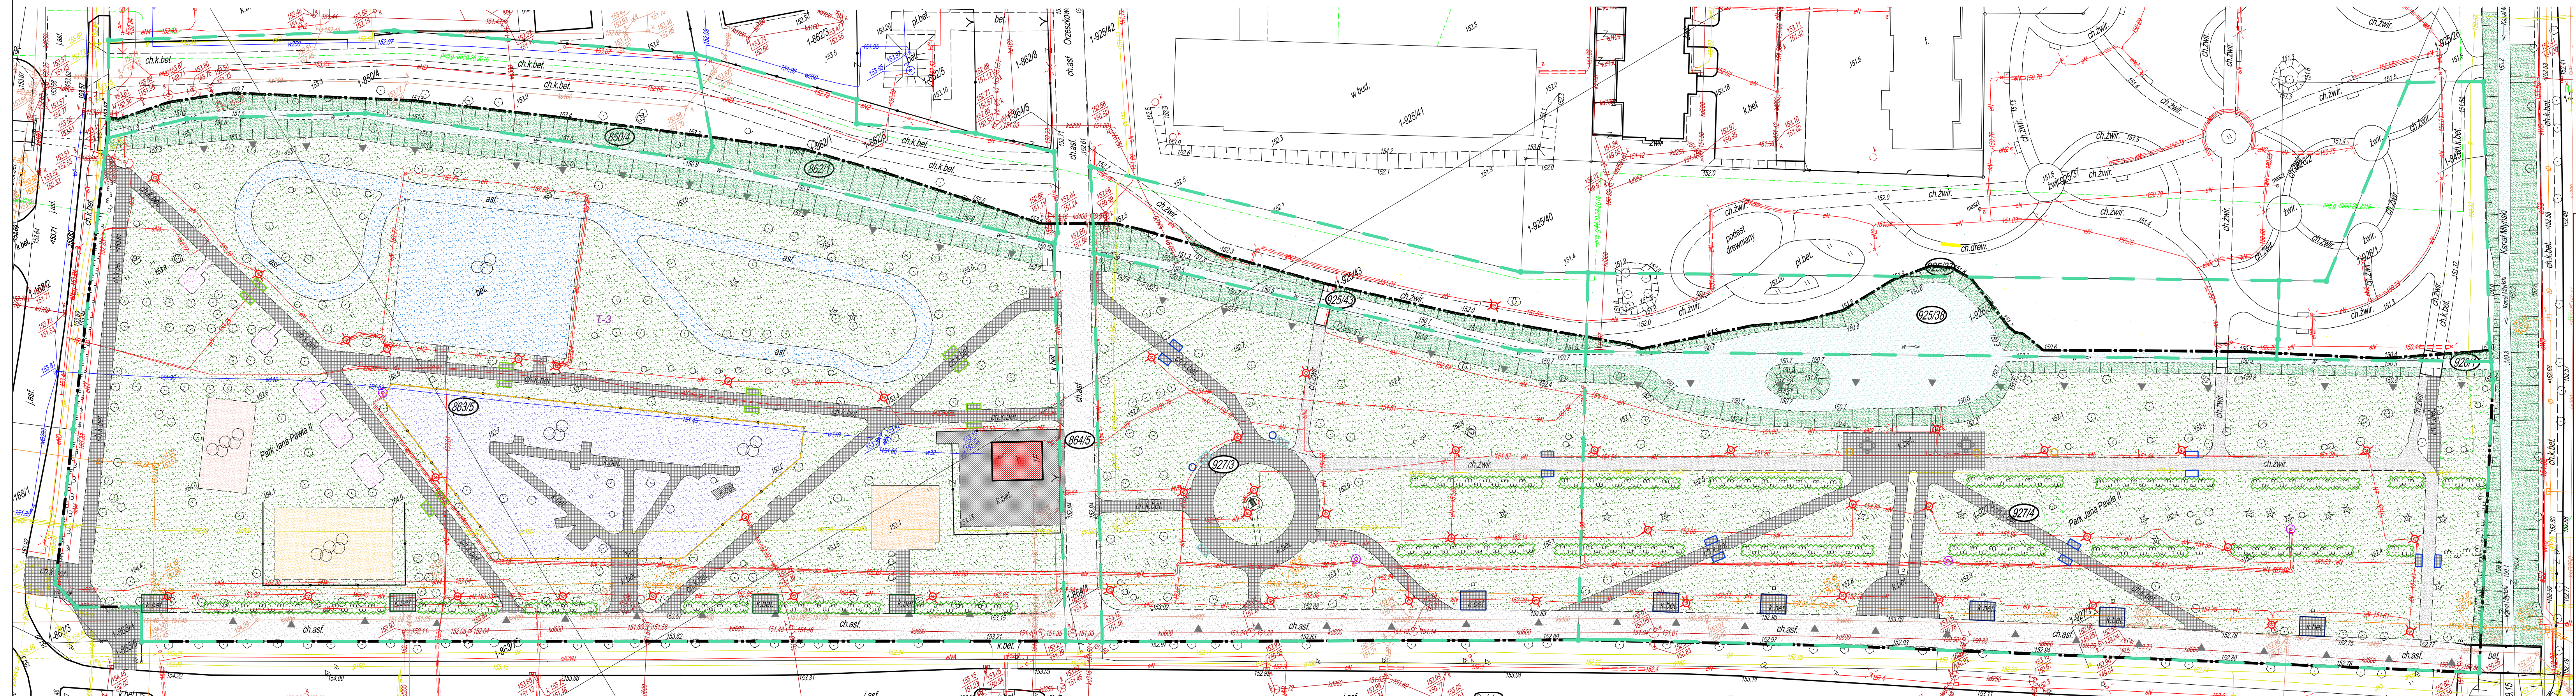

TEMAT: ZAGOSPODAROWANIE I REWITALIZACJA PARKU im. JANA PAWŁA II PRZY UL. MĘCZENNIKÓW W DZIAŁDOWIE WRAZ Z BUDOWĄ OBIEKTÓW MAŁEJ ARCHITEKTURY	
INWESTOR: GMINA MIASTA DZIAŁDOWO Ul. Zamkowa 12, 13-200 Działdowo	
ADRES INWESTYCJI: Park im. Jana Pawła II, ul. Męczenników, 13-200 Działdowo dz. nr 863/5, 927/3, 927/4, część dz. nr 850/4, 862/1, 864/5, 925/38, 925/43, 926/1 obręb Miasto Działdowo	
FAZA: PROJEKT WYKONAWCZY	
Tytuł rysunku: INWENTARYZACJA ZAGOSPODAROWANIA TERENU	
ZESPÓŁ PROJEKTOWY:  P.H.U. ZP-EKOPROJEKT Zbigniew Proskura ul. Władysławowska 41 84-120 Chłapowo ZP - EKOPROJEKT	
ARCHITEKTURA PROJEKTANT: <small>MARIKA HARMOZA mgr inż. arch. nr upr.: 10PPOC/KV/2014</small>	PODPIŚ
OPRACOWANIE: <small>KATARZYNA PACZKOWSKA mgr inż. arch.</small>	
DATA WYDANIA:	GRUDZIEŃ 2020
NR RYSUNKU:	INW 1
SKALA:	1:500
<small>PRAWA AUTORSKIE ZASTRZEŻONE. NINIEJSZY PROJEKT JEST PRZEDMIOTEM PRAW AUTORSKICH I CHRONIONY JEST AUTORSKIM PRAWEM OBJĘTYM AUTORSKIM PRAWEM AUTORSKIM JAKO TYTUŁ ARCHITEKTONICZNY. ARCHITEKTONICZNO-URBANISTYCZNY PROJEKTOWAŁ I STWORZYŁ ZŁOŻENIE PRACE AUTORSKIM PRACOWNIKOWI PRACOWNICZNYM W DZIAŁDOWIE, JAN PAWŁA II</small>	
NR STRONY:	