


**ELEWACJA POŁUDNIOWO -
- ZACHODNIA
SKALA 1:100**

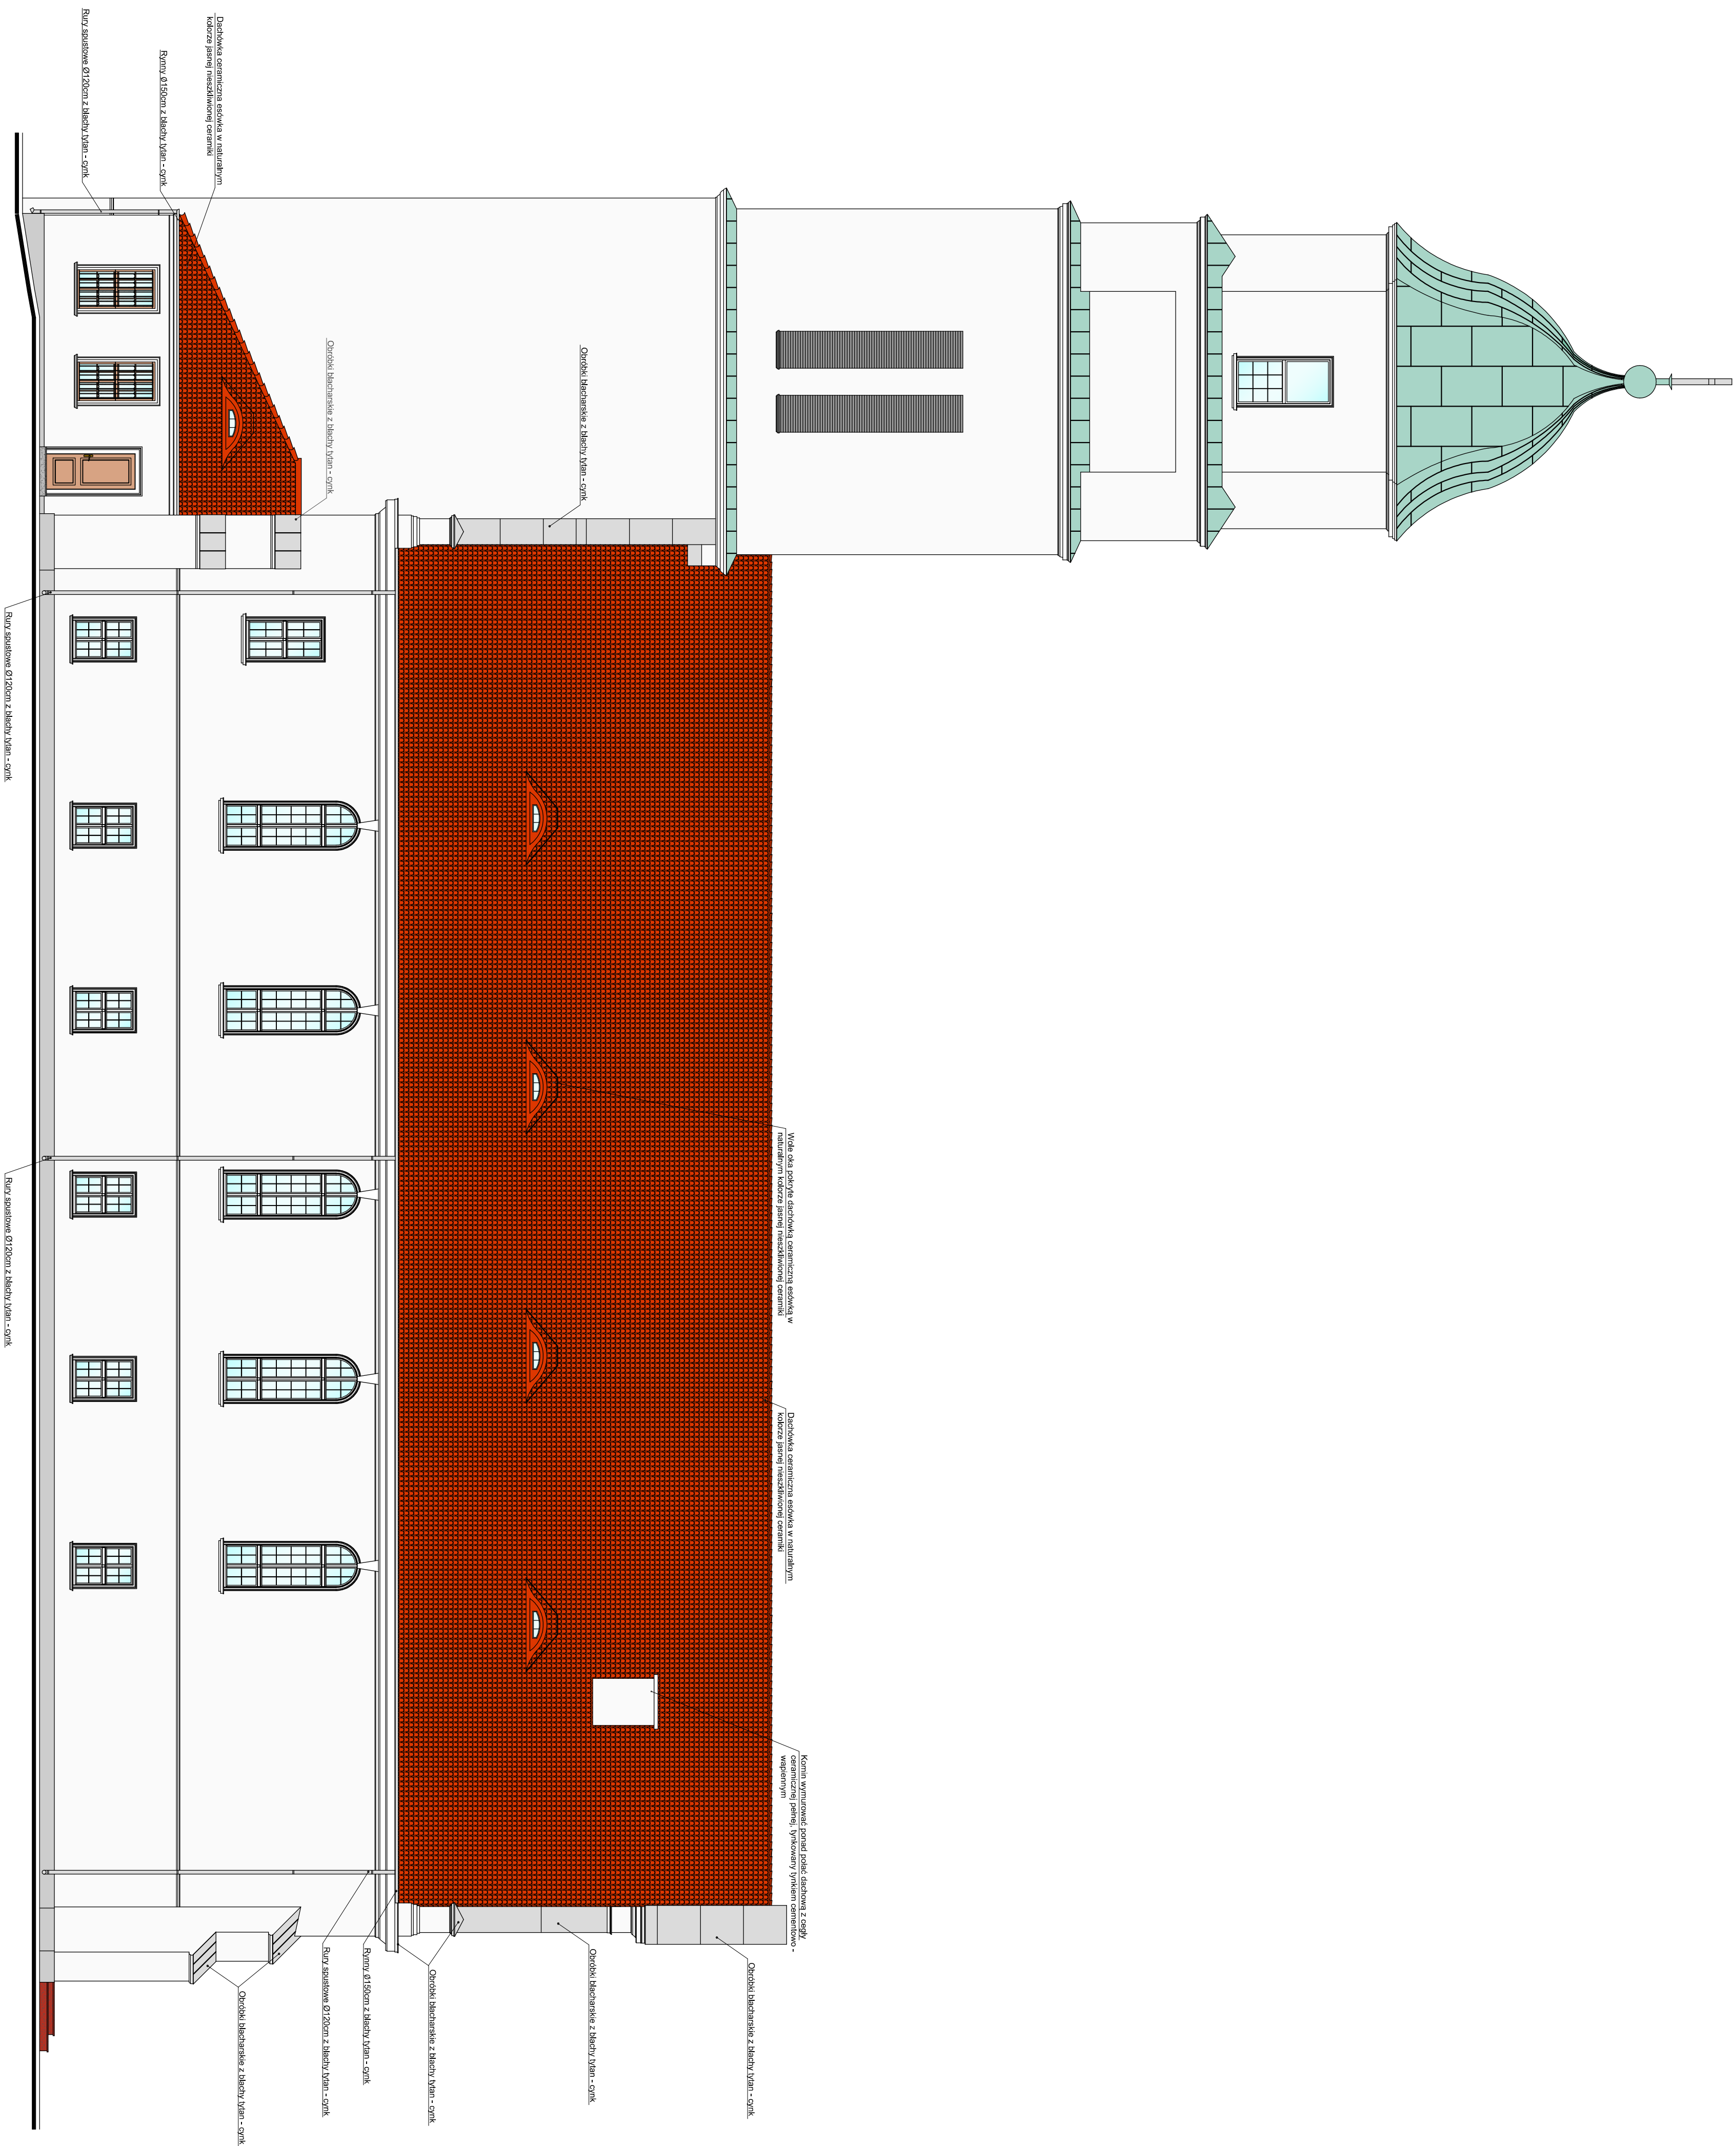

UWAGA:
Nie stosować zabezpieczenia przeciwko osuwaniu się śniegu. (plotków śniegowych)

PRACOWNIA PROJEKTOWA 69 GROU
Andrzej Wiśniewski

Księży Dwór 67, 13-200 Dziądkowo, tel. kom. 0 668 857 299

PROJEKT BUDOWLANY Wymiana istniejącego pokrycia dachowego budynku

Dr. III 11321, P. BILBAWY 3, DZIEDUCOWO, 13-200 DZIEDUCOWO

Parafia pw. Podwyższenia Krzyża Świętego w Dziadkowicach
Plac Biedrawy 3, 13-200 Dziadkowice

Tytuł rysunku	Branża:	Skala:
---------------	---------	--------

ELEWACJA POŁUDNIOWO - ZACHODNIA - KOLORYSTYKA	A	1:1
---	---	-----

00.0000	Autoc:	Rysunki
00.0000	Data:	7
mgr inż. arch. Hanna Falkiewicz - Marcinak		
WPRACOWNIA BUDOWLANE		

7709.2022	Nr 6045, BUL III 1603	
-----------	-----------------------	--