


ELEWACJA POŁUDNIOWO -  
- WSCHODNIA  
SKALA 1:100

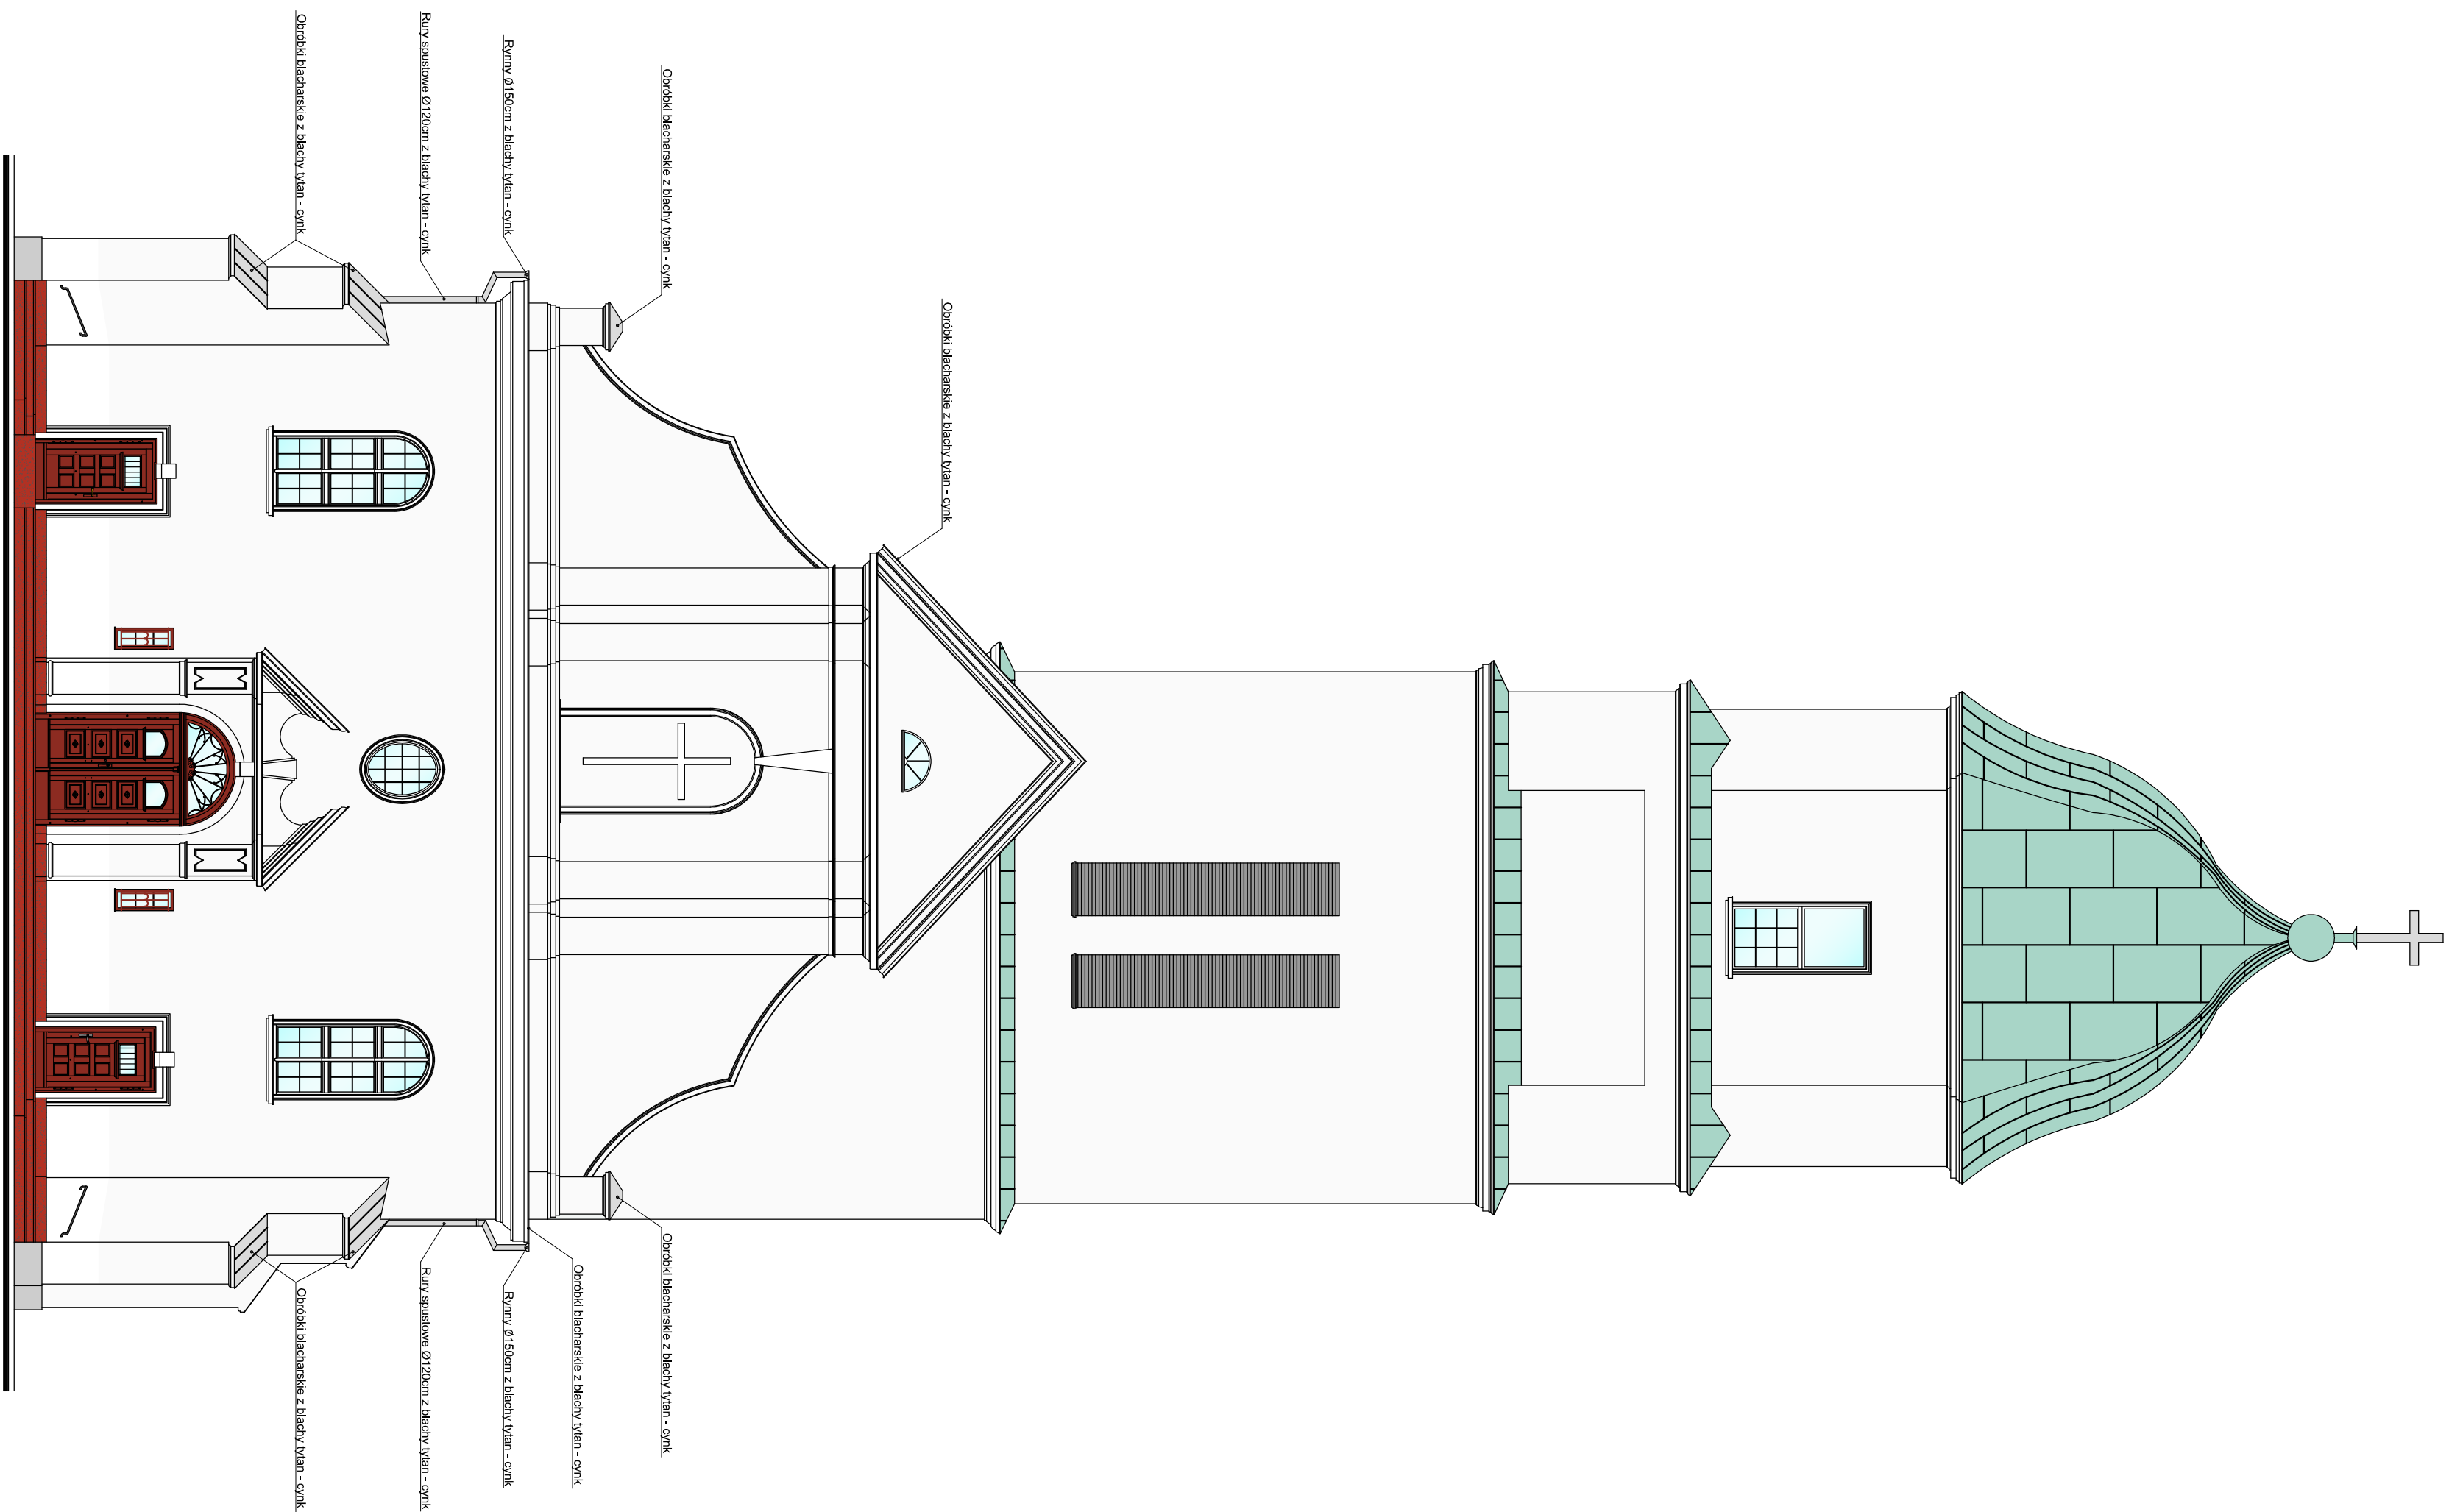

ELEWACJA PÓŁNOCNO -  
-ZACHODNIA  
SKALA 1:100

