


RZUT POŁĄCI DACHOWYCH
SKALA 1:100

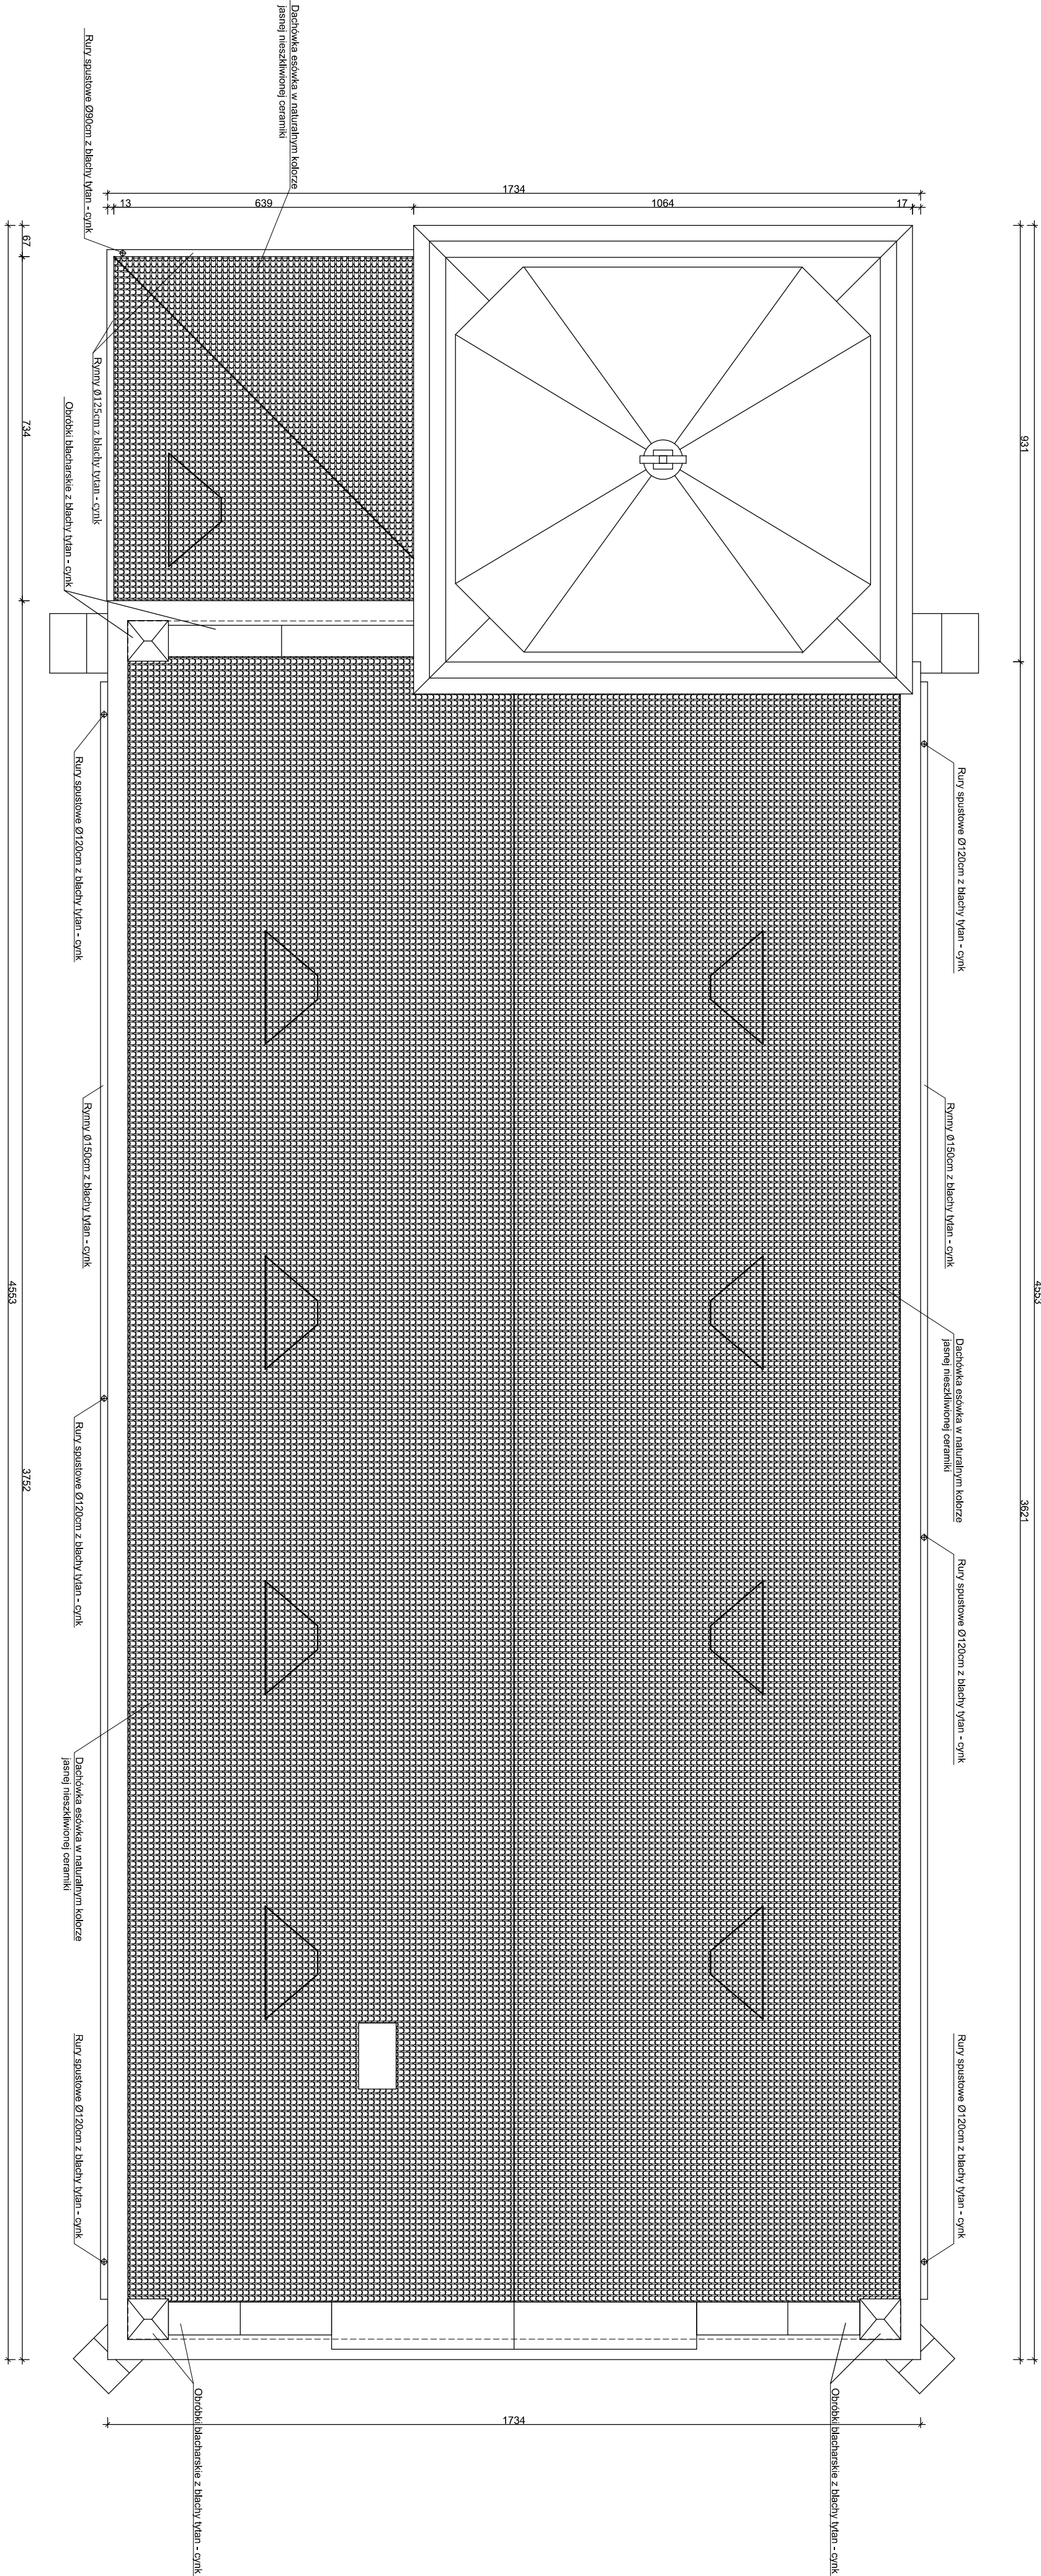

PRACOWNIA PROJEKTOWA 69 GROUP
Andrzej Wiśniewski
Kiełży Dwór 67, 13-200 Dziadkowo, tel. kom. 0 668 857 299

PROJEKT BUDOWLANY Wymiana istniejącego pokrycia dachowego budynku

kościół
dz. nr 1132/7, Pl. Biedrawy 3, Dziadkowo, 13-200 Dziadkowo
Parafia pw. Podwyższenia Krzyża Świętego w Dziadkowie
Plac Biedrawy 3, 13-200 Dziadkowo

Tytuł rysunku		RZUT POŁĄCI DACHOWYCH		Skala:
Data:		Autor:		Rysunek
09.2022		mgr inż. arch. Hanna Falciewicz - Marchwick		2
Inwestor		Brand:		1:100
PROJEKT BUDOWLANY		A		