


Mapa w skali 1:500  
załącznik 1

Jednostka ewidencyjna: Miasto Działdowo  
Obręb: MIASTO DZIAŁDOWO

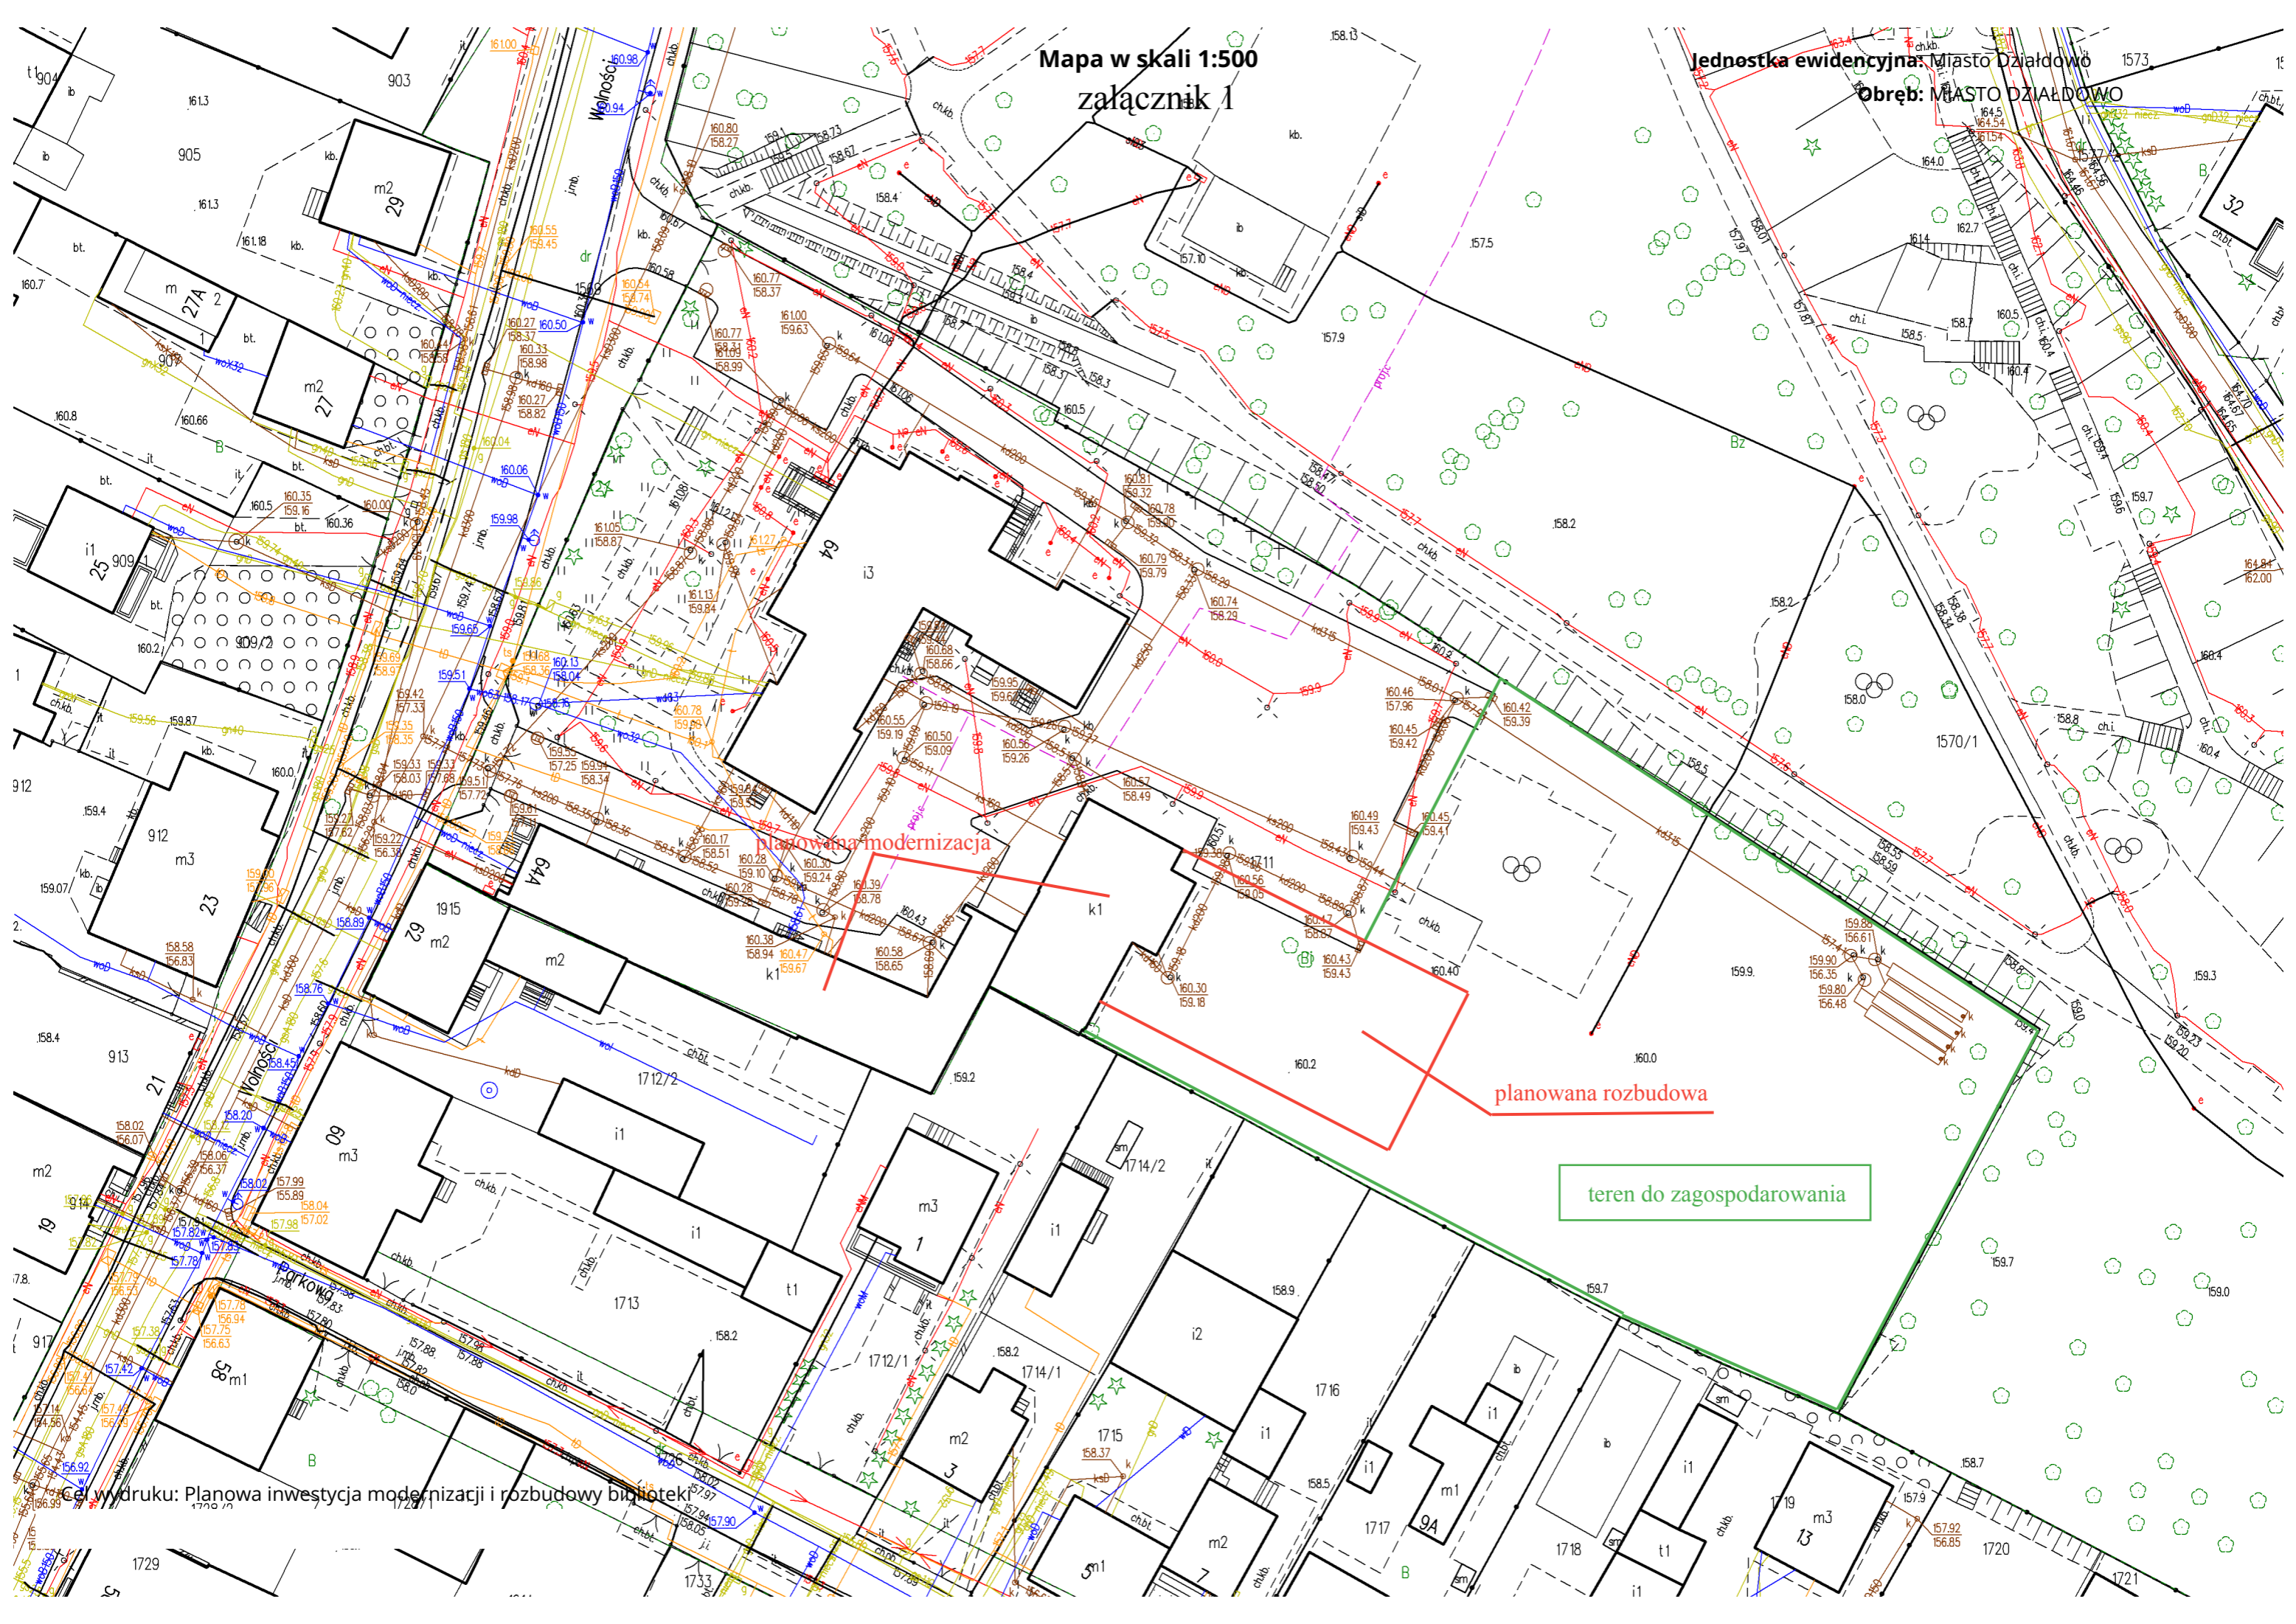

planowana modernizacja

planowana rozbudowa

teren do zagospodarowania