
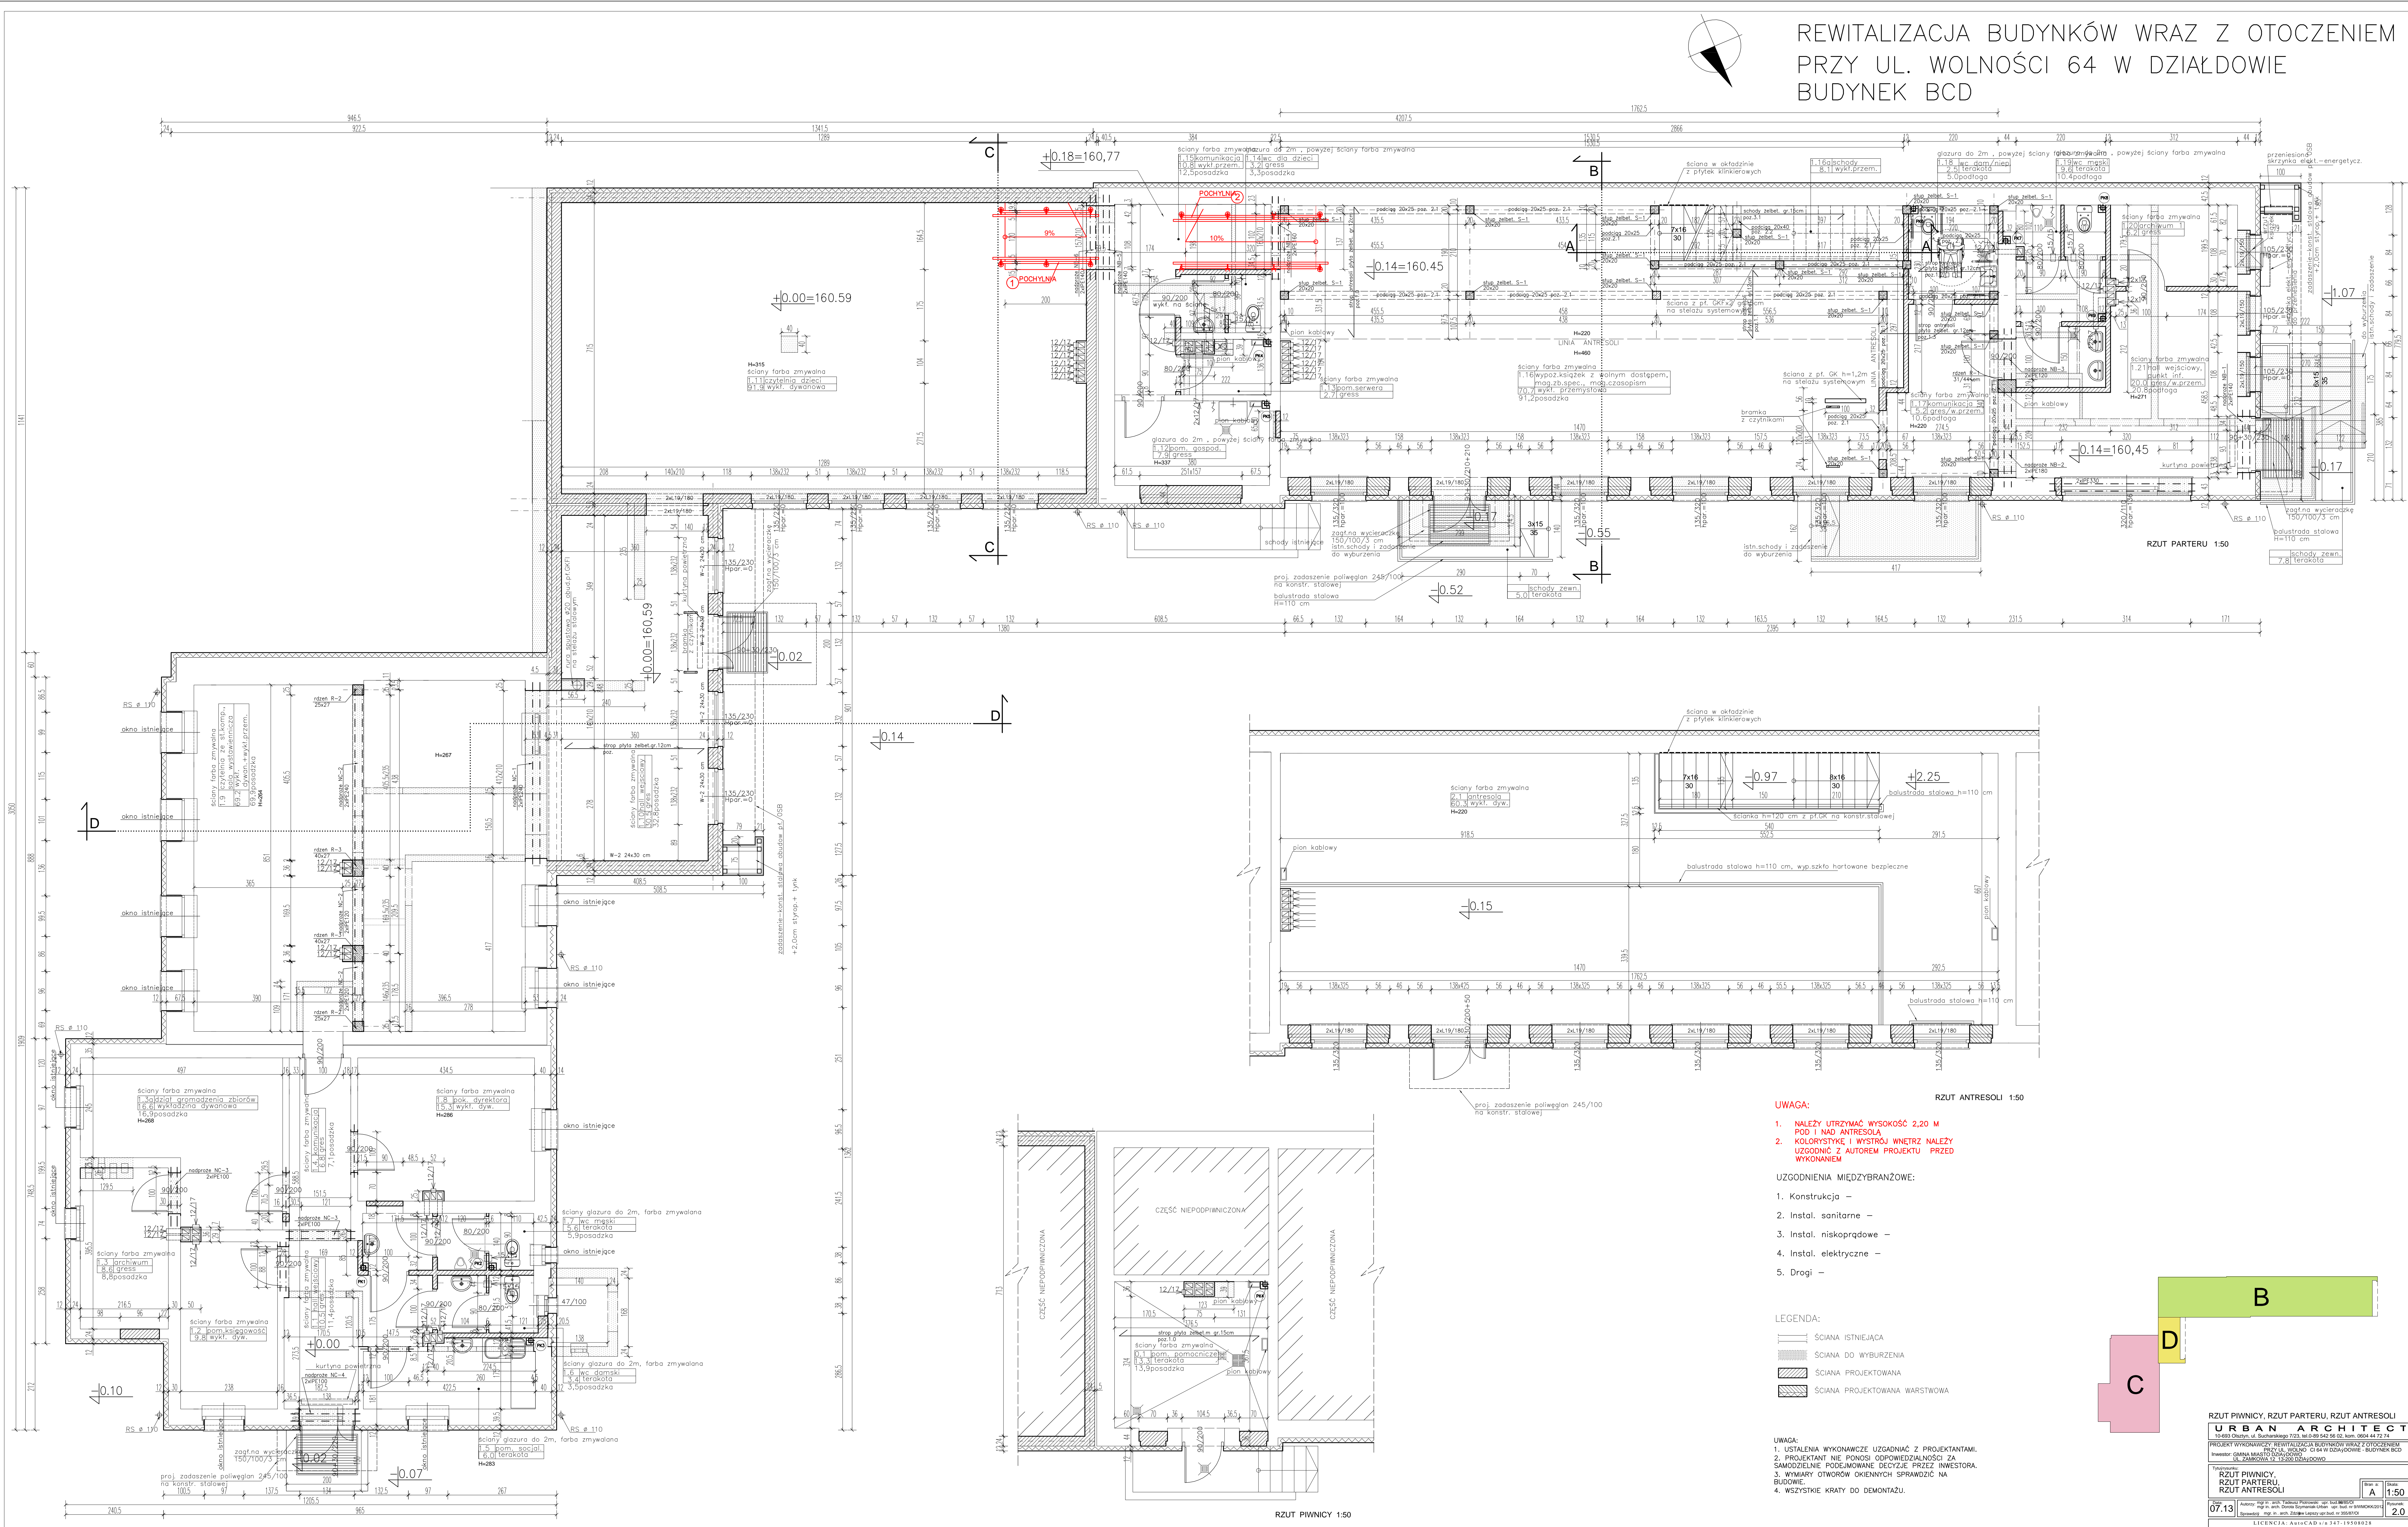


REWITALIZACJA BUDYNKÓW WRAZ Z OTOCZENIEM
PRZY UL. WOLNOŚCI 64 W DZIAŁDOWIE
BUDYNEK BCD

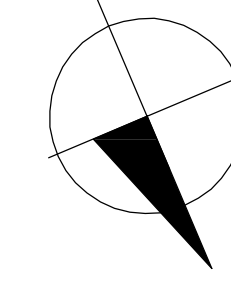

- UWAGA:**
1. Należy utrzymać wysokość 2,20 m pod i nad antresolą
 2. Kolorystykę i wystrój wewnątrz uzgodnić z autorem projektu przed wykonaniem

- UZGODNIENIA MIĘDZYBRANŻOWE:**
1. Konstrukcja -
 2. Instal. sanitarne -
 3. Instal. niskoprądowe -
 4. Instal. elektryczne -
 5. Drogi -

- LEGENDA:**
- SCIANA ISTNIEJĄCA
 - SCIANA DO WYBURZENIA
 - SCIANA PROJEKTOWANA
 - SCIANA PROJEKTOWANA WARSTWOWA

- UWAGA:**
1. USTANOWIĆ WYKONAWCZĘ UZGODNIĄC Z PROJEKTANTAMI
 2. PROJEKTANT NIE PONOSI ODPOWIEDZIALNOŚCI ZA SAMODZIELNE PODKŁAMOWE DECYZJE PRZEZ INWESTORA
 3. WYMIARY OTWORÓW OKIENNYCH SPRAWDZIĆ NA BUDOWIE
 4. WSZYSTKIE KRATY DO DEMONTAŻU

URBAN ARCHITECT
 PROJEKT WYKONAWCZY REWITALIZACJA BUDYNKÓW WRAZ Z OTOCZENIEM
 PRZY UL. WOLNOŚCI 64 W DZIAŁDOWIE BUDYNEK BCD
 RZUT PARTERU
 RZUT PIWNICY
 RZUT ANTRESOLI
 07.19
 2.0