



PK-0:PK-1



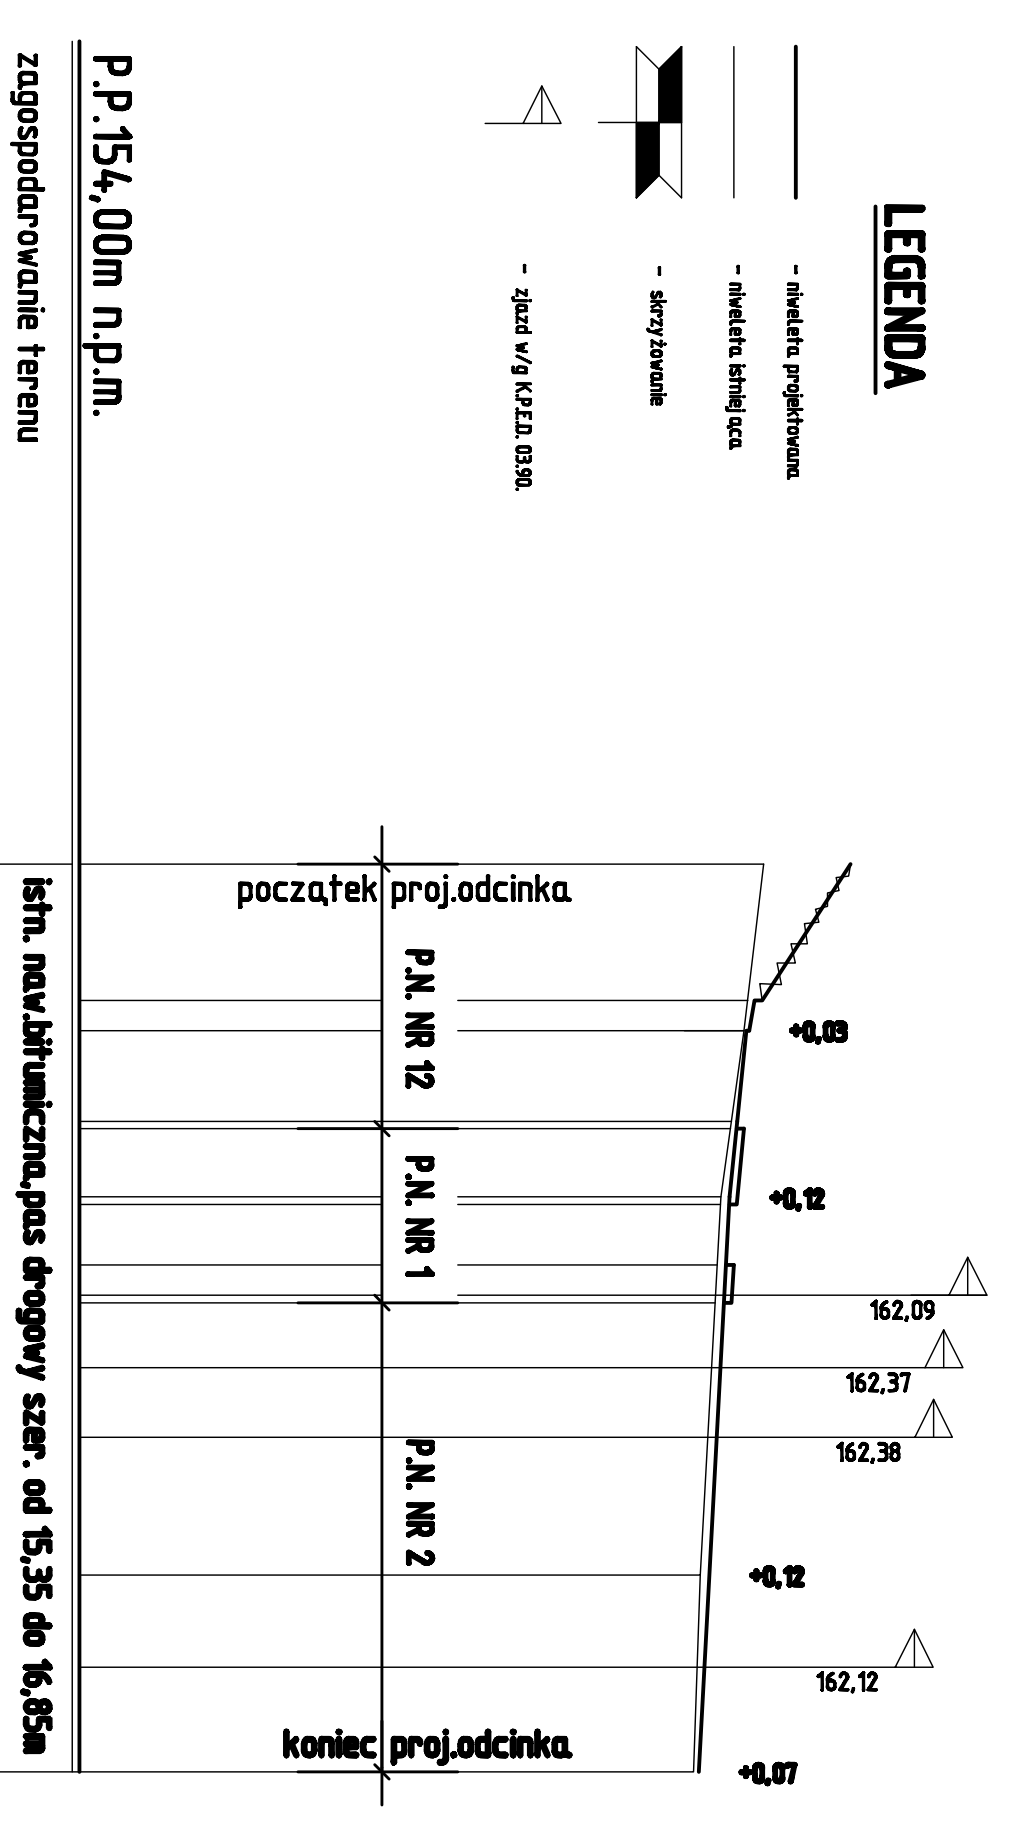


PK-0:PK-2

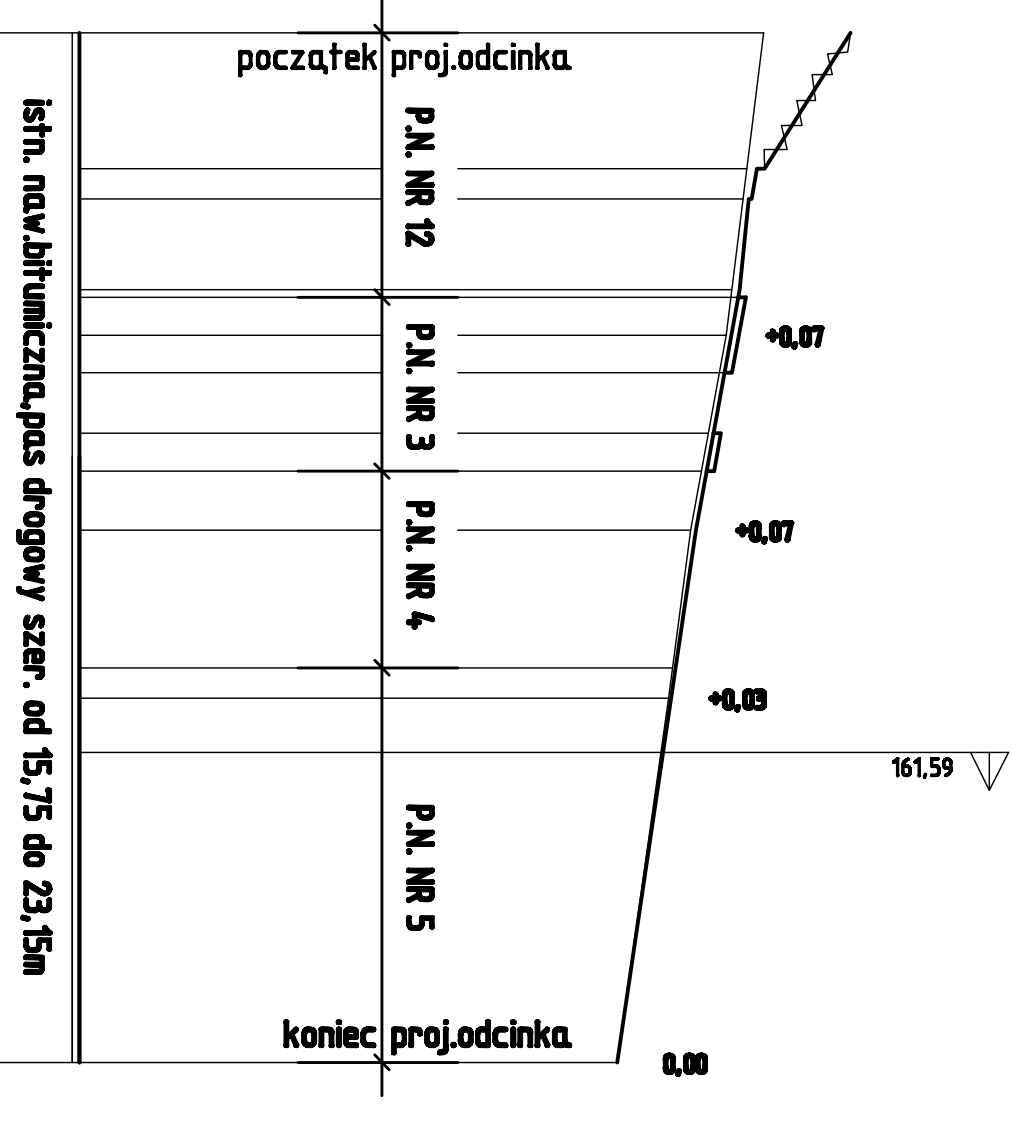


PK-0:PK-3

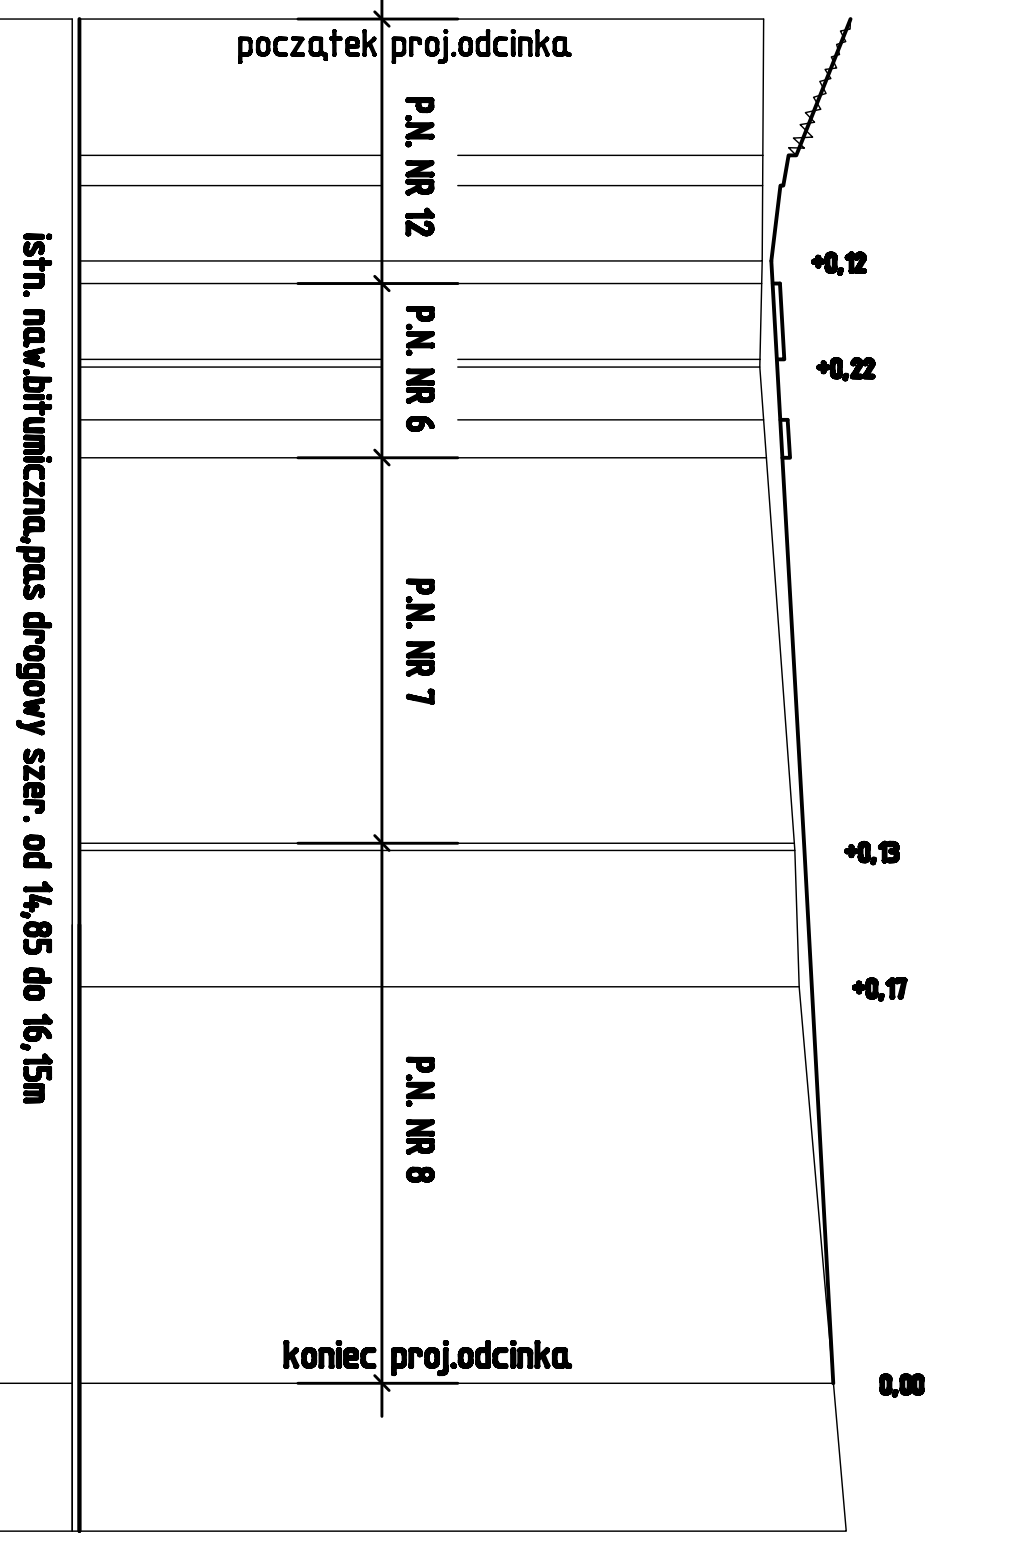






PK-0:PK-4

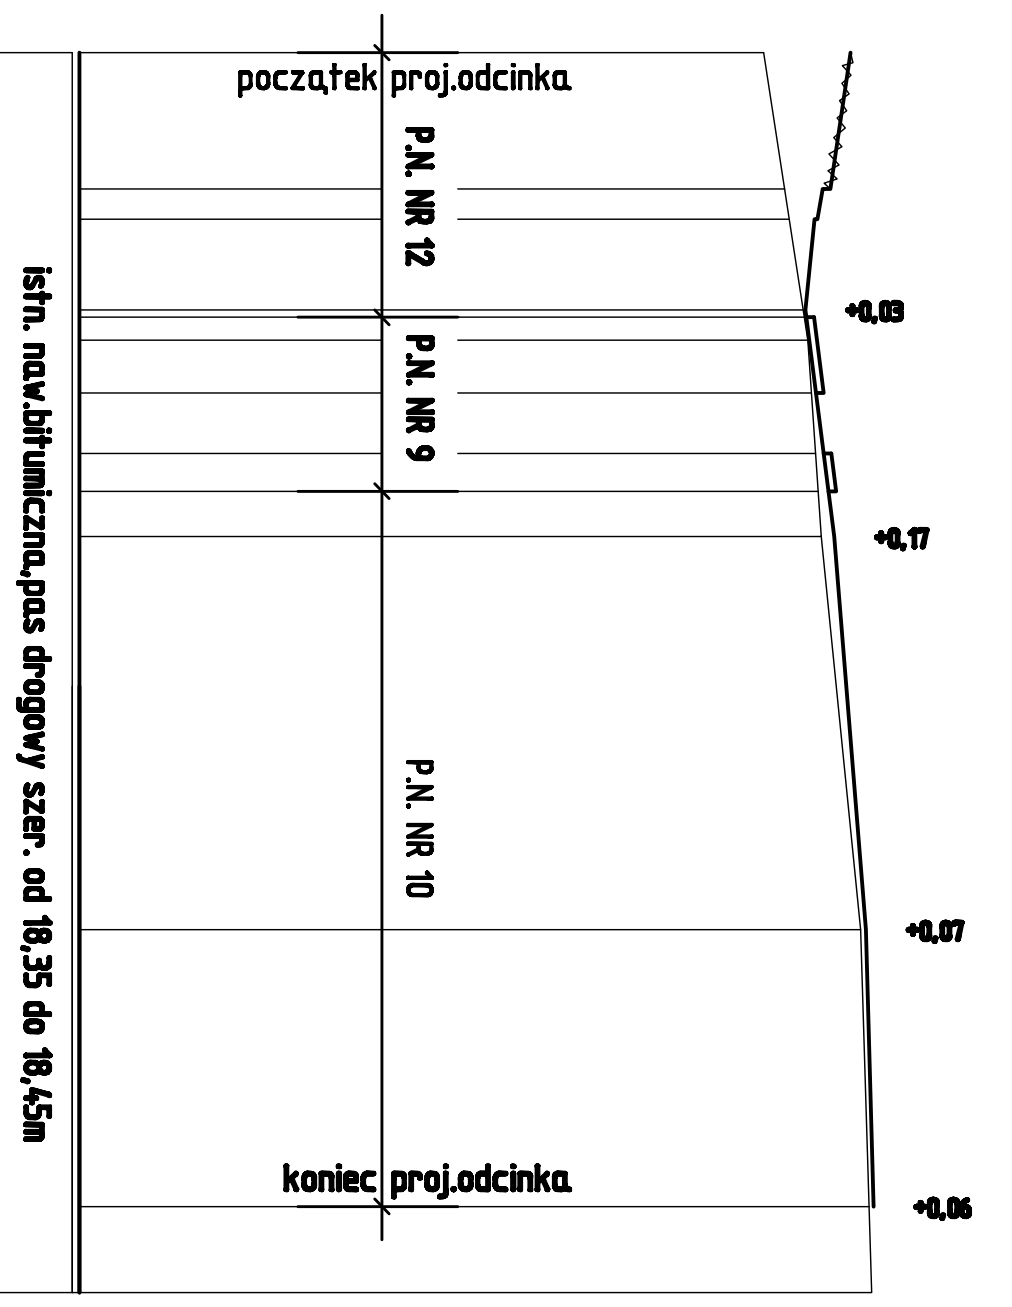

PK-0:PK-5

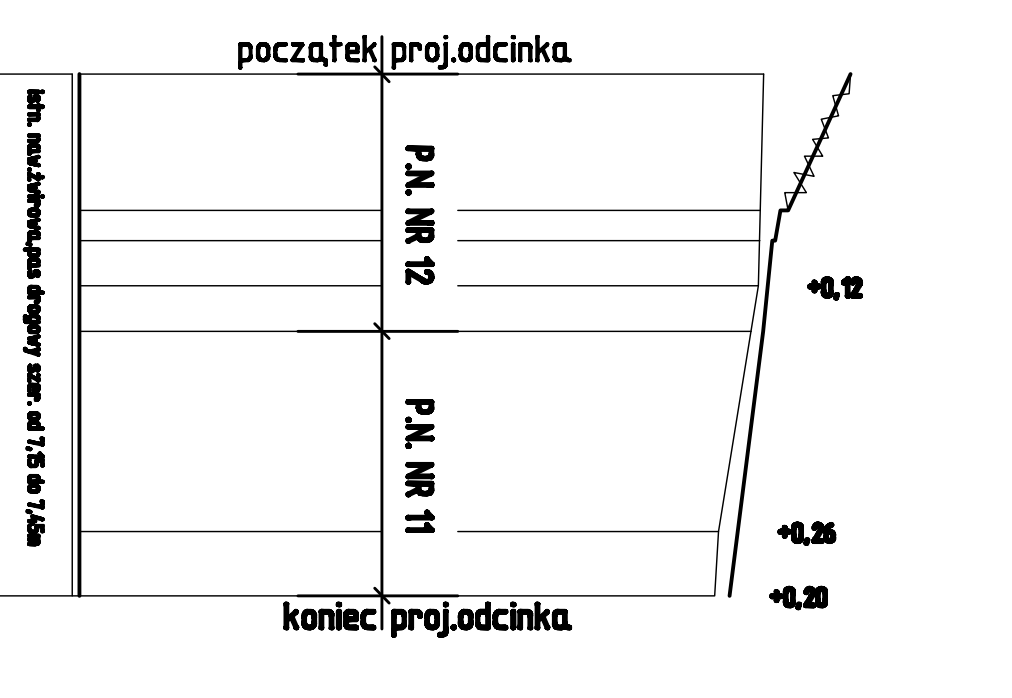


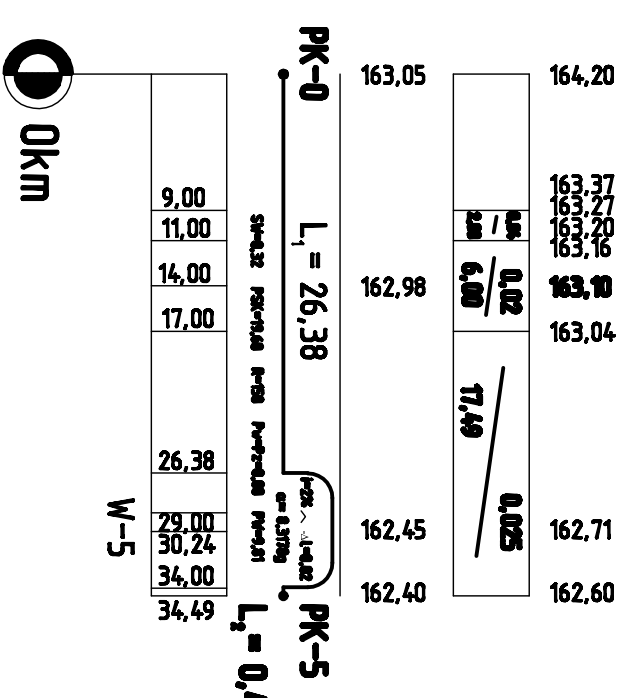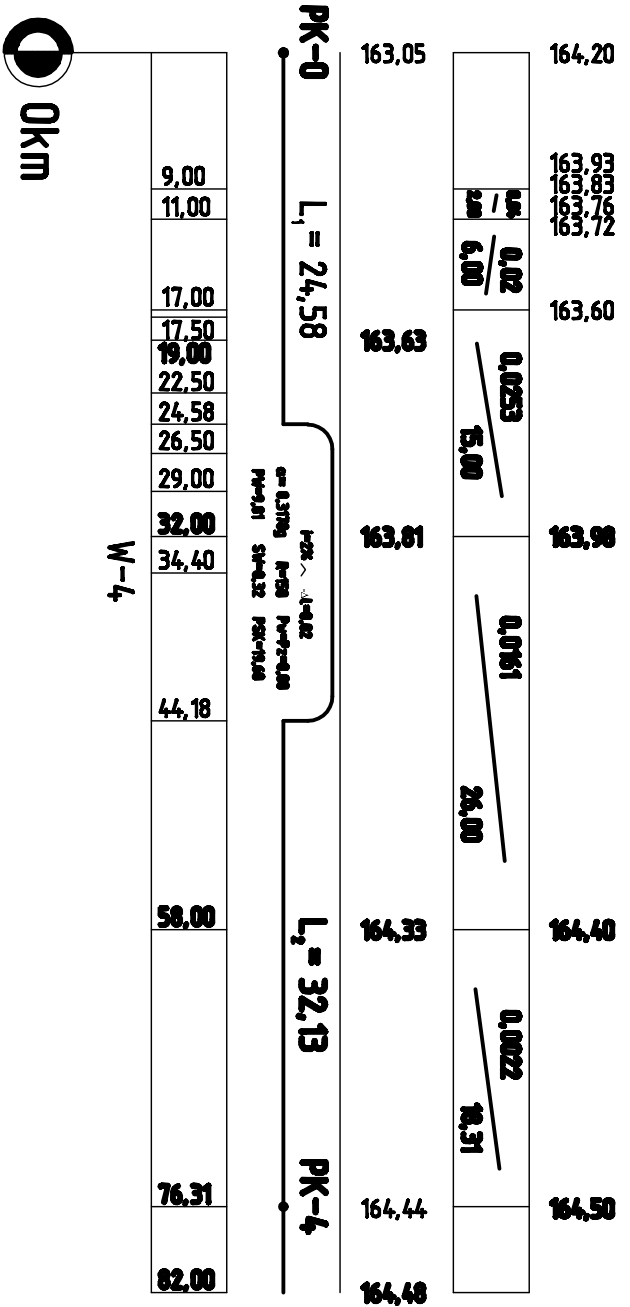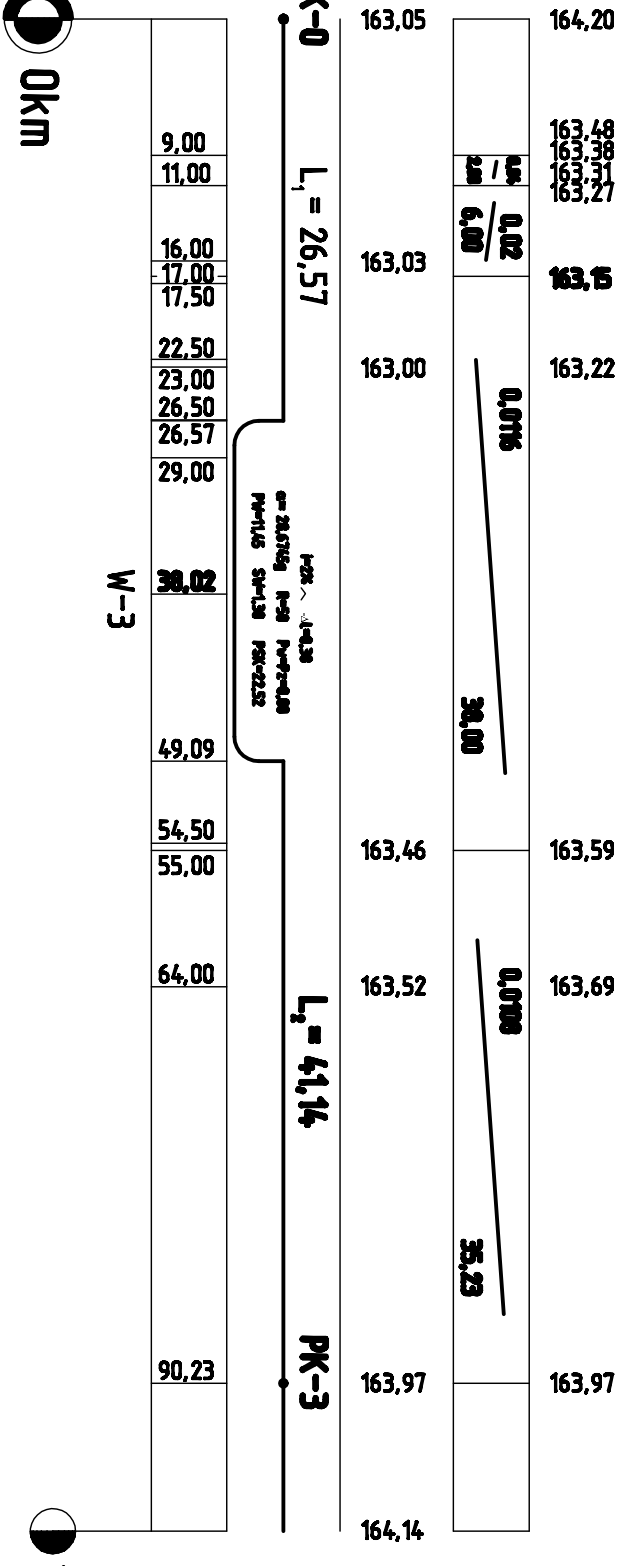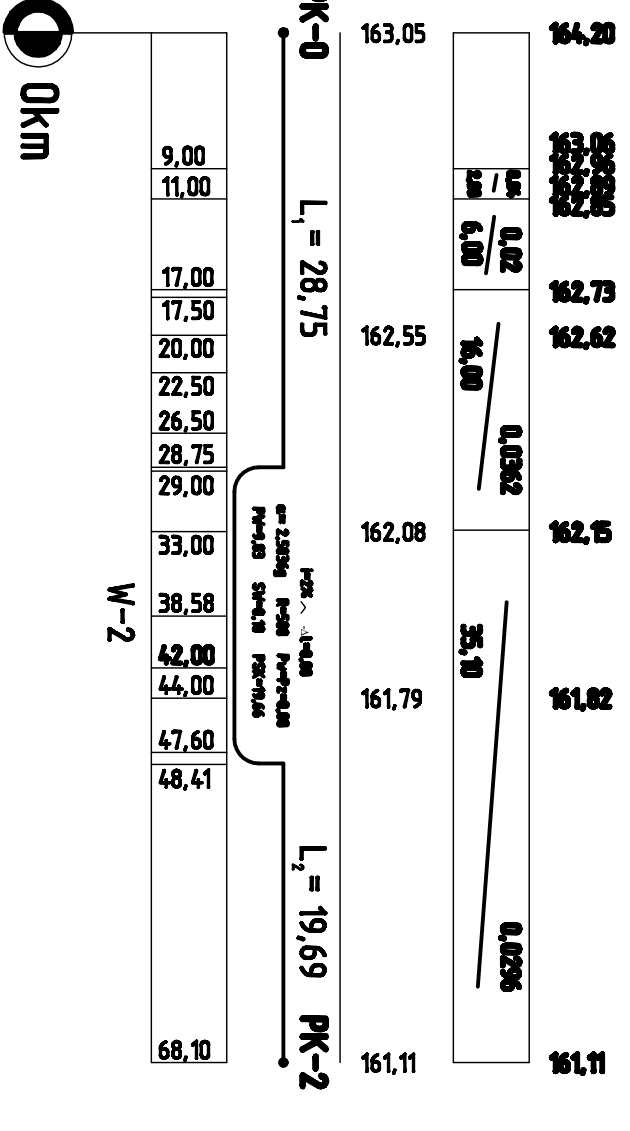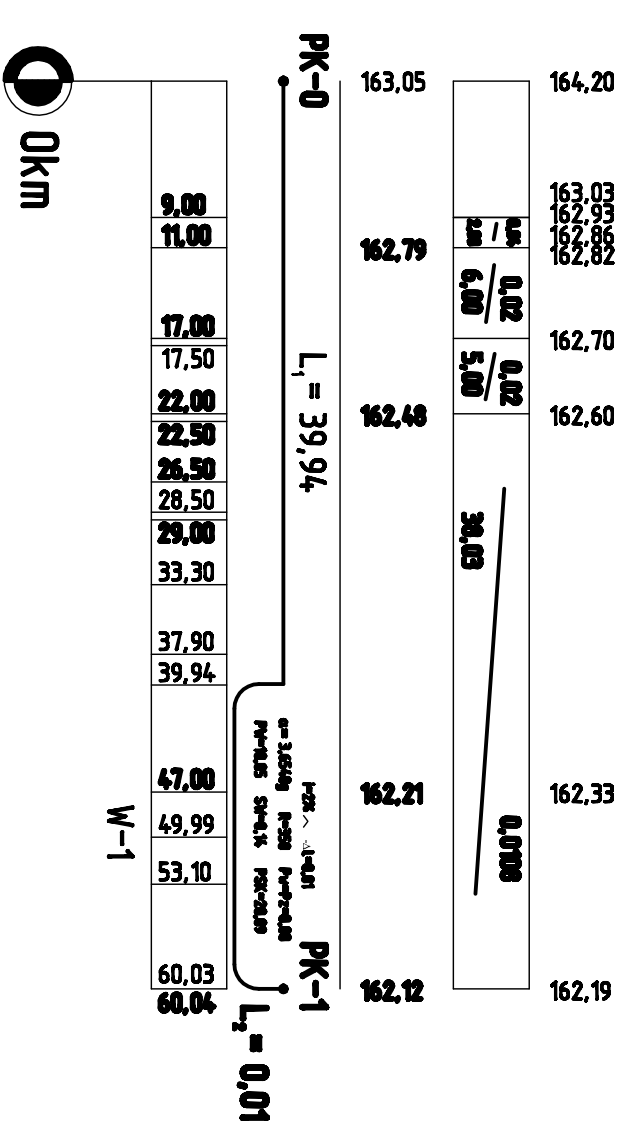

PROJEKT BUDOWLANO - WYKONAWCZY PRZEBUDOWY SKRZYŻOWANIA ULIC WOLNOŚCI, SPORTOWEJ I KONOPNICKEJ I NADZICKEJ W DZIAŁKOWY WRAZ Z PRZEBUDOWĄ I ISTNIEJĄCEJ INFRASTRUKTURY W MIASTO DZIAŁKOWO, UL. ZAHROWA 12

STADIUM: **PROJEKT BUDOWLANO - WYKONAWCZY**

BRANŻA: **DRÓGOWA**

SKALA: **1:500**

PROJEKTANT: **MGR INŻ. RYSZARD DOBRODZIELSKI**

OPRACOWANIE: **MGR INŻ. RYSZARD DOBRODZIELSKI**

DATA: **LIPIEC 2009 R.**