


polozycji deszczowej
ocowanego przez
(listopad 2008)

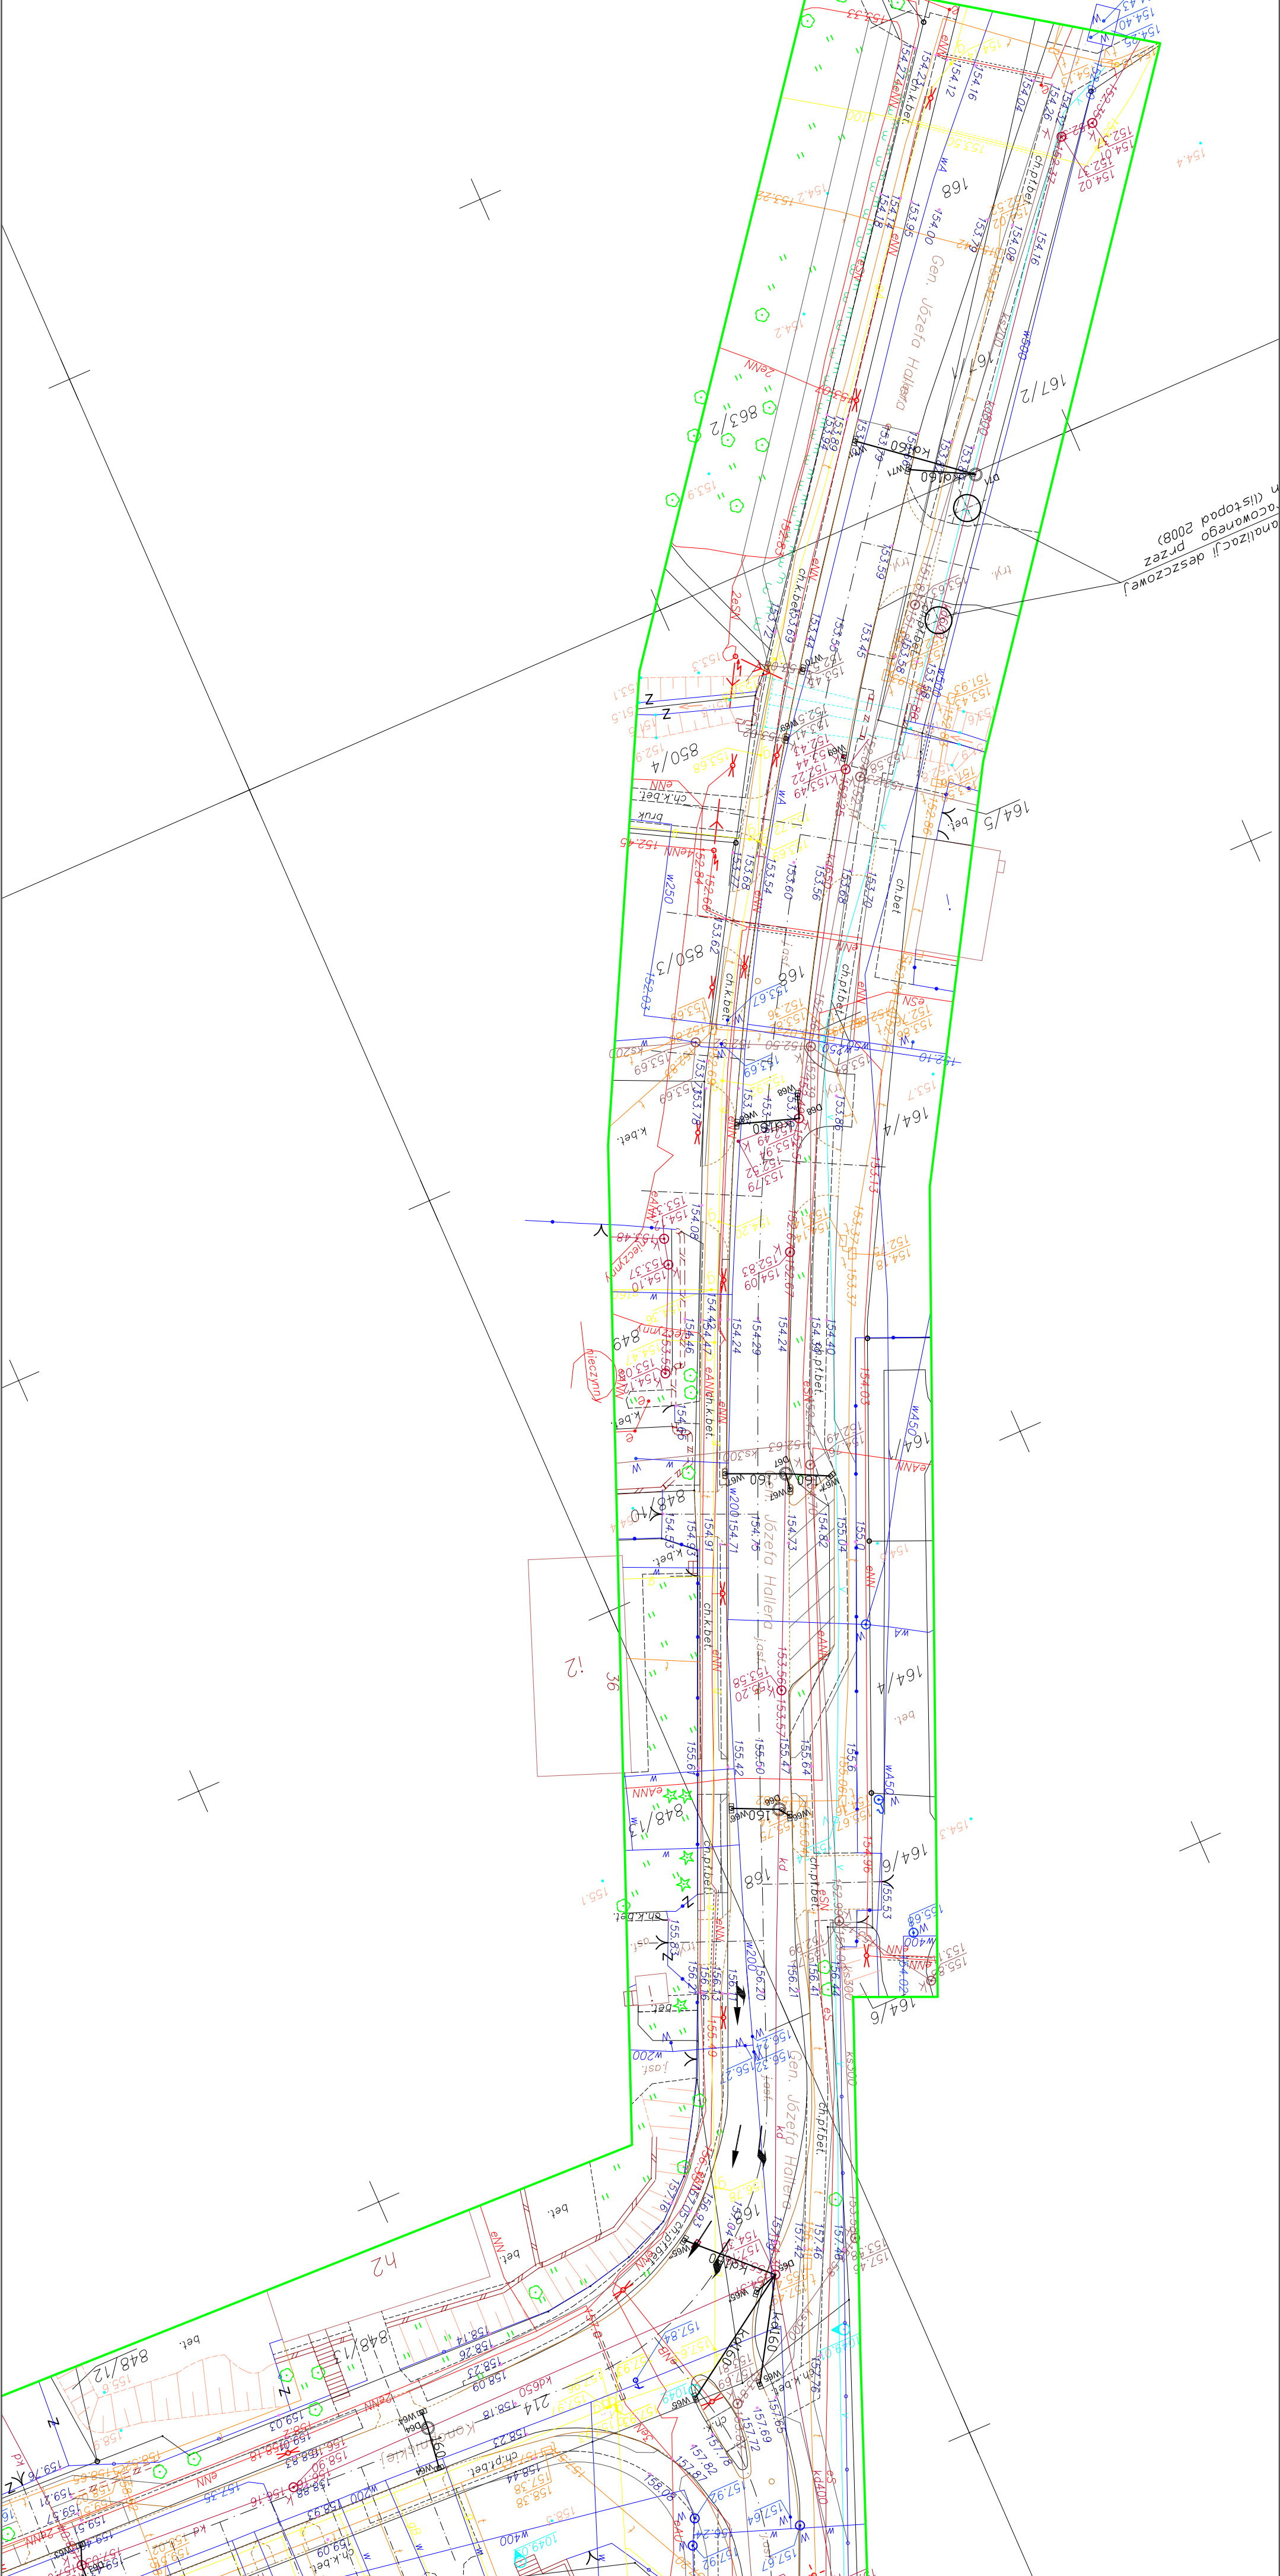

Legenda:

- - projektowana sieć kanalizacji deszczowej
- ⊙ - projektowana studnia rewizyjna
- ⊞ - projektowany wpust deszczowy
- D1 - oznaczenia

<p>PROJEKT PRZEbudowa ulicy KONOPNICKEJ i odninka ulicy HALLERA (od skrzyżowania z ul. Męczenników do skrzyżowania z ul. Nowicka) w DZIAŁOWIE Z NIEZBEDNĄ INFRASTRUKTURĄ</p> <p>INWESTOR: GMINA MIASTO DZIAŁOWA, 13-200 DZIAŁOWO, UL. ZAMKOWA 12</p>	
STADIUM PROJEKTU	SKALA
RYSUJEK	1:500
WYKONAWCZY	NUMER RYSUNKU
PLAN ZAGOSPODAROWANIA	1.2
PROJEKTOWAŁ:	
MGR INŻ. DARIUSZ NEHRING	
upr. pol. CE283902	
MAZ10331/PW-MOS104	
PODPIS	
DATA	
BERPHEL 2008.	