


- LEGENDA**
- niwelacja, projektowana
 - niwelacja istniejąca
 - skrzyżowanie
 - zjazd w/g KZED. 03.89.
 - zjazd w/g KZED. 03.90.

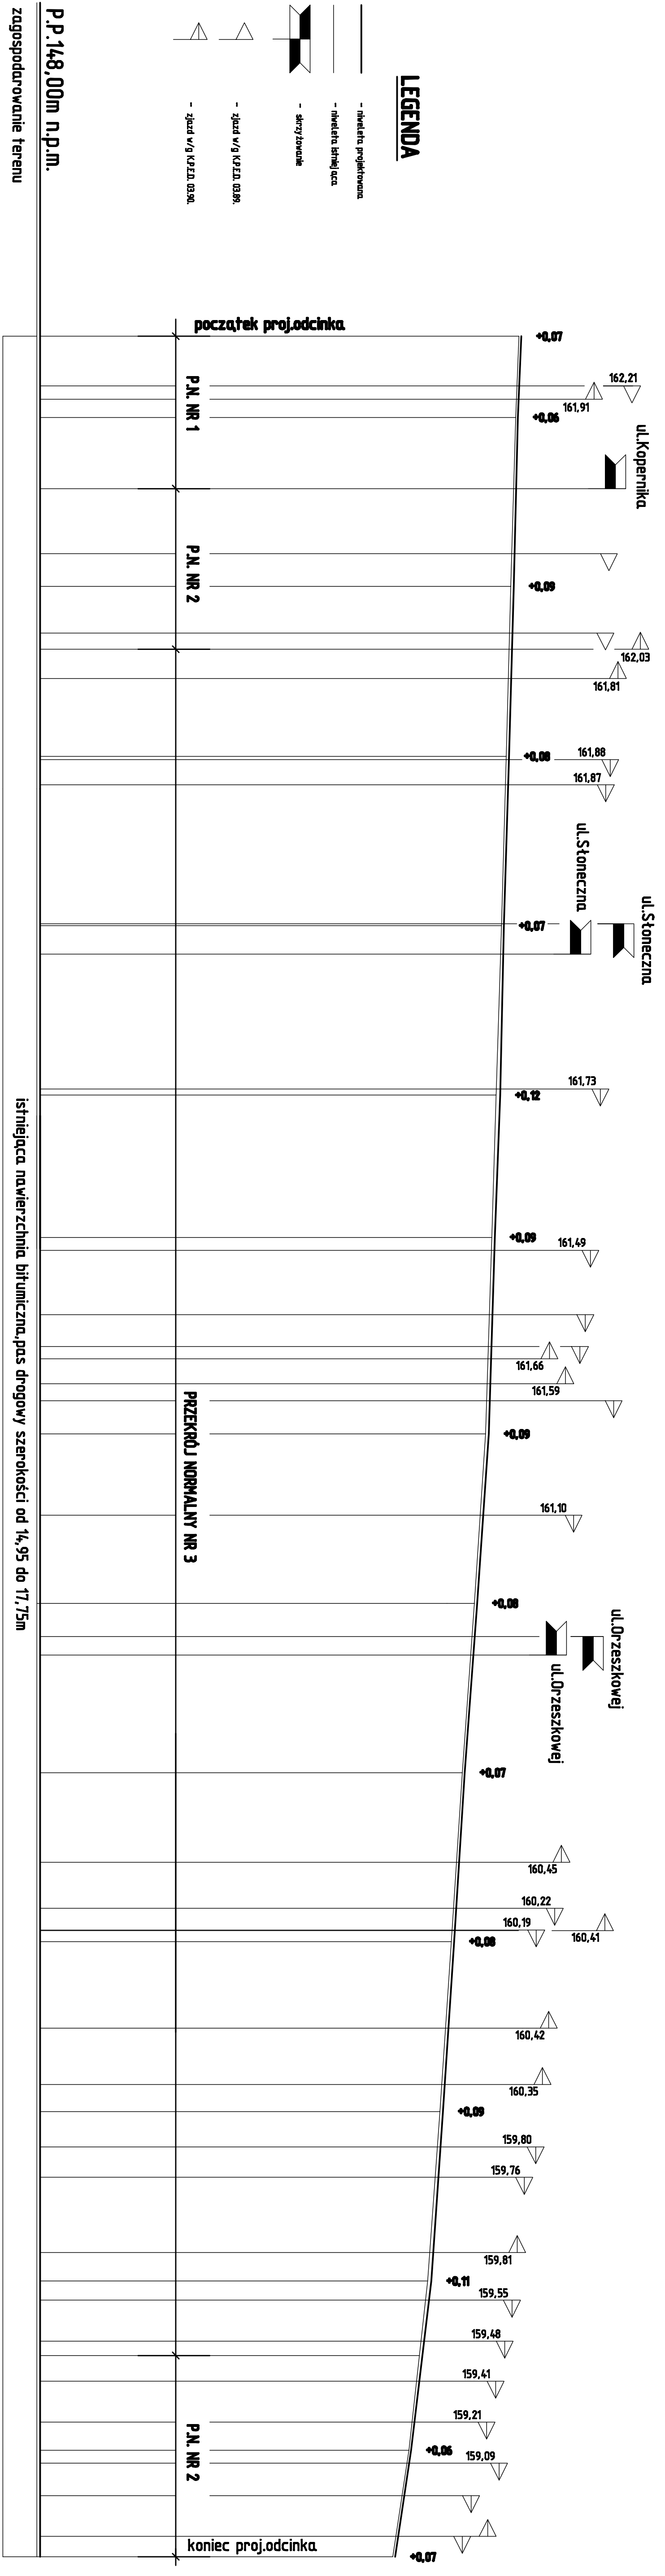

PK	162,12	162,03	161,88	161,75	161,61	161,45	161,32	161,14	160,81	160,45	160,13	159,79	159,43	158,88	158,40
0+060,04	67,40	69,30	72,00	82,50	92,10	97,00	3,80	6,20	10,50	22,00	22,50	26,20	46,70	47,00	51,20
0+100,00															
0+150,00															
		PROJEKT BUDOWLANO - WYKONAWCZY PRZEBUDOWY UL. KONOPNICKEJ I UL. HALLERA W DZIAŁDOWIE PRZEBUDOWA ISTNIEJĄCEJ INFRASTRUKTURY	
GMINA MIASTO DZIAŁDOWO 13-200 DZIAŁDOWO, UL. ZAMKOWA 12		SKALA 1 : 500	
PROJEKTOWAŁ ING. ARCH. ANDRZEJ DULSKI ul. Półn. nr 73A/2C/E-101/94 05-110-001-13/20		NUMER EGZEMPLARZA 3-2	
DATA LIPIEC 2009 R.		DATA LIPIEC 2009 R.	