
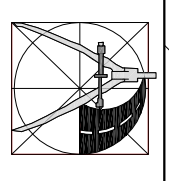


ul. Lenartowicza

Legenda:

- - projektowana sieć kanalizacji deszczowej
- ⊙ - projektowana studnia retencyjna
- ▣ - projektowany wpuść deszczowy
- D1 - oznaczenia

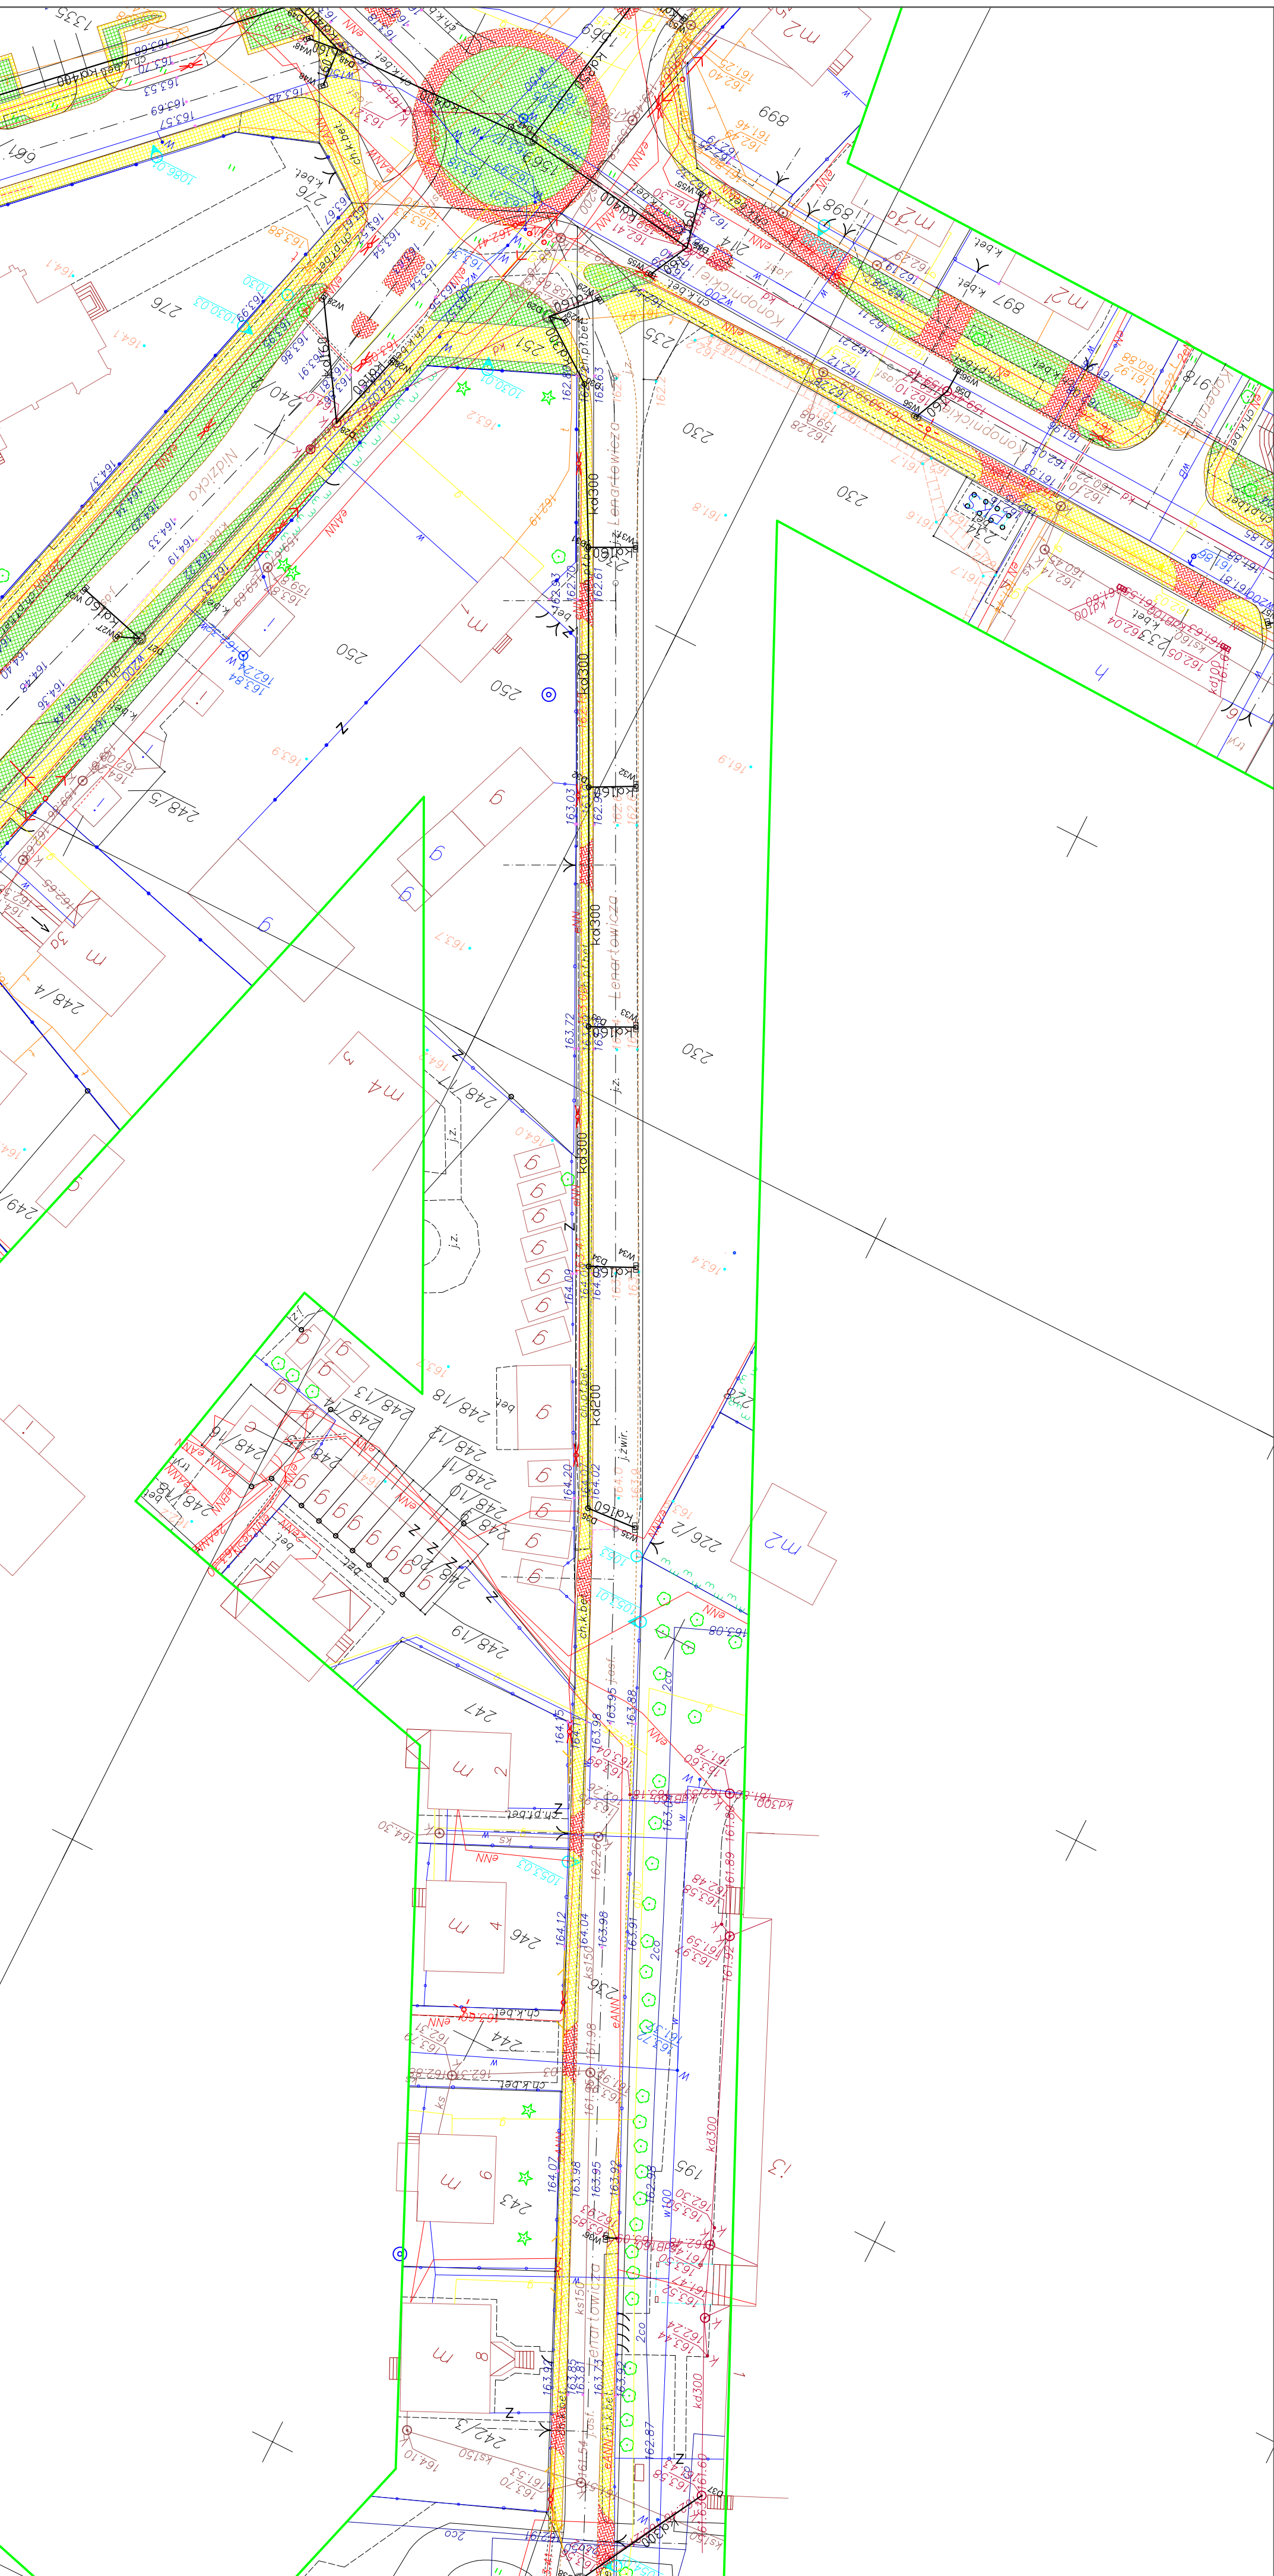

DATA: SIERPIEŃ 2007. AUTOR: [nieczytelne] PROJEKTOWAŁ: mgr inż. Dariusz Nehring mgr. inż. Czesław Maczysztowski PODPIS: [nieczytelne]		INWESTOR: GMINA MIASTO DZIAŁDOWA, 13-200 DZIAŁDOWO, UL. ZAMKOWA 12 PROJEKT: PRZEBUDOWA ULIC: LENARTOWICZA I KARŁOWICZA W DZIAŁDOWIE Z NIEZBĘDNĄ INFRASTRUKTURĄ STADIUM: BRANŻA SANITARYJNA PROJEKT WYKONAWCZY RYSUNEK: [nieczytelne]		SKALA: 1:500 NUMER RYSUNKU: 1.1
PLAN ZAGOSPODAROWANIA				