
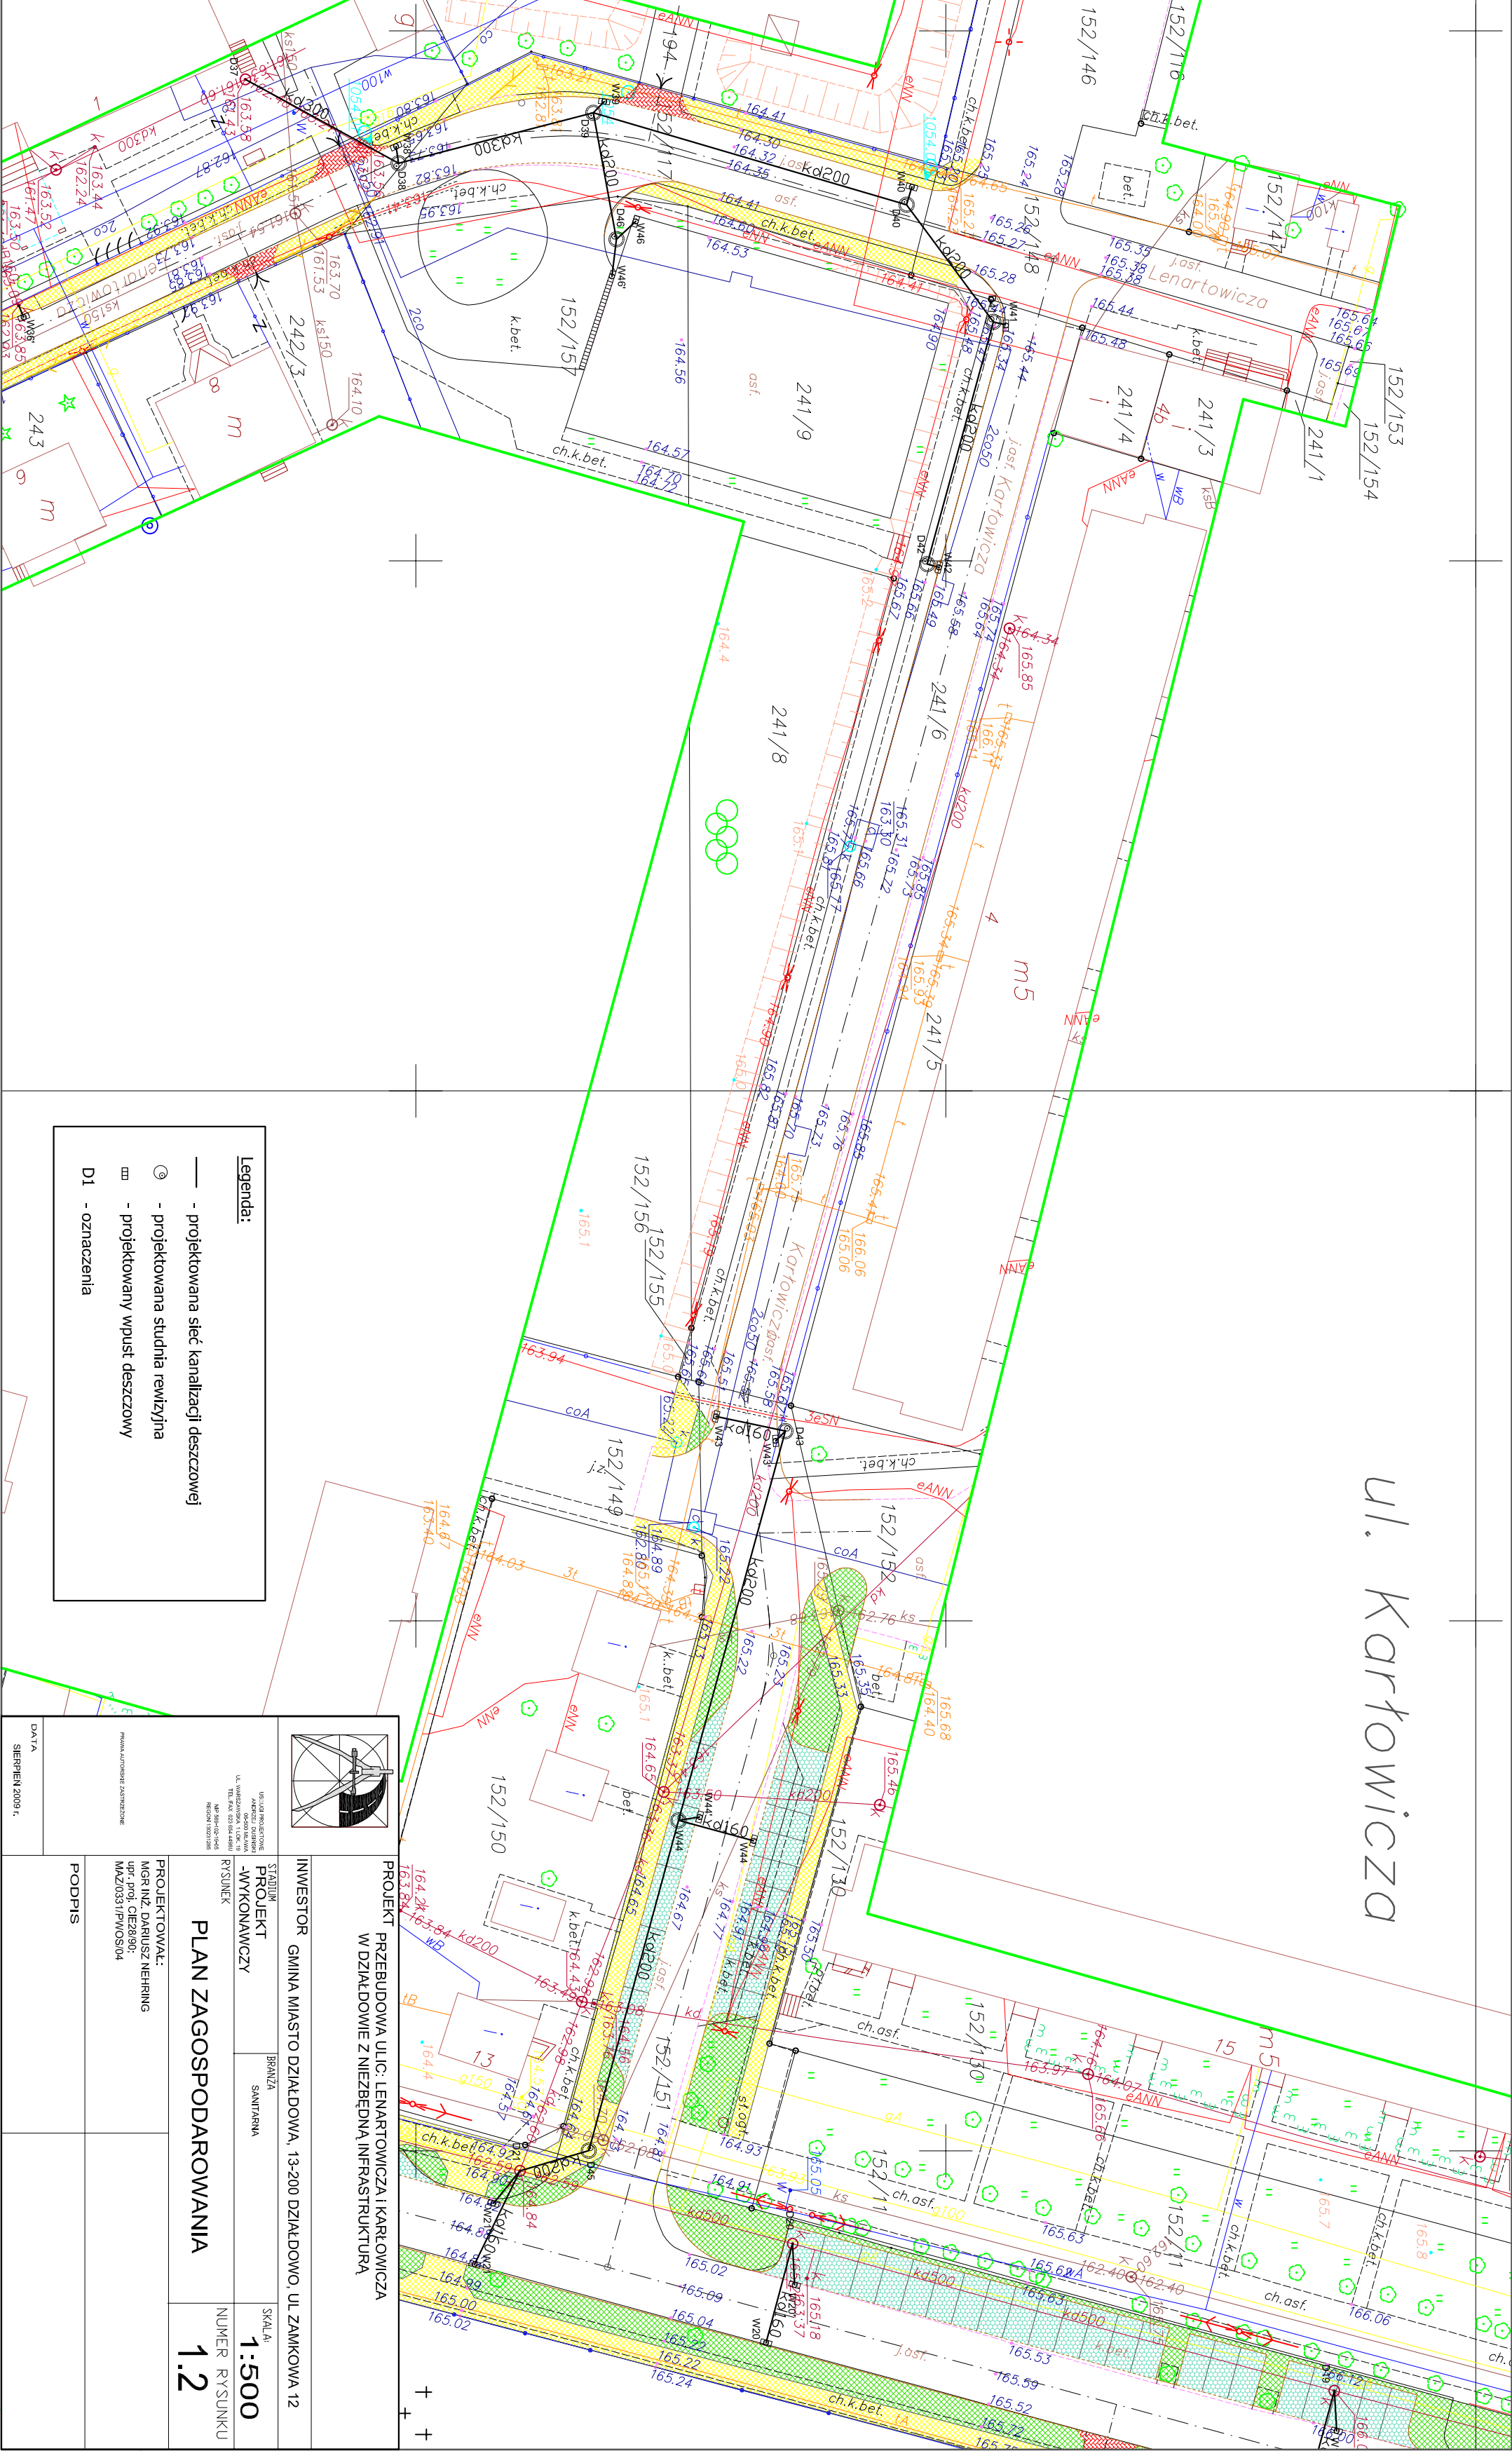


Ul. Karłowicza

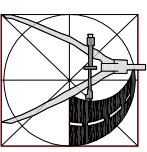

Legenda:

- - projektowana sieć kanalizacji deszczowej
- ⊙ - projektowana studnia rewizyjna
- ▣ - projektowany wpust deszczowy
- D1 - oznaczenia

		UL. KARŁOWICZA ANULOWANIE DOKUMENTU WYKONAWCZY TEL. FAKS 022 634 4400 NIP 526-010-046 REGON 141203000	
INWESTOR GMINA MIASTO LENARTOWICZA, 13-200 DZIAŁOWO, UL. ZAMKOWA 12		SKALA 1:500	
STADIUM PROJEKT WYKONAWCZY PRYSUNEK		BRANŻA SANITARIA	
PROJEKTOWAŁ: MGR INŻ. DARIUSZ NEHRING upr. proj. CEJ28990 MAZ030311PWOS004		NUMER RYSUNKU 1.2	
PODPIS		DATA SIERPIEŃ 2009 r.	